




LEGENDA:

1	PLACAJ TABLA ALUCOBOND GRI INCHIS	NCS - S 2502 - 6
2	VORSEJA DECORATIVA DE CULOARE GRI ANTRACIT	NCS - S 2002 - R50 B
3	PLACAJ CU LEMN DECORATIV PENTRU FATADA	
4	TAMPLARIE PVC DE CULOARE GRI ANTRACIT CU FOAIE DE GEAM LOW-E	
5	PARAPET MONTANT ORIZONTAL H=100, PARTE INFERIOARA FIXA DIN STICLA SECURIZATA	
6	BALUSTRA PANOTAJ STICLA SECURIZATA H=700cm	OPACA
7	SISTEM FATADA CURTAIN STICLA TRANSPARENTA+STICLA OPACA	
8	PROFIL METALIC DIN TABLA PENTRU ATIC, PREVAZUT CU PICURATOR	
9	TUB METALIC SUPTOR ILUMINAT LED FATADA	
10	PROFIL METALIC CIRCULAR GRI ANTRACIT	

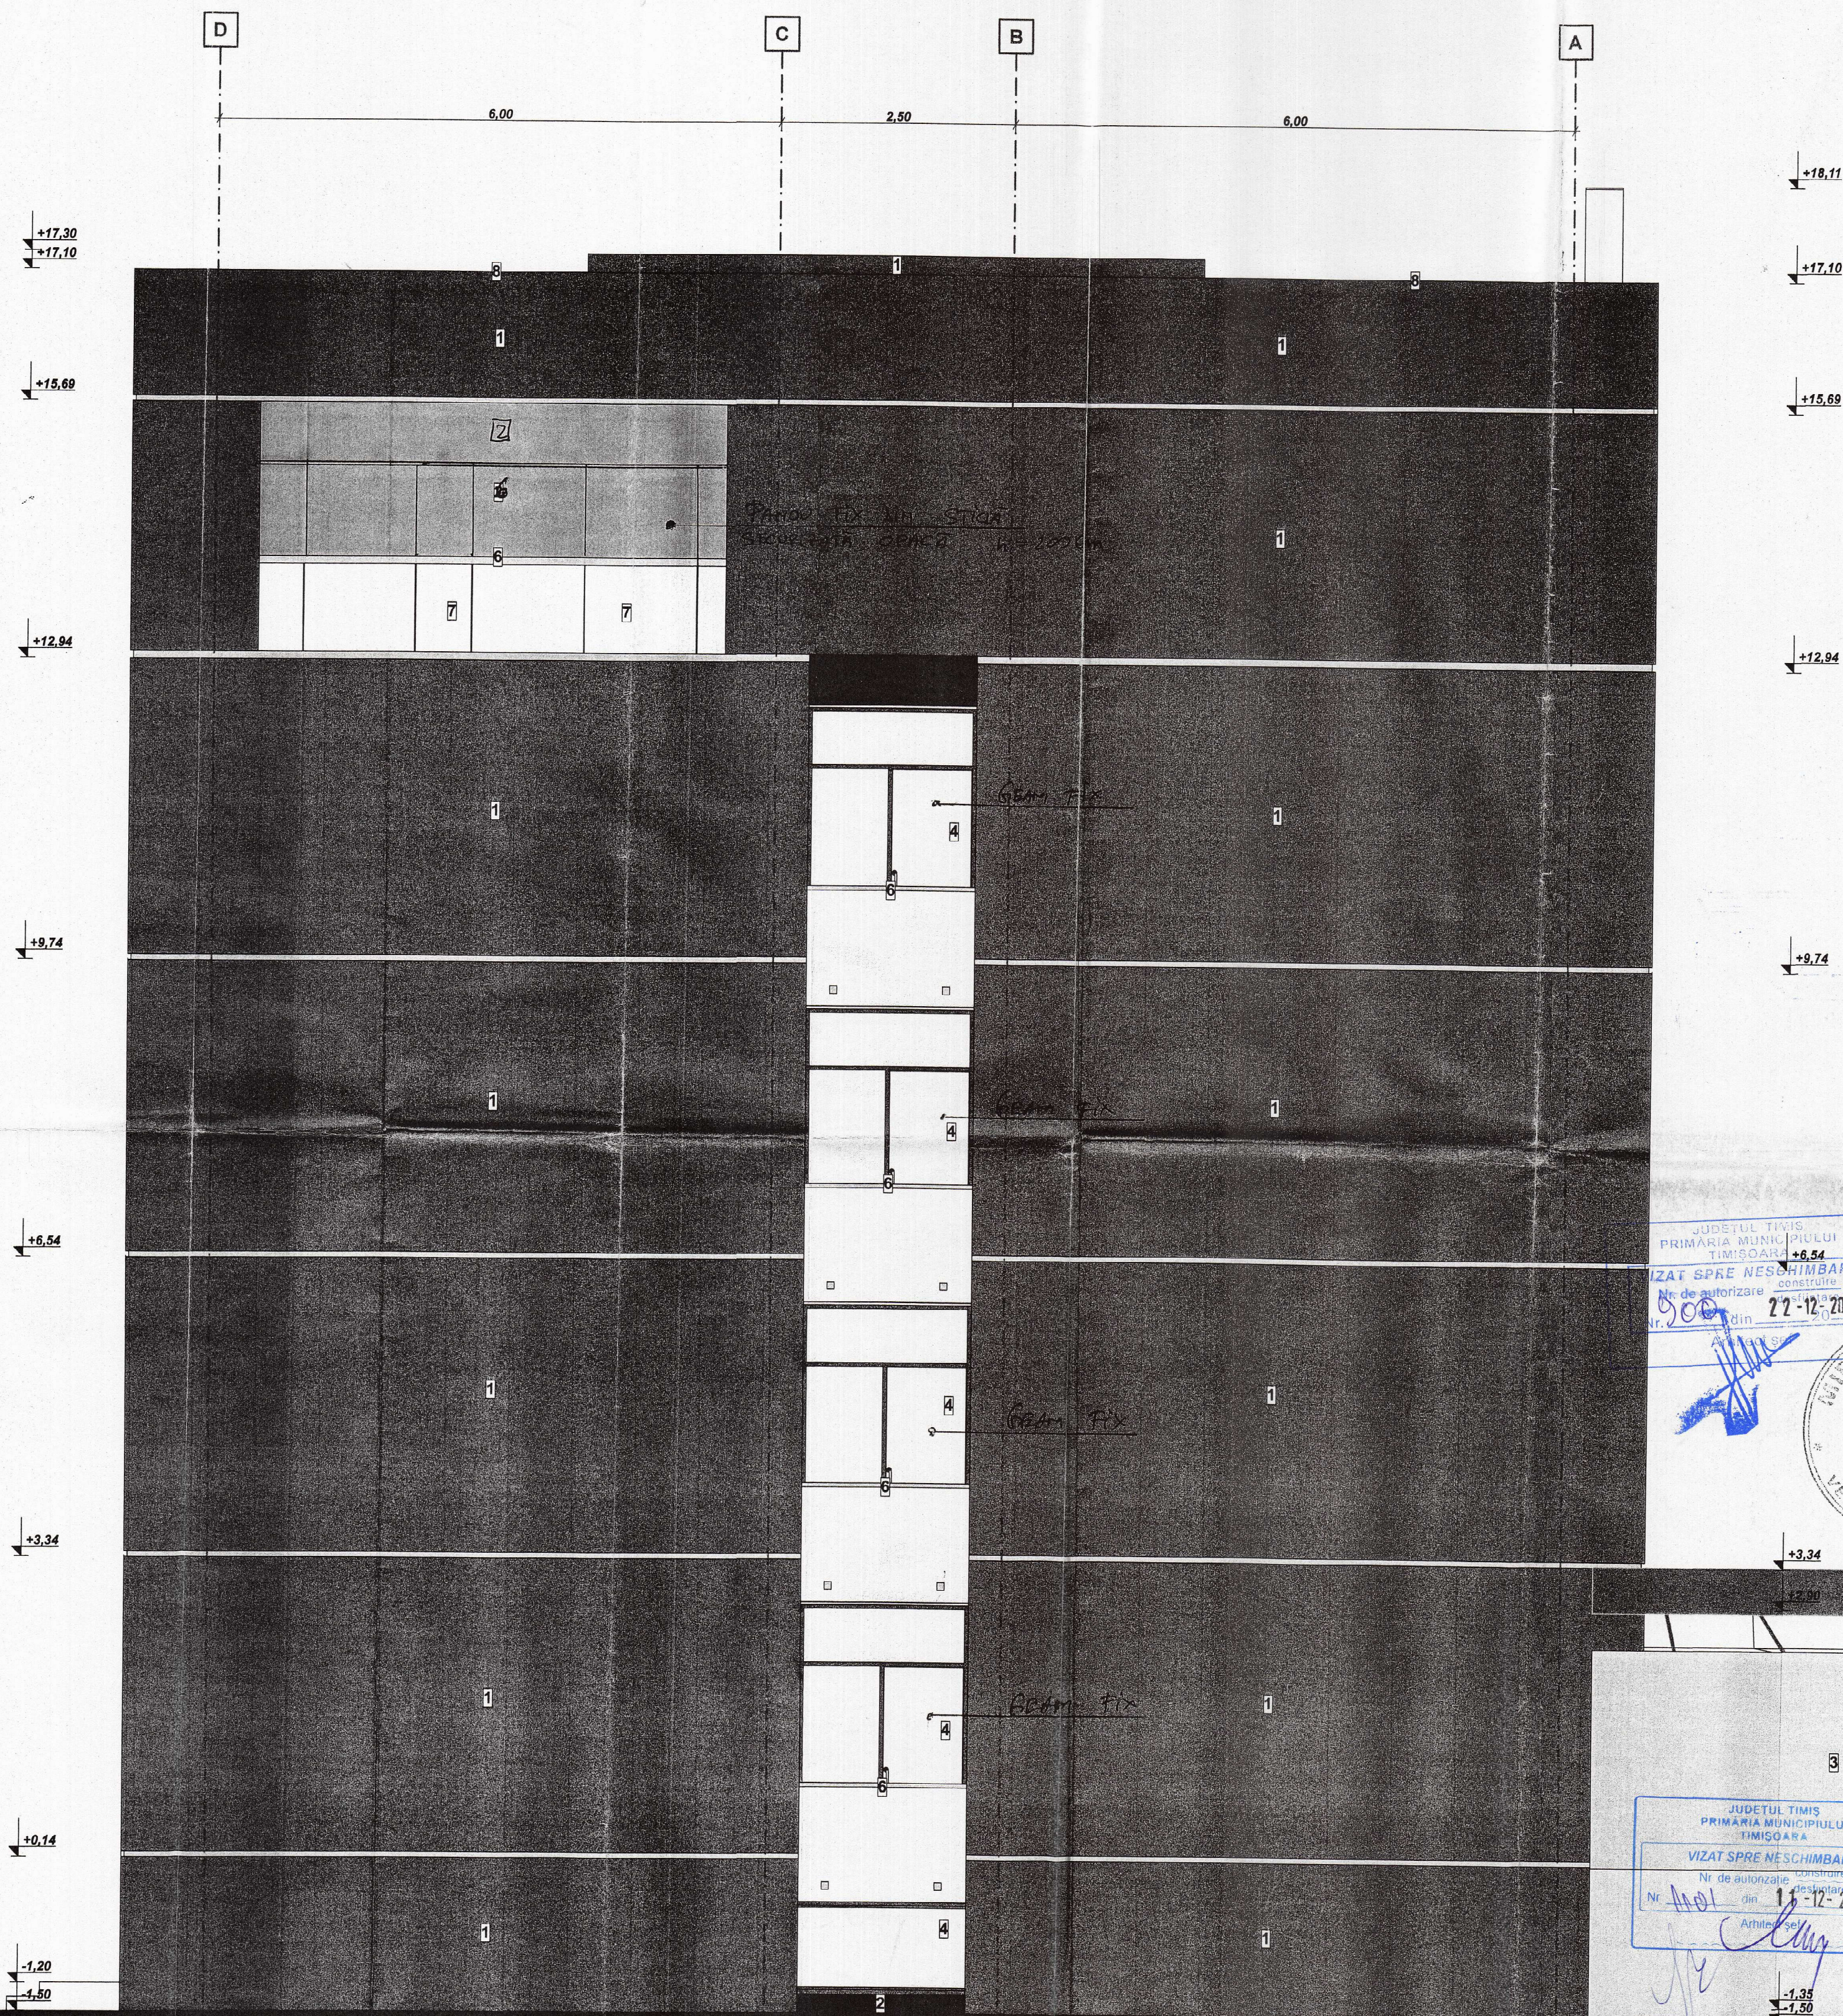

FATADA LATERALA STANGA SC. 1:50

VERIFICATOR EXPERT	NUME	SEMNATURA	CERINTA	REPERAT / EXPERTIZA NR. / DATA	Proiect nr. 217/2017 FAZA P.A.C.
PERSOANA FIZICA AUTORIZATA Ing. CHITU Janina Timisoara					Plansa nr. pl. 26/A
SEF PROIECT	Ing. RIOSU Janina		Scara 1:50	Beneficiar: Lucrari de constructii pentru turism si alimentatie publica. Suprastructura imobil existent S+P+3E, rezultand S+P+4E, schimbare destinatie din SADI+3 in hotel cu restaurant si cafeana, modificari interioare si exterioare, extindere cu terasa exterioara si lift, amenajare, schimbare destinatie din garaj in spatiu tehnic si depozitare, imprejurare si amenajare parcala. Amplasare firma pe fatada, sigla pe cladire si teren pe teren proprietate	
PROIECTAT	Arh. PISTRU Mircea			Amplasament: Loc. Timisoara, str. Ghe. Lazar, nr. 18-20, Jud. Timis C.P. 405604 - Timisoara, nr. top. 1046/2, 1048/2, 1049, 1050/1, 1053, 1054, 1055/2	
DESENAT	Ing. RIOSU Janina		01/2017	Denumire pl. FATADA LATERALA STANGA	