



ANEXA 1
LA HCL NR.493 / 23.12.2020

RELEVEU PUNCT TERMIC NR.83
SC 1:100

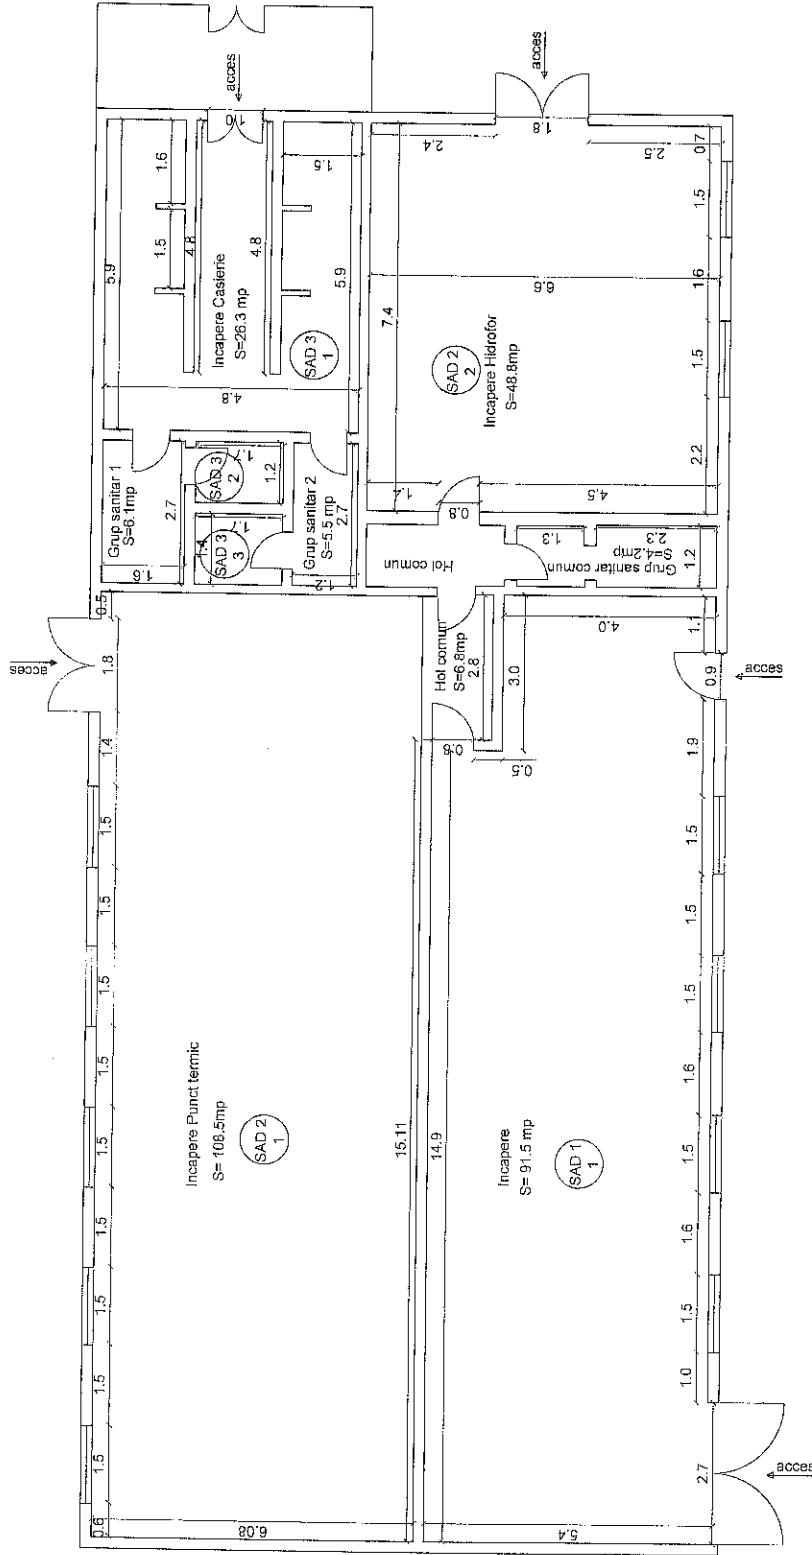


Semnat digital de
BEZNOSZKA LOREDANA
Data: 2020.07.28 10:42:22
+03'00'

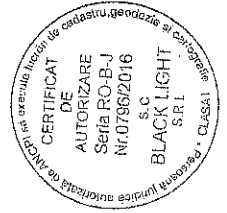

BLACK LIGHT Inchisura de proiect		Timisoara, str. Virii nr. 1 Tel: 0356 - 808 870 Fax: 0356 - 808 871 e-mail: office@blacklight.ro	Denumire proiect: Documentatie pentru apartamentele Nr. proiect Imobil inregistrat in CF nr. 421226, str. Muztescu nr. 1 B15, 2916-3/2020 UAT Timisoara Beneficiar: PRIMARIA MUNICIPIULUI TIMISOARA	Nr. proiect 2916-3/2020
Sef proiect Ing. Loredana BEZNOSZKA	Intocmit Ing. Loredana BEZNOSZKA	Scara 1:100	Semnat digital de Razvan-Eugen PLAN RELEVEU PUNCT TERMIC NR.83	Faza: AP
Desenat Ing. Loredana BEZNOSZKA		Data 2020.08.18	Plan PLAN RELEVEU PUNCT TERMIC NR.83	Plan 1

RELEVU PUNCT TERMIC NR. 83 - SAD 2
scara 1:100

Nr. cadastral al terenului	Suprafata	Adresa imobilului
421226	343 mp	Str. Muzicescu, nr. 16is, loc. Timisoara
Cartea Funciara colectiva nr.	421226	UAT
Cod unitate individuala (U)	CF individuala	421226-C1-U.2

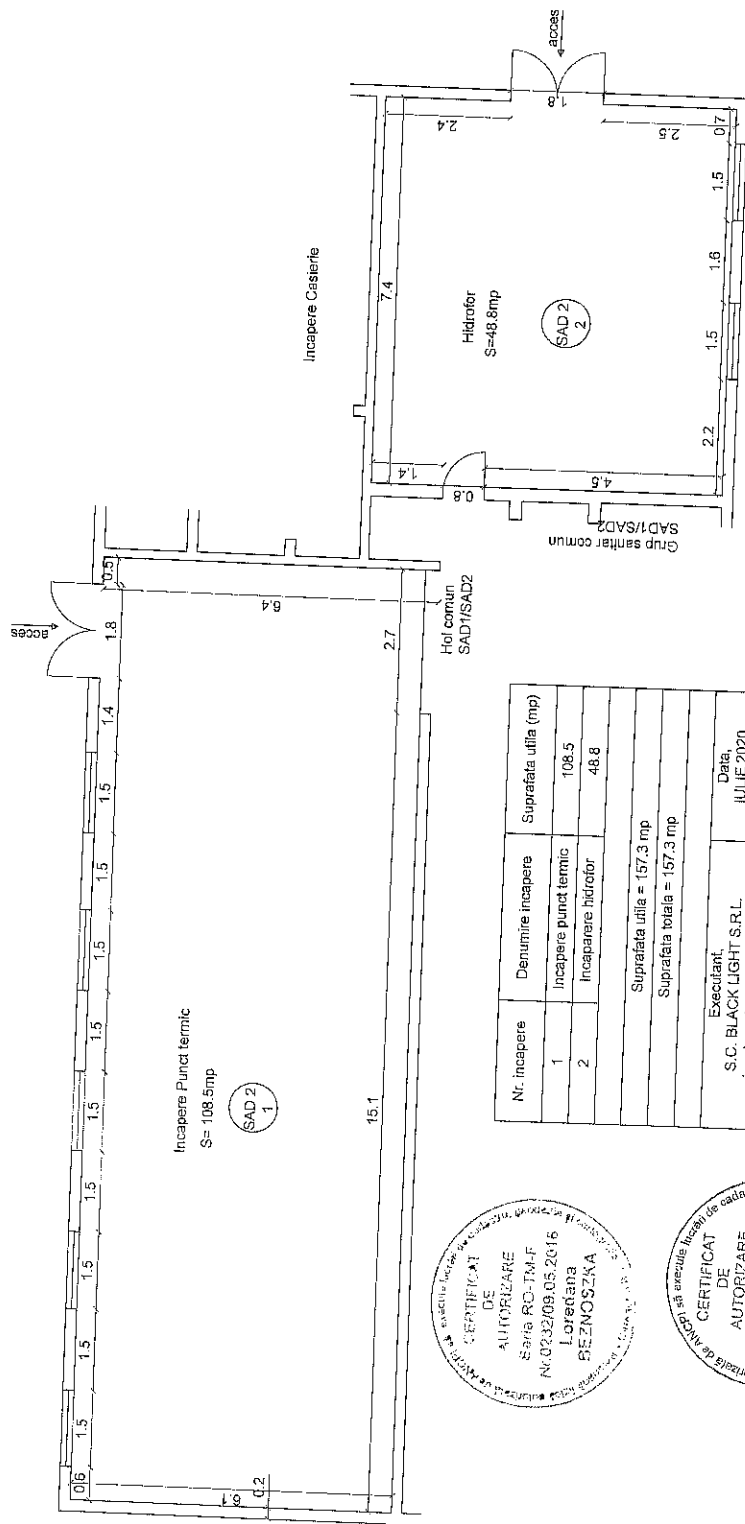

Nr. incapere	Denumire incapere	Suprafata utila (mp)
1	Incapere punct termic	108.5
2	Incapere hidrofor	48.8
Suprafata utila = 157.3 mp		
Suprafata totala = 157.3 mp		
Executant:		Data:
S.C. BLACK LIGHT S.R.L.		IULIE 2020
Ing. Loredana BEZNOSZKA		
Receptionat:		Data:
Semnat digital de		
Reven-Eugen Helle		
Data: 2020.08.18		
162728 +03'00'		



Semnat digital de
BEZNOSZKA LOREDANA
Data: 2020.07.28 10:50:28
+03'00'


BEZNOSZKA
LOREDANA

RELEVU PUNCT TERMIC NR. 83 - SAD 1
scara 1:100


Nr. cadastral al terenului	Suprafata	Adresa imobilului	
421226	348 mp	Str. Muzicescu, nr.1bis, loc. Timisoara	
Cartea Funciara colectiva nr.	421226	UAT	Timisoara
Cod unitate individuala (U)		CF individuala	421226-C1-U...I

BEZNOSZKA
LOREDANA

Semnat digital de BEZNOSZKA LOREDANA
Data: 2020.07.30 09:57:54 +03'00'

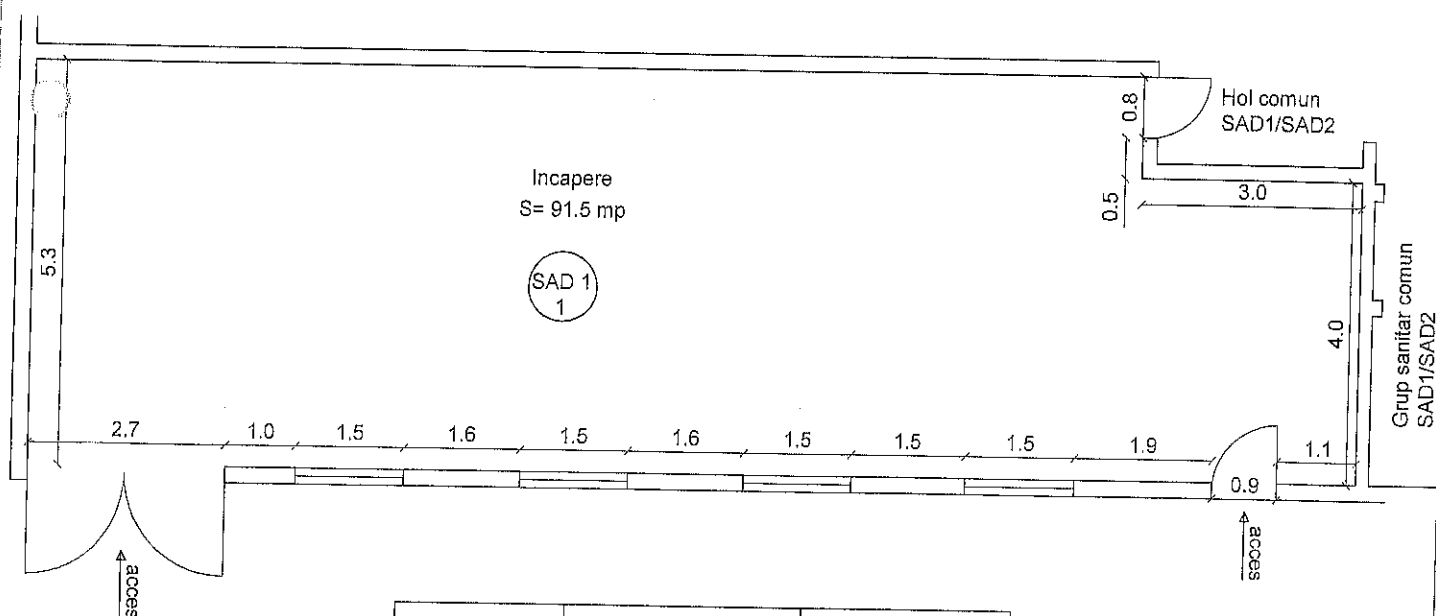


Nr. incapere	Denumire incapere	Suprafata utila (mp)
1	Incapere	91.5
Suprafata utila = 91.5 mp		
Suprafata totala = 91.5 mp		
Executant, S.C. BLACK LIGHT S.R.L. Ing. Loredana BEZNOSZKA		Data, IULIE 2020
Receptionat,		Data,
Semnat digital de Razvan-Eugen Herle Data: 2020.08.18 10:26:51 +03'00'		

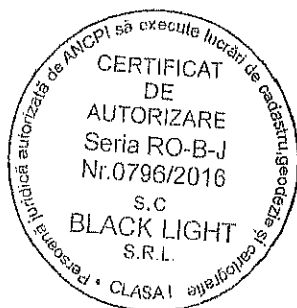

RELEVU PUNCT TERMIC NR. 83 - SAD 3
scara 1:100

Nr. cadastral al terenului	Suprafata	Adresa imobilului	
421226	348 mp	Str. Muzicescu, nr.1bis, loc. Timisoara	
Cartea Funciara colectiva nr.	421226	UAT	Timisoara
Cod unitate individuala (U)		CF individuala	421226-C1-U.3

BEZNOSZKA LOREDANA
Semnat digital de
BEZNOSZKA LOREDANA
Data: 2020.07.28
10:52:38 +03'00'

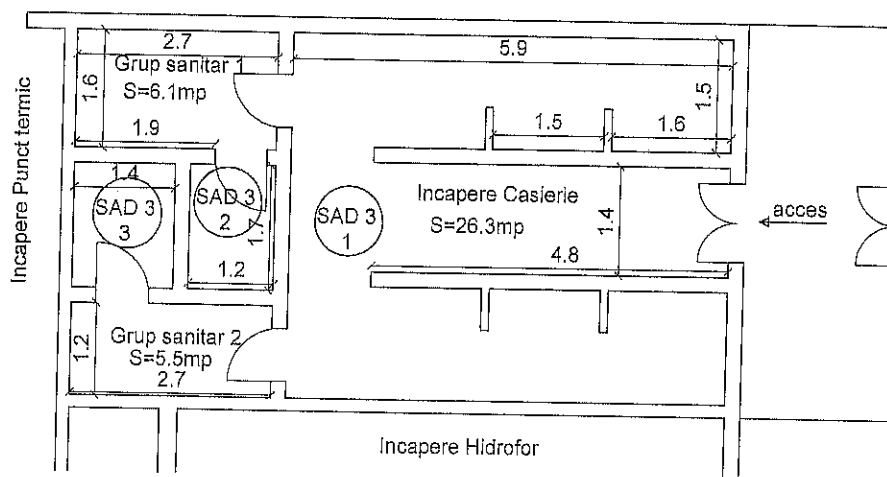

Nr. Incapere	Denumire Incapere	Suprafata utila (mp)
1	Incapere caserie	26.3
2	Grup sanitar 1	6.1
3	Grup sanitar 2	5.5
Suprafata utila = 37.9 mp		
Suprafata totala = 37.9 mp		
Executant, S.C. BLACK LIGHT S.R.L. Ing. Loredana BEZNOSZKA 		Data, IULIE 2020
Receptionat,  Semnat digital de Razvan- Eugen Herle Data: 2020.08.18 10:29:08 +03'00'		Data,

Foia colectivă

Carte Funciară Colectivă Nr 421226-C1/UAT Timișoara

Descrierea condominiului

Adresa construcției: loc. Timișoara, str. Muzicescu, nr.1BIS, jud. Timiș

Nr. topografic/cadastral: 421226

Suprafața teren: 348 mp


Nr. tronson	Scara	Nivel	Nr. apartament/ spațiu cu alta destinație	Cod Unitate individuală (U)*	Nr. CF individuală*	Suprafața utilă UI -Suap- (mp)	Cotă parte indiviză din părțile comune aferente UI (Cpc)	Cotă parte teren aferent UI (Cpt)	Obs.
-	-	PARTER	SAD1	U1	421226-C1-U-1	91.5	31.91	111/348	
-	-	PARTER	SAD2	U2	421226-C1-U-2	157.3	54.87	191/348	
-	-	PARTER	SAD3	U3	421226-C1-U-3	37.9	13.22	46/348	
TOTAL						286,7	100	348/348	
Descriere părți comune indivize - părți comune generale: terenul construit și neconstruit, fundațiile, fațadele clădirii, structura de rezistență, terasa acoperiș, pereții despărțitori, bransamentele de apă, canal, electricitate, etc. - părți comune particulare pentru SAD 1 și SAD 2: holul de acces către grupul sanitar și grupul sanitar.									

Întocmit:

SC BLACK LIGHT SRL

ing. Loredana BEZNOSZKA


Data: IULIE 2020

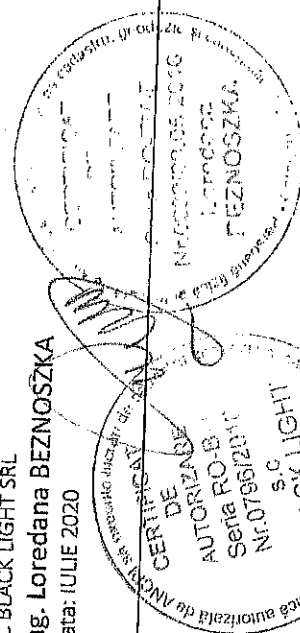

Recepționat:

OFICIUL DE CADASTRU ȘI PUBLICITATE IMOBILIARĂ TIMIȘ

Semnat digital de Razvan-
Eugen Herle
Data: 2020.08.18 10:25:56
+03'00'

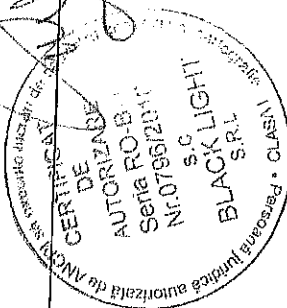

Semnat digital de BEZNOSZKA
LOREDANA
Data: 2020.07.30 10:03:03
+03'00'

**BEZNOSZKA
LOREDANA**

Timișoara, Strada Virtuții, nr. 1, cod 300126, tel.: 0356 808 870, fax: 0356 808 871;
Cluj-Napoca, Strada Sarmisegetuza, nr. 18, cod 400592, tel.: 0364409098, fax: 0264484982;
București, str. Piața Montreal, nr. 10, clădirea WTC, intrarea F, etaj 1, sect. 1, tel.: 0745252583;

office@blacklight.ro
www.blacklight.ro
BL-5.5.3.-PS.01 p. 1/1