



FATADA F01

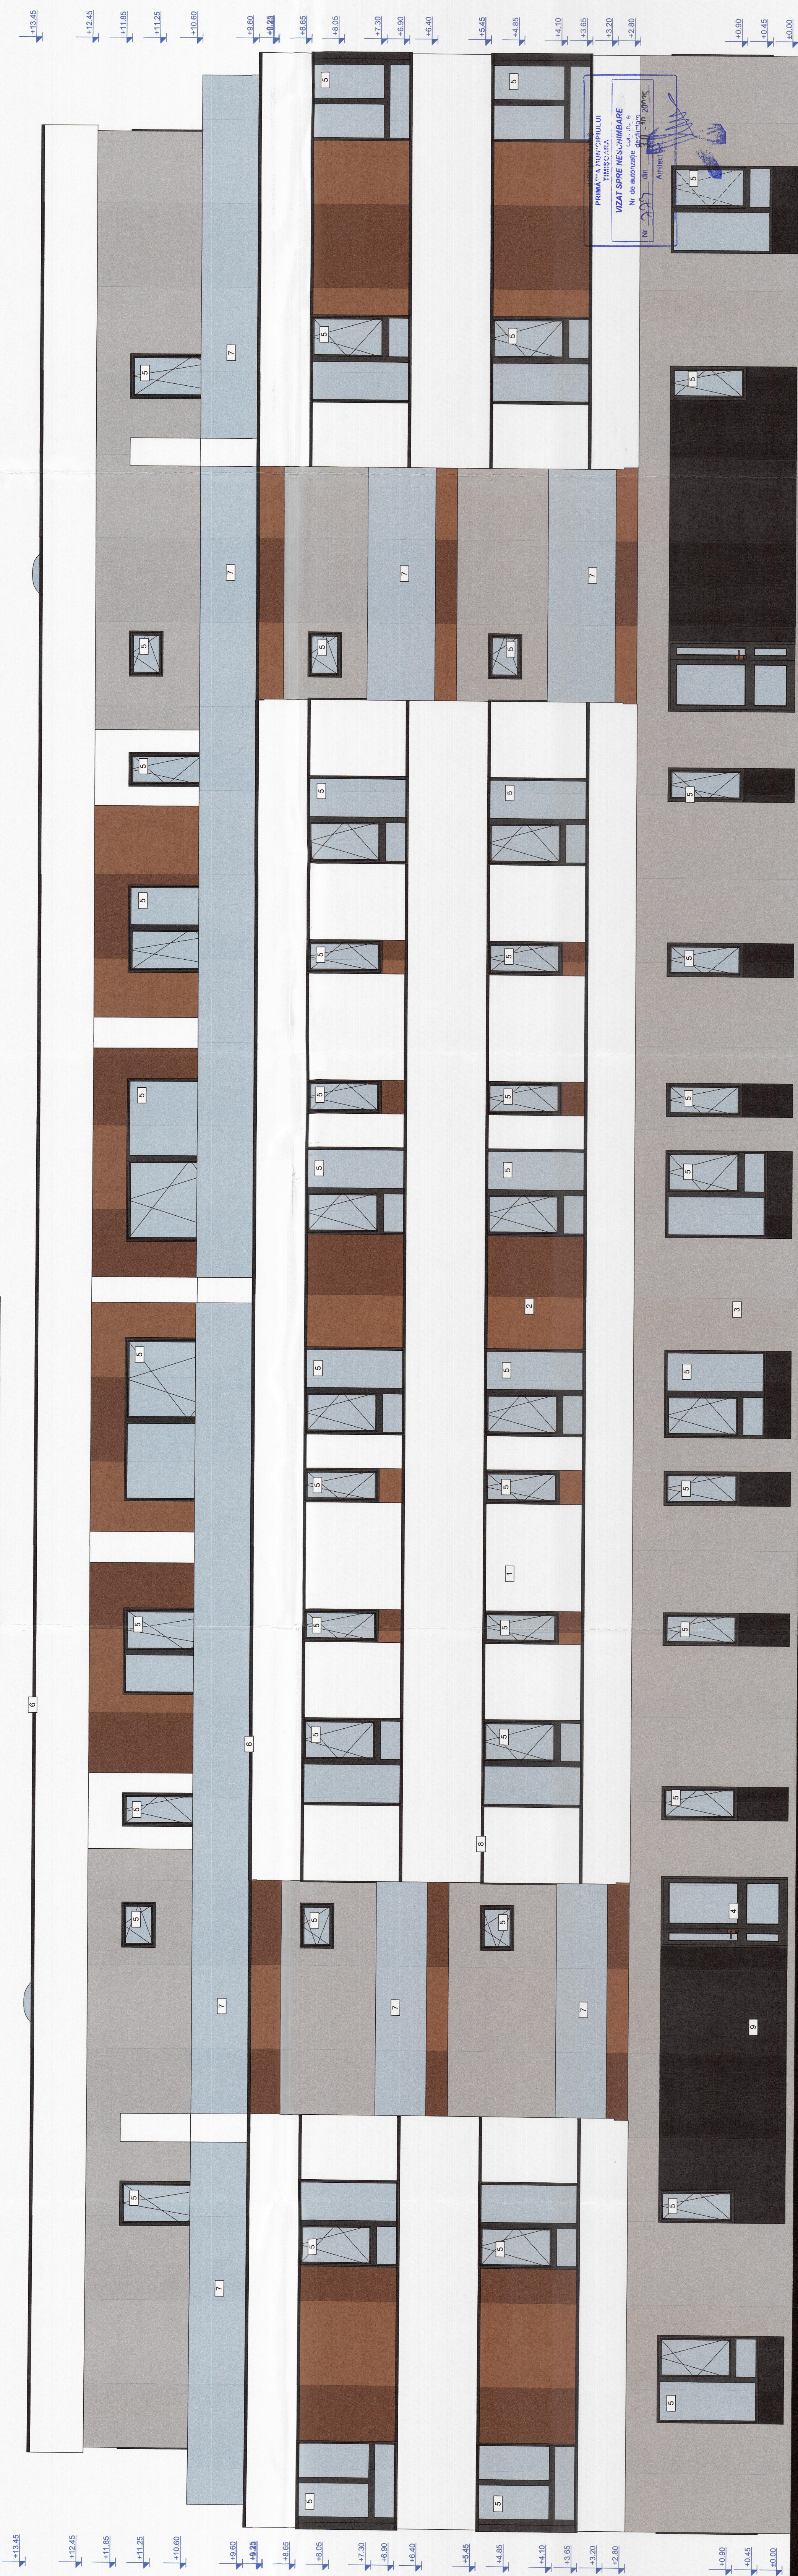


FATADA F02



CLĂDIRILE DIN CARTIERELE TIMIȘOAREI, ALTELE DECÂT CELE ISTORICE

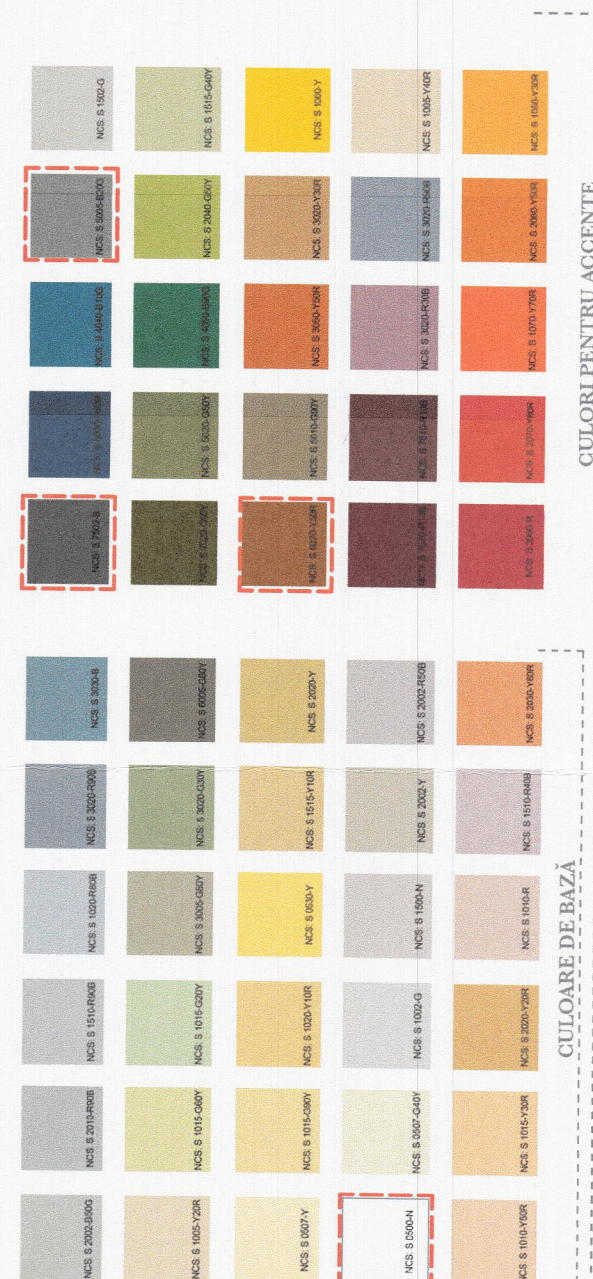

1	Tencuială decorativă	Culoare NCS S 0500-N
2	Tencuială decorativă	Culoare NCS S 8005-G80Y
3	Tencuială decorativă	Culoare NCS S 8005-B20G
4	Usă cu geam termopan și lamplarie din PVC	Culoare NCS S 7502-B
5	Făeșuri cu geam termopan și lamplarie din PVC	Culoare NCS S 7502-B
6	Sorț de tablă cu plicuror	Culoare NCS S 7502-B
7	Balsăstradă/ mană curentă din sticlă securizată	Culoare NCS S 7502-B
8	Naturli	Culoare NCS S 7502-B
9	Tencuială decorativă	Culoare NCS S 7502-B

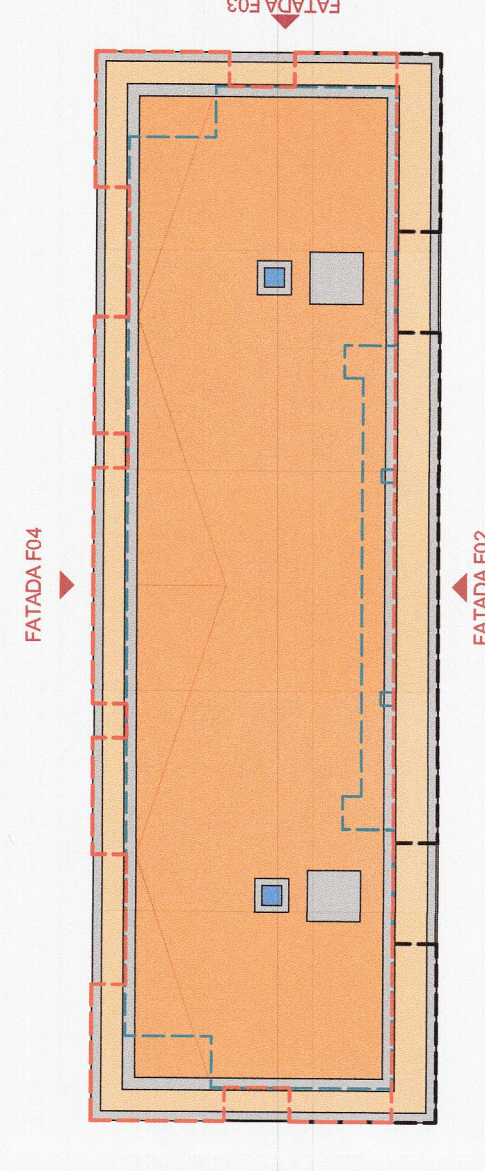[illegible]