

ELABORATOR PUZ
AGORAPOLIS SRL

ȘEF PROIECT
Urb. Mihaela PUȘNAVA

ECHIPĂ PROIECTARE
urb. Mihaela PUȘNAVA
urb. peis. Alexandra-Maria IARCA

agora polis


BENEFICIAR
PRIMĂRIA MUNICIPIULUI TIMIȘOARA

DENUMIRE ȘI NR. PROIECT
P.U.Z. „ZONA OITUZ-POPA ȘAPCĂ ȘI CONCEPT DE AMENAJARE DOMENIU PUBLIC” ȘI REGULAMENT LOCAL DE URBANISM - PROIECT NR. 53/2022



AMPLASAMENT
TERENUL DELIMITAT DE STR. ARISTIDE DEMETRIADE, STR. POPA ȘAPCĂ, STR. OITUZ ȘI CALEA A.I. CUZA

TITLU PLANȘĂ
ANEXĂ LA REGLEMENTĂRI URBANISTICE - PROFILE TRANSVERSALE PROPUȘE





FAZA	DATA	NR. PLANȘĂ	SCARA
P.U.Z. PRELIMINAR	2025	PL2.4	1:200

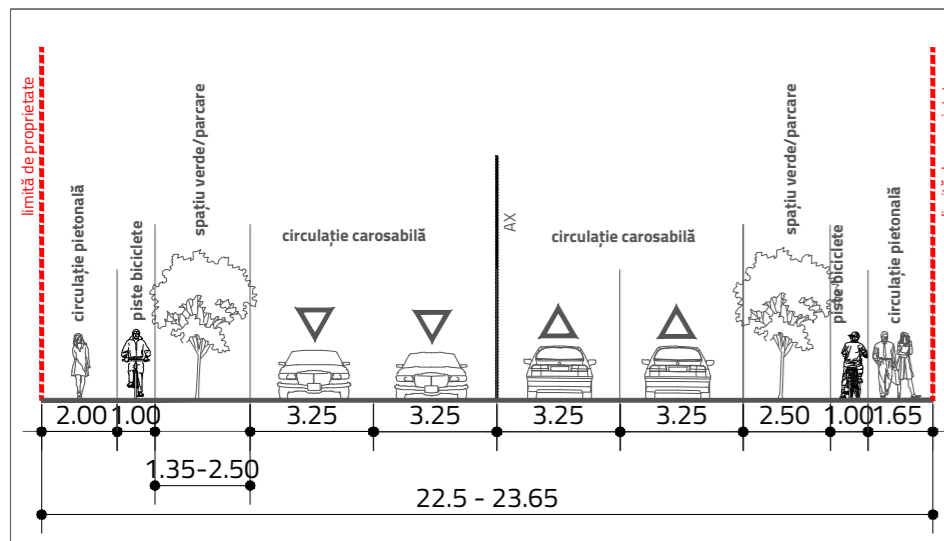



Profil E-E' REORGANIZARE PROPUȘĂ - Str. Popa Șapcă

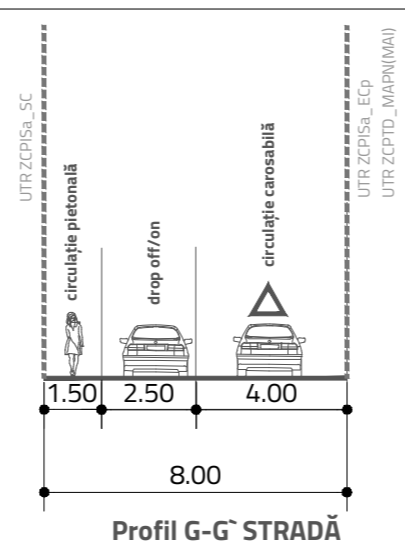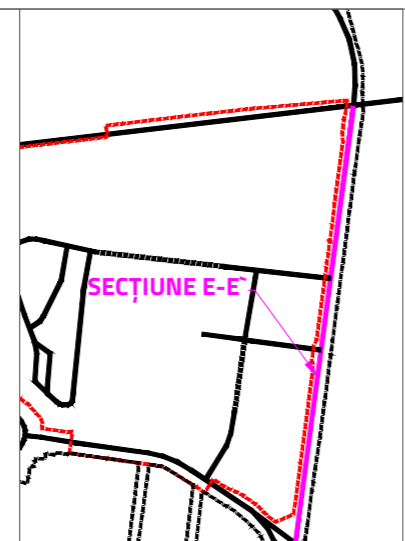

Profil G-G' STRADĂ DROP ON/OFF - DO. 1

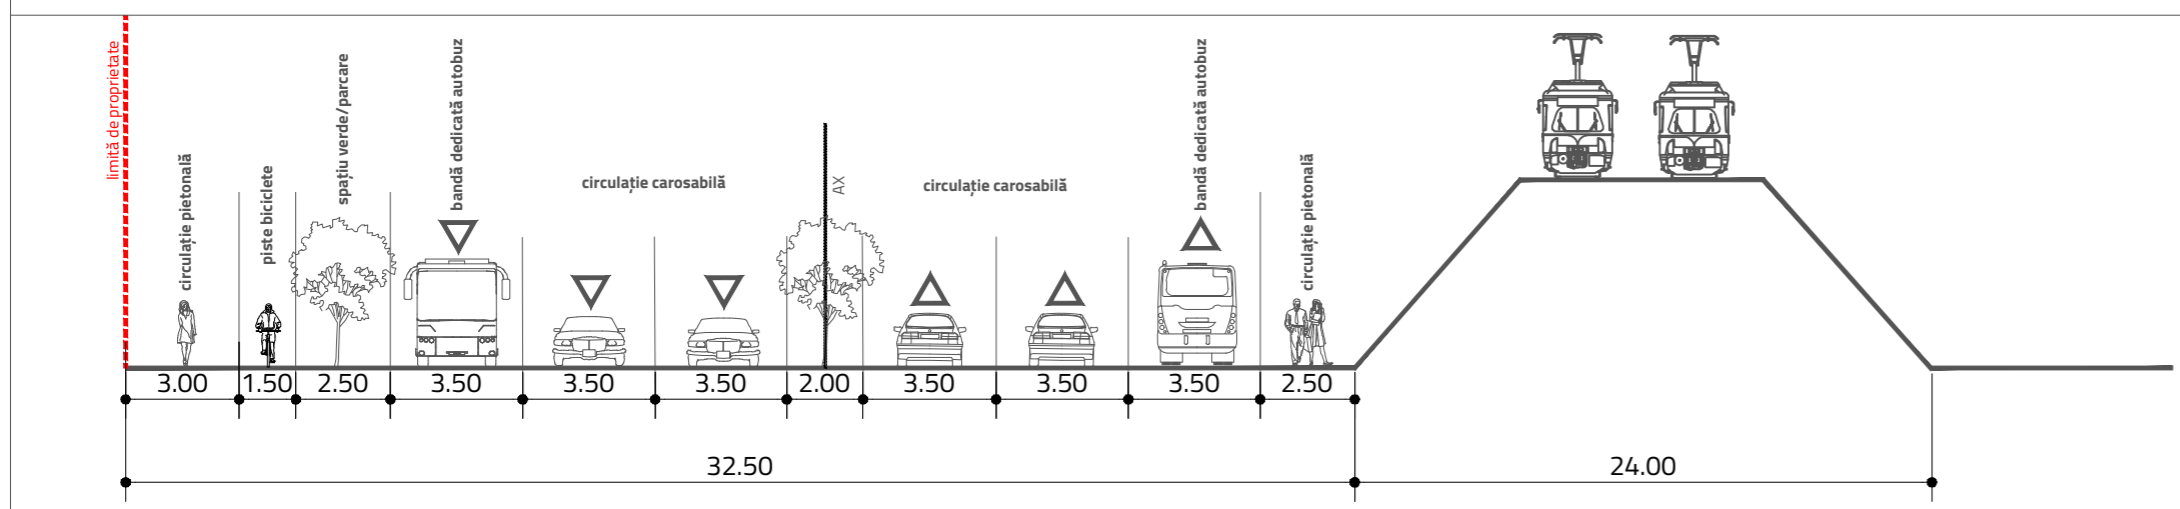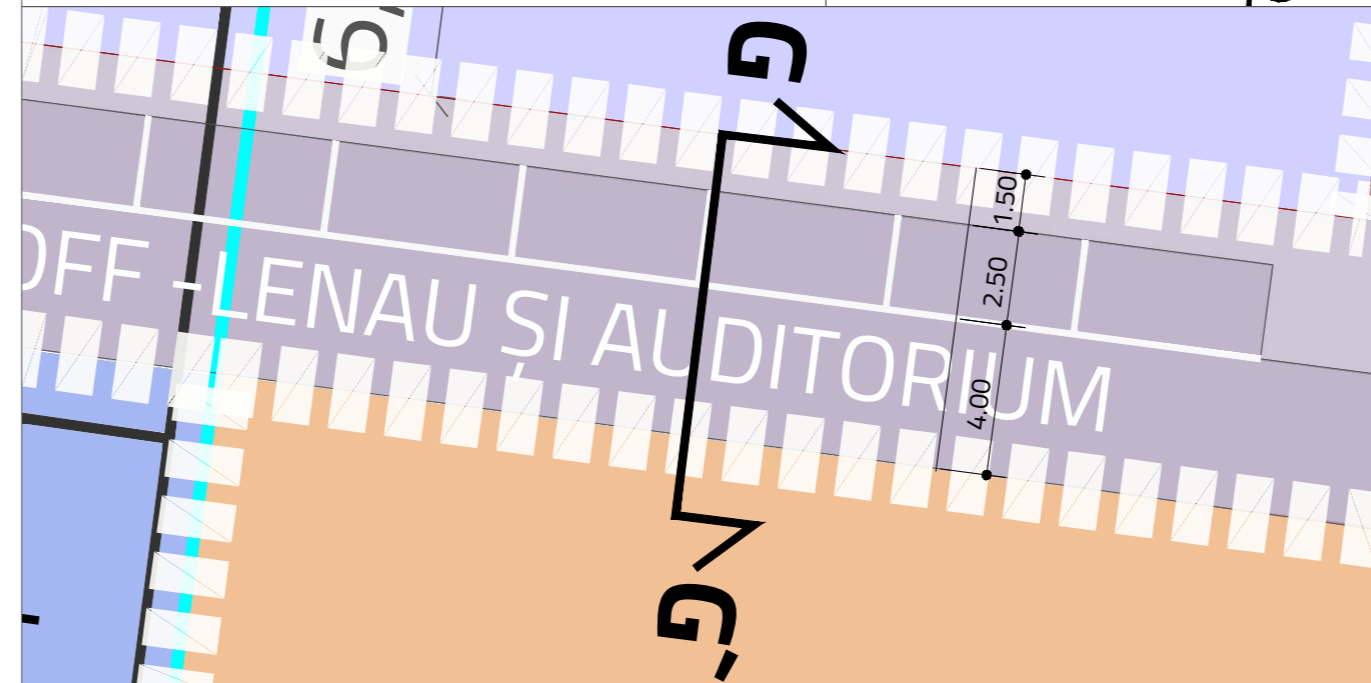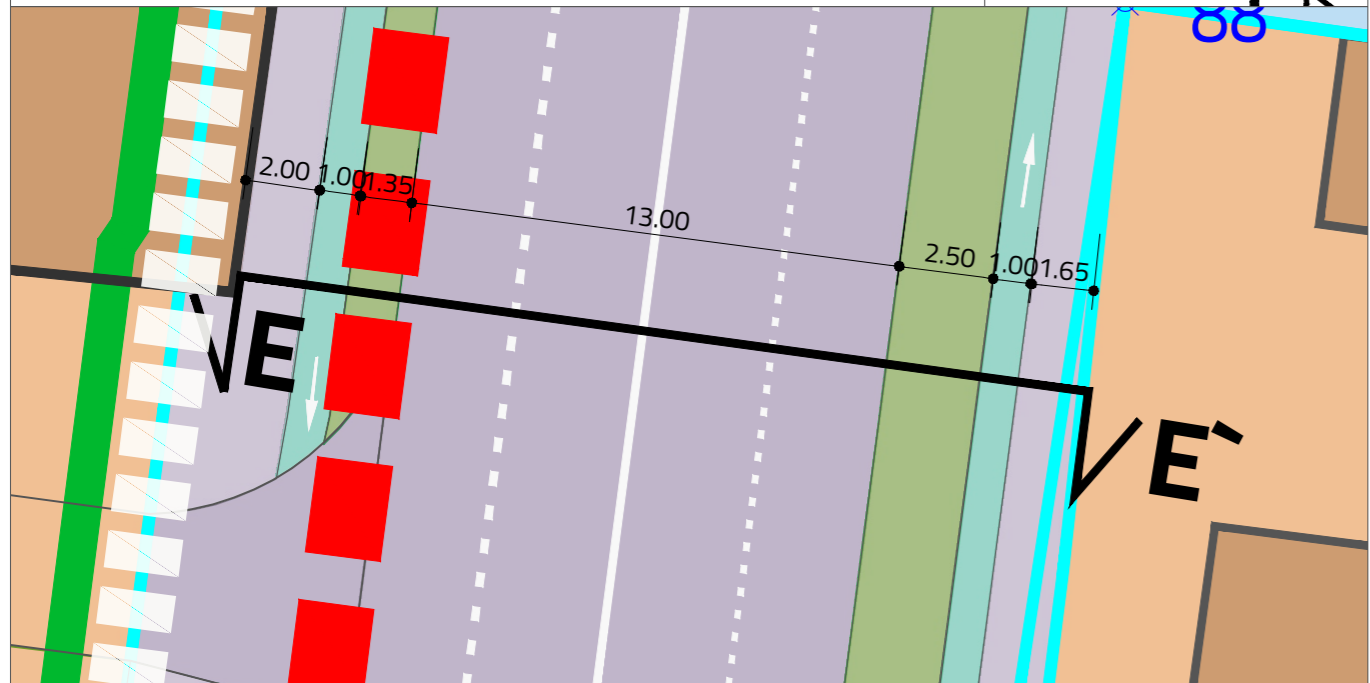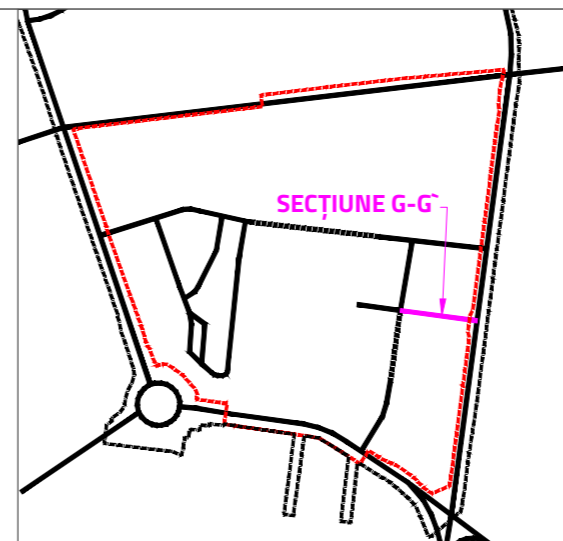

Profil F-F' REORGANIZARE PROPUȘĂ - Str. Aristide Demetriade

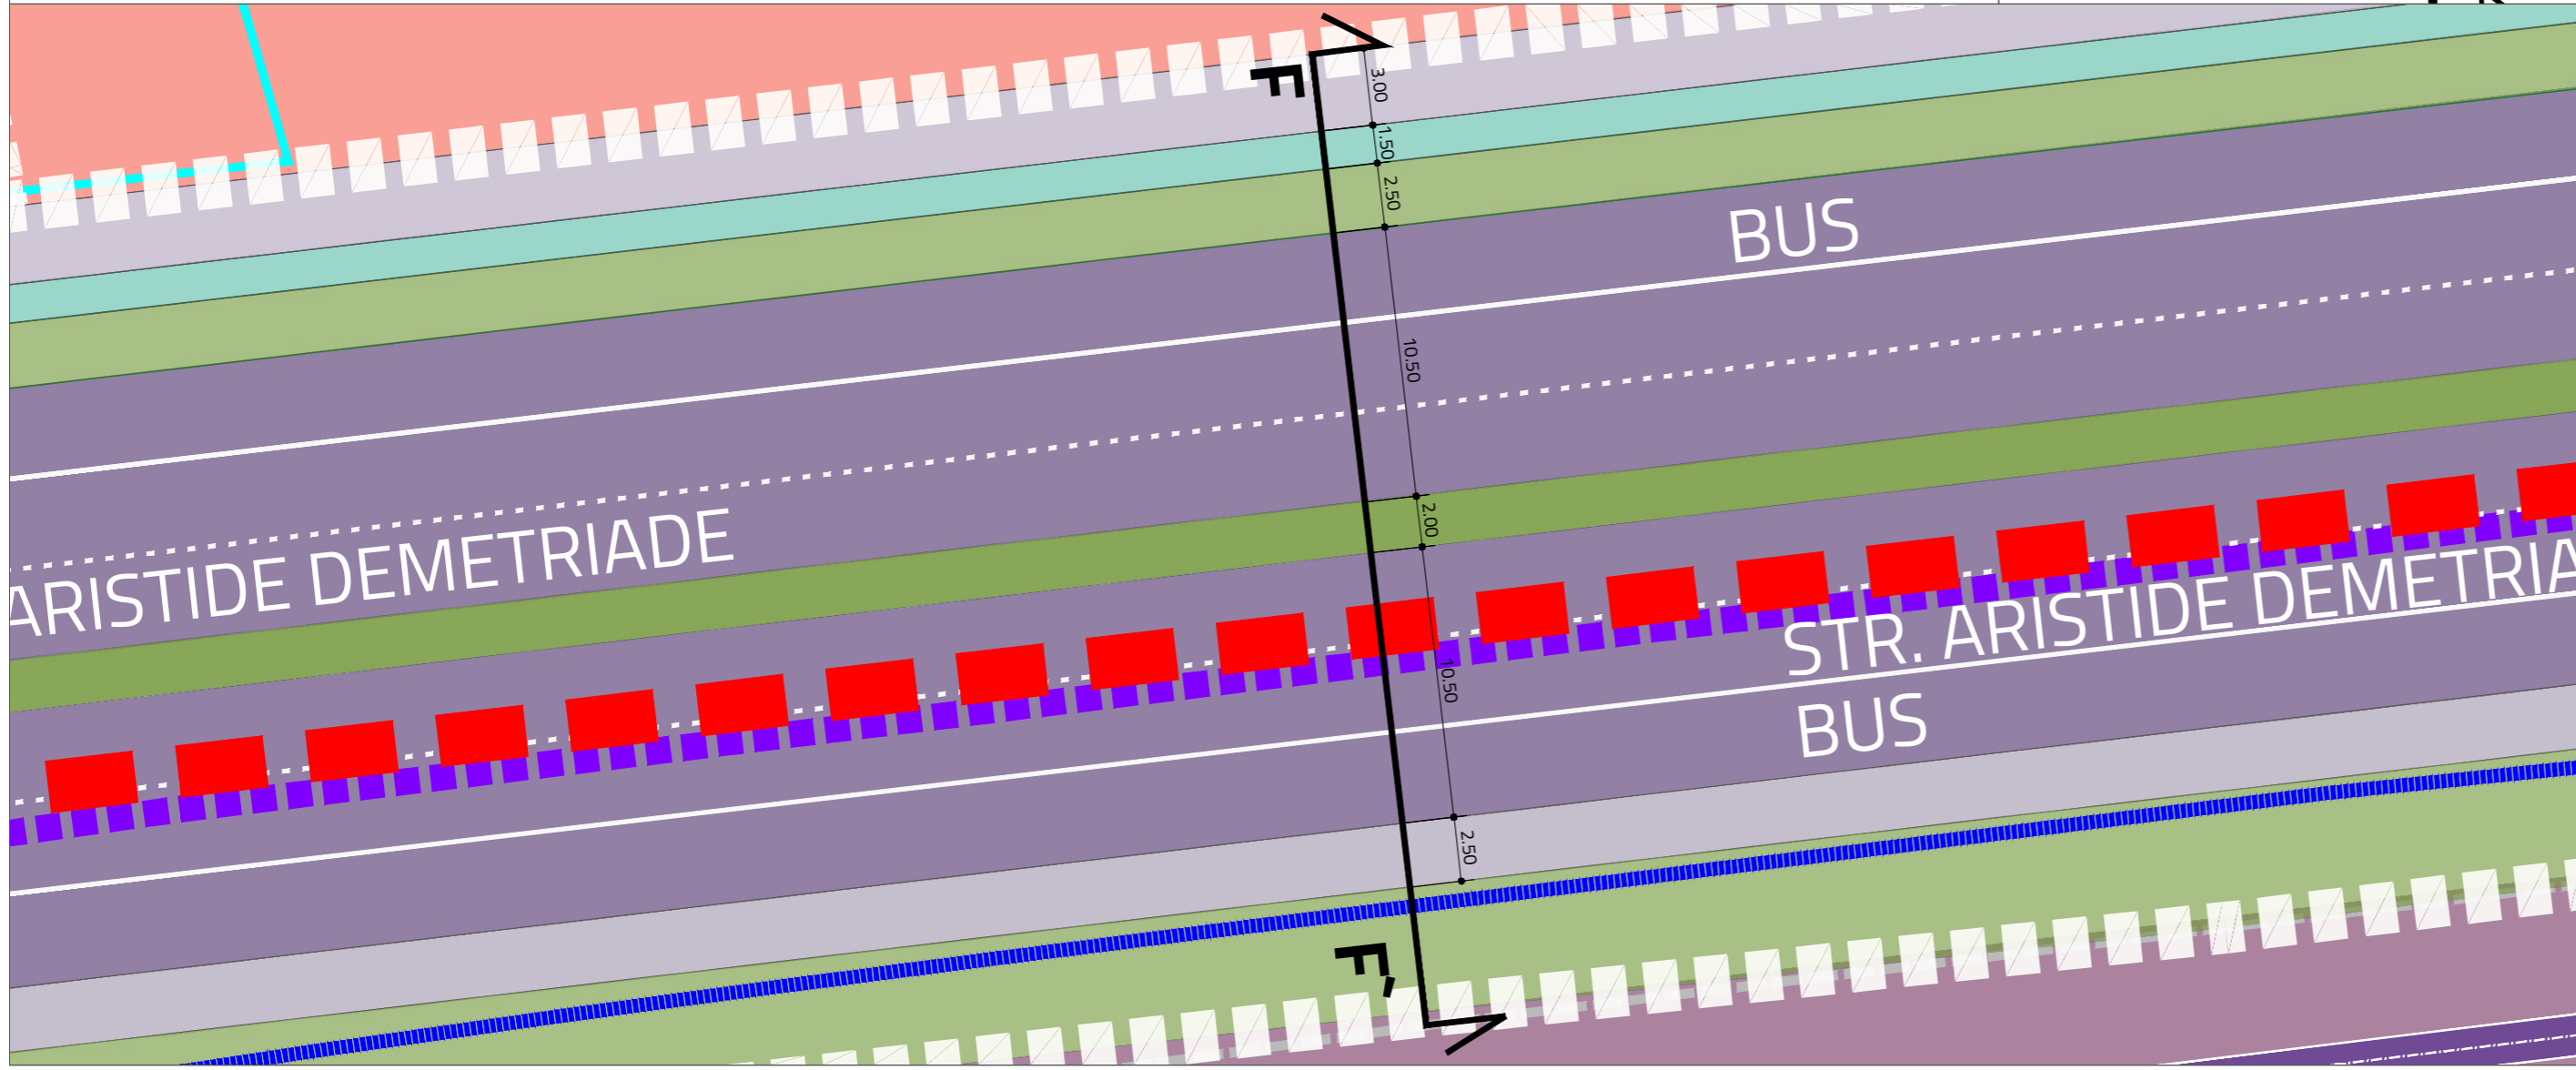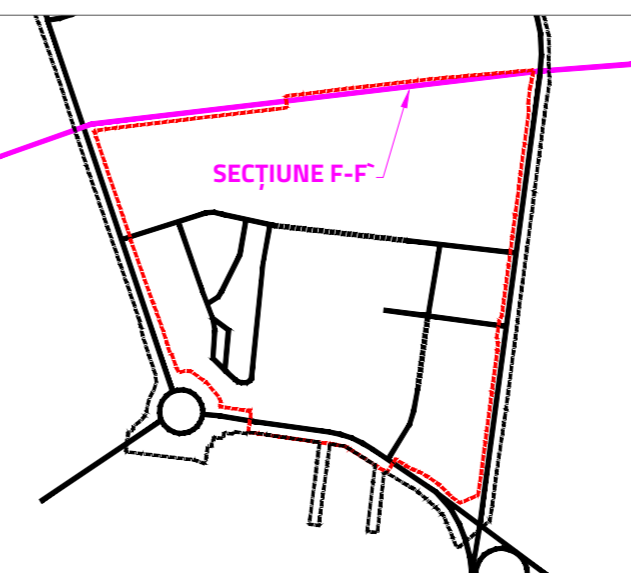

ELABORATOR PUZ
AGORAPOLIS SRL

agora
polis

ȘEF PROIECT
Urb. Mihaela PUȘNAVA

ECHIPĂ PROIECTARE
urb. Mihaela PUȘNAVA

urb. peis. Alexandra-Maria IARCA









BENEFICIAR
PRIMĂRIA MUNICIPIULUI TIMIȘOARA

DENUMIRE ȘI NR. PROIECT
P.U.Z. „ZONA OITUZ-POPA ȘAPCĂ ȘI CONCEPT DE AMENAJARE DOMENIU PUBLIC” ȘI REGULAMENT LOCAL DE URBANISM - PROIECT NR. 53/2022

AMPLASAMENT
TERENUL DELIMITAT DE STR. ARISTIDE DEMETRIADE, STR. POPA ȘAPCĂ, STR. OITUZ ȘI CALEA A.I. CUZA

TITLU PLANȘĂ
ANEXĂ LA REGLEMENTĂRI URBANISTICE - PROFILE TRANSVERSALE PROPUSE

FAZA	DATA	NR. PLANȘĂ	SCARA
P.U.Z. PRELIMINAR	2025	PL2.4	1:200

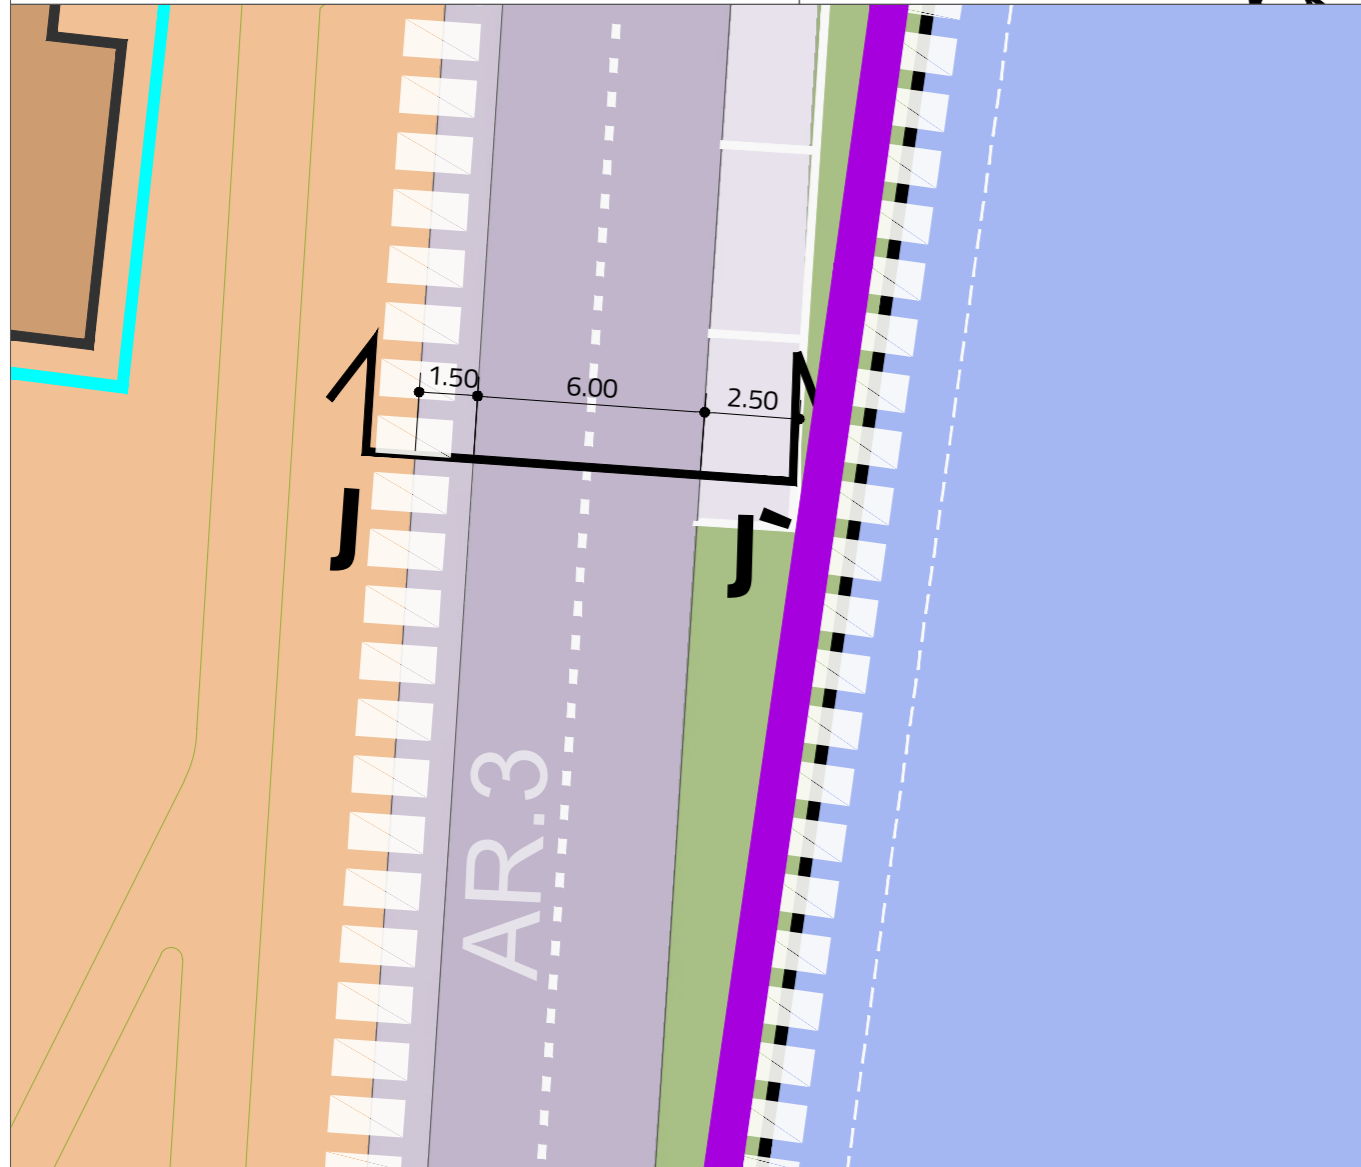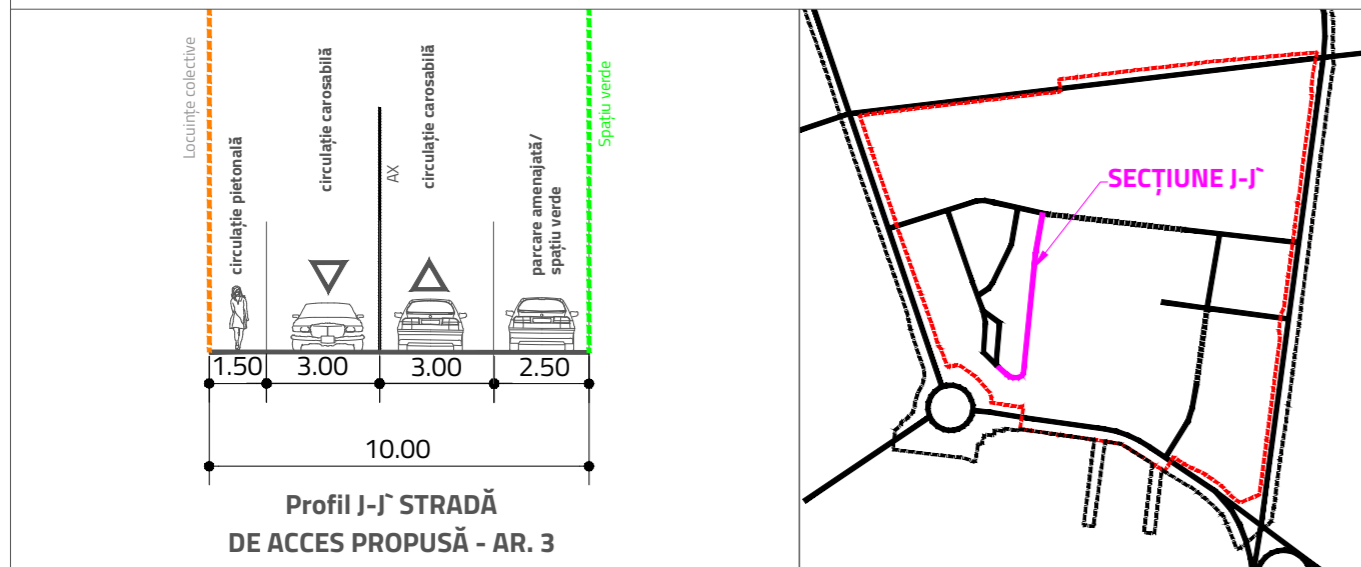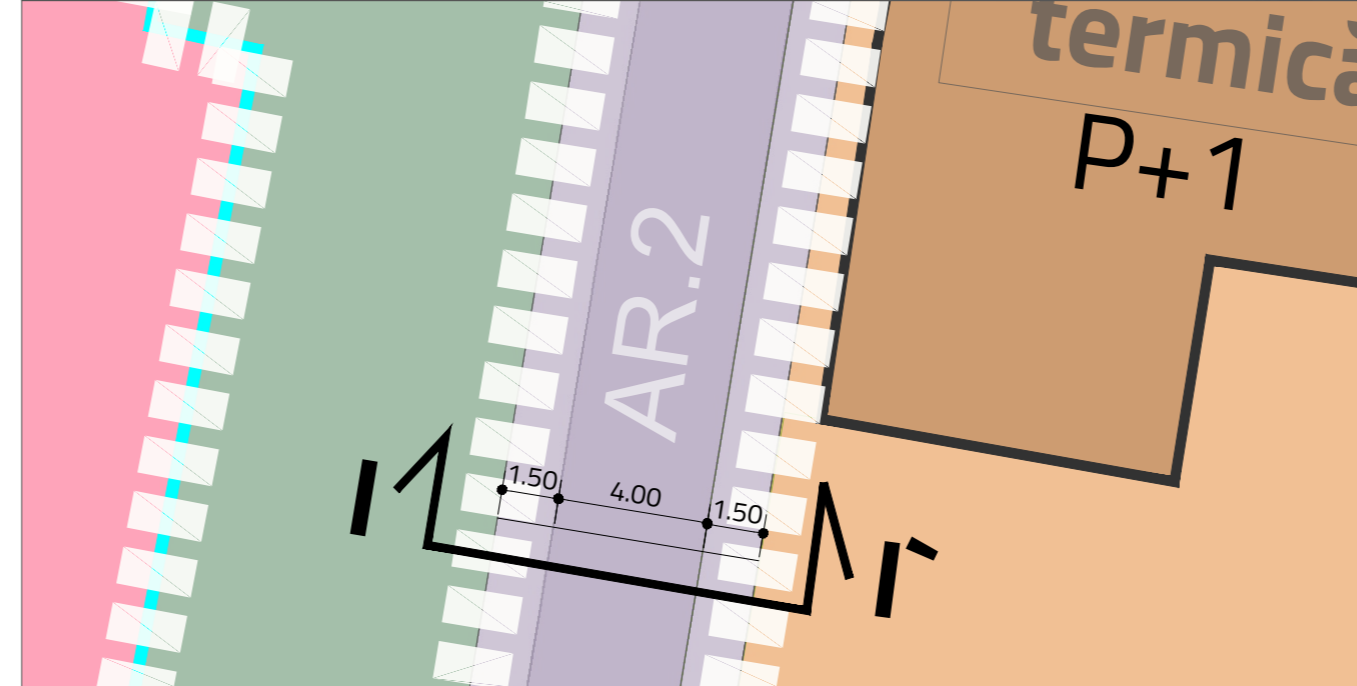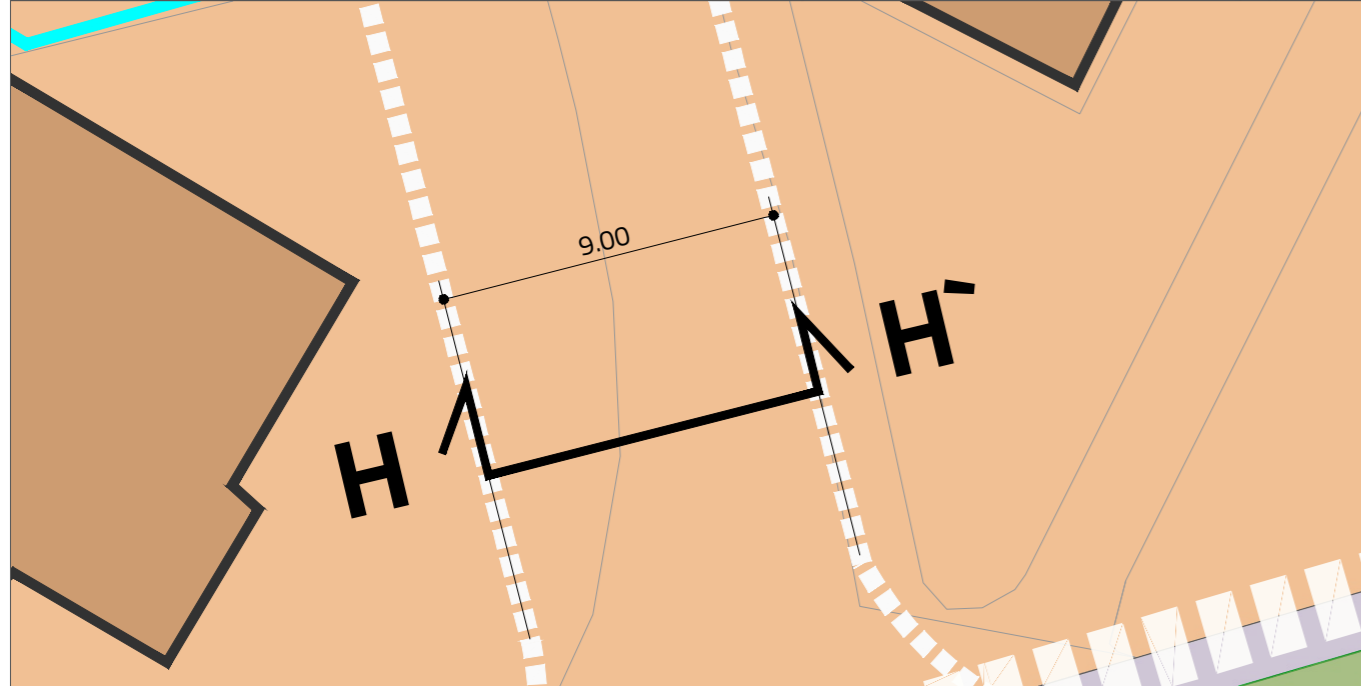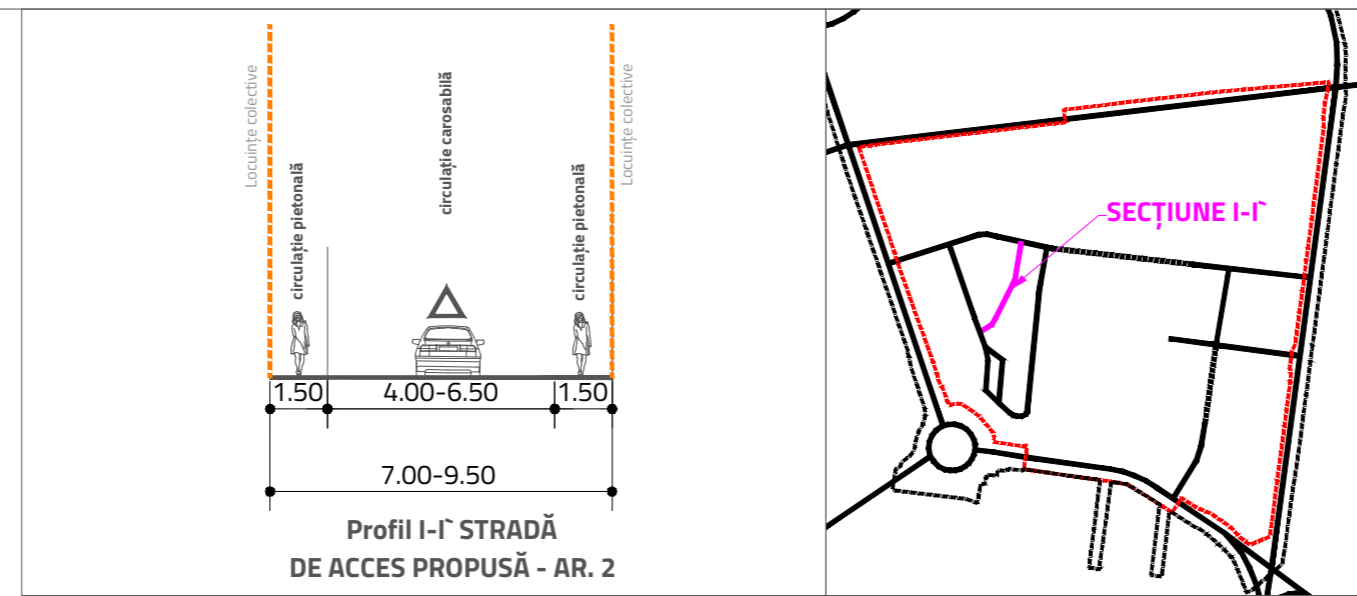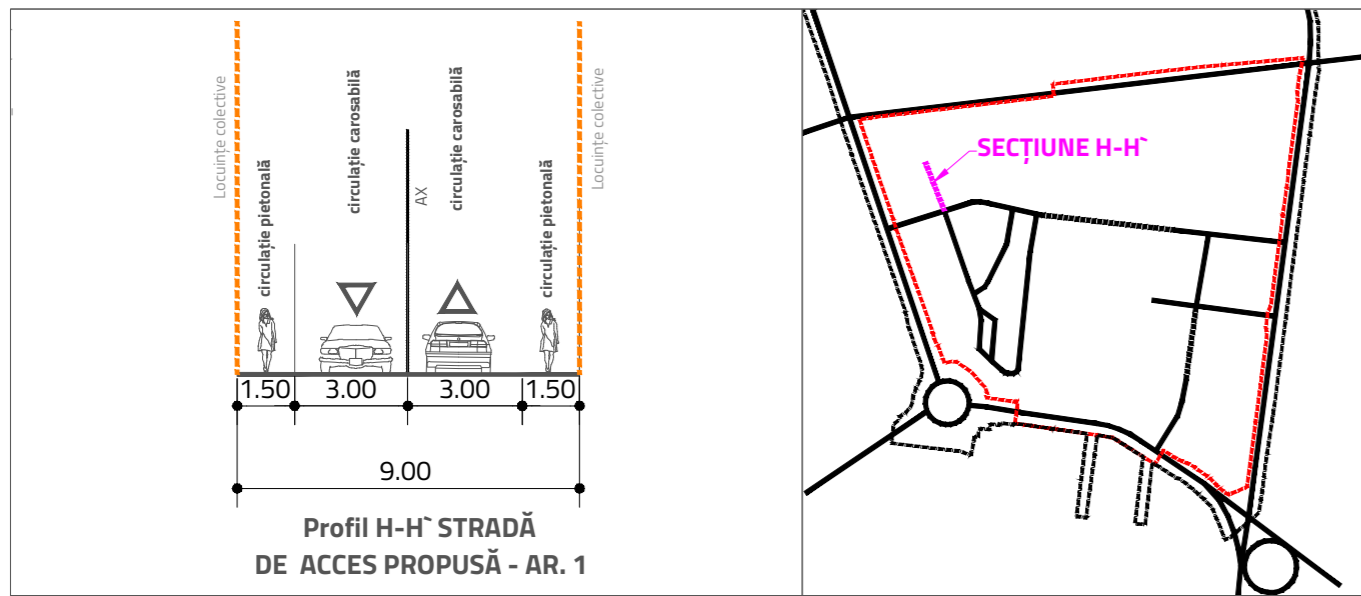

ELABORATOR PUZ AGORAPOLIS SRL		agora polis		BENEFICIAR PRIMĂRIA MUNICIPIULUI TIMIȘOARA	
ȘEF PROIECT Urb. Mihaela PUȘNAVA				DENUMIRE ȘI NR. PROIECT P.U.Z. „ZONA OITUZ-POPA ȘAPCĂ ȘI CONCEPT DE AMENAJARE DOMENIU PUBLIC” ȘI REGULAMENT LOCAL DE URBANISM - PROIECT NR. 53/2022	
ECHIPĂ PROIECTARE urb. Mihaela PUȘNAVA urb. peis. Alexandră-Maria IARCA		AMPLASAMENT TERENUL DELIMITAT DE STR. ARISTIDE DEMETRIADE, STR. POPA ȘAPCĂ, STR. OITUZ ȘI CALEA A.I. CUZA		TITLU PLANȘĂ ANEXĂ LA REGLEMENTĂRI URBANISTICE - PROFILE TRANSVERSALE PROPUȘE	
FAZA	DATA	NR. PLANȘĂ	SCARA		
P.U.Z. PRELIMINAR	2025	PL2.4	1:200		