

RAL 5013
RAL 5012
RAL 5014

PROFIL METALIC DE COLT
CULOARE GRI RAL 5014
T6 (VEZI TABEL TINICHIGERIE)

COPERTINA POLICARBONAT
+2.25

TENCUALA DECORATIVA RAL 5014

+0.00

E6
M5

E6
M5

E9
M7

FATADA NORD-EST 1:50

PROFIL METALIC INCHIDERE ATIC
CULOARE GRI RAL 5014
(VEZI TABEL TINICHIGERIE)

+4.43
+4.25

PROFIL METALIC DE COLT
CULOARE GRI RAL 5014
T6 (VEZI TABEL TINICHIGERIE)

PROFIL METALIC DE COLT
CULOARE GRI RAL 5014
T6 (VEZI TABEL TINICHIGERIE)

+0.00

INCHIDERE PANOURI
SANDWICH 80MM

SOCLU VOPSIT CU TENCUALA
DECORATIVA RAL 5014

FATADA SUD-VEST 1:50

INCHIDERE PANOURI
SANDWICH 80MM


PROFIL METALIC INCHIDERE ATIC
CULOARE GRI RAL 5014
(VEZI TABEL TINICHIGERIE)

+4.43
+4.25

COPERTINA POLICARBONAT

PROFIL METALIC DE COLT
CULOARE GRI RAL 5014
T6 (VEZI TABEL TINICHIGERIE)

+0.00

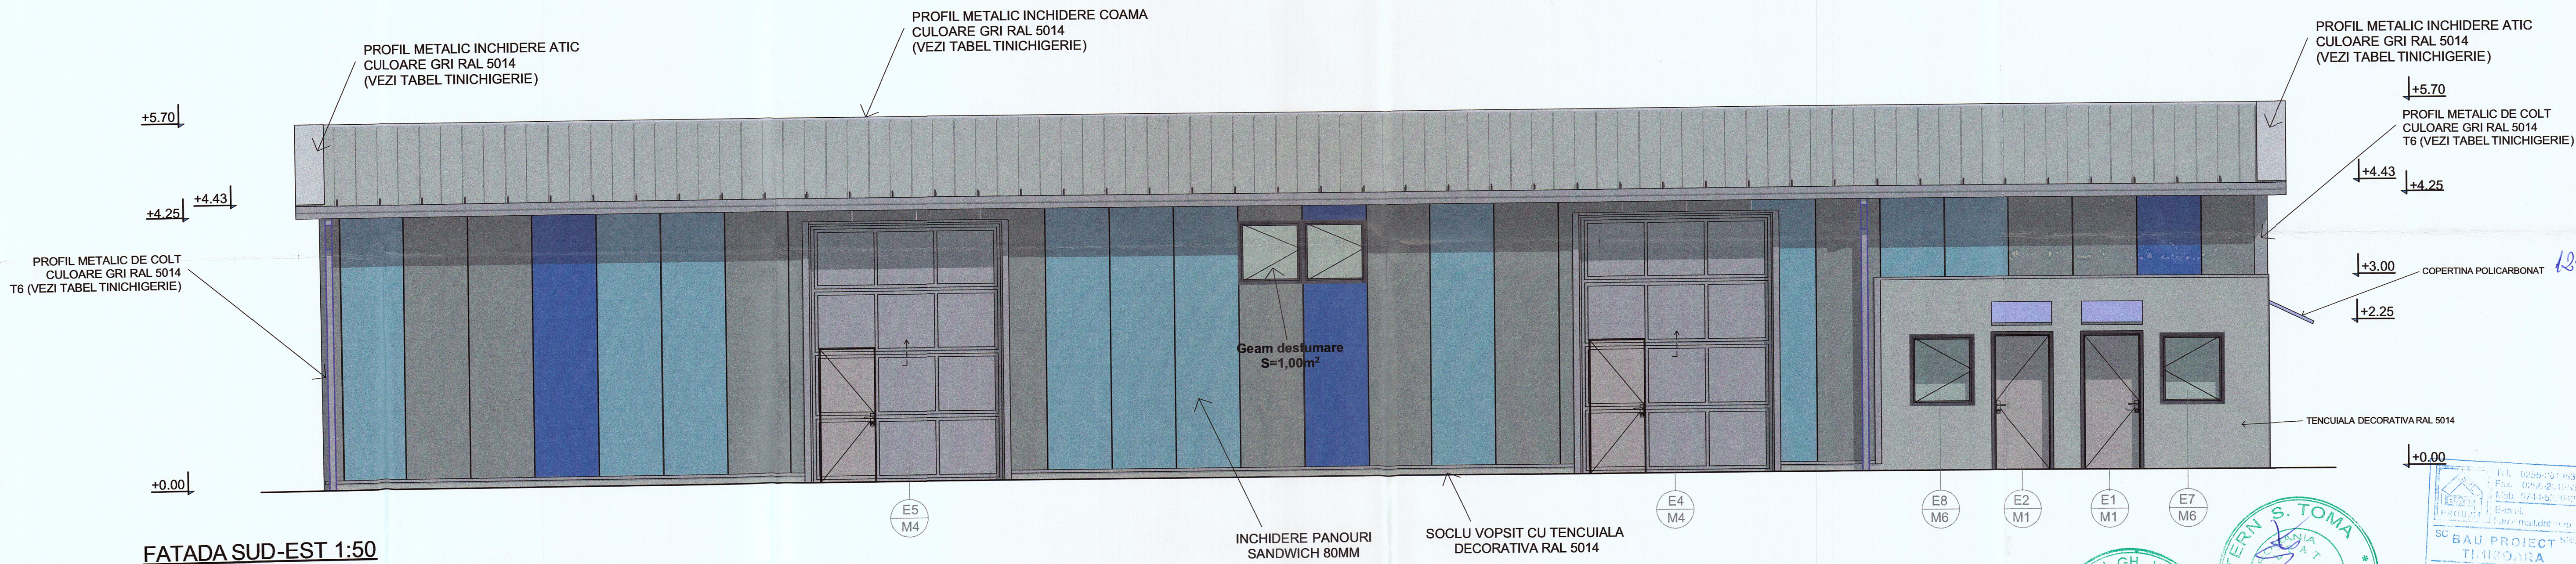

FATADA SUD-EST 1:50

PROFIL METALIC INCHIDERE COAMA
CULOARE GRI RAL 5014
(VEZI TABEL TINICHIGERIE)

PROFIL METALIC INCHIDERE ATIC
CULOARE GRI RAL 5014
(VEZI TABEL TINICHIGERIE)

+5.70

+4.25

+4.43

COPERTINA POLICARBONAT

PROFIL METALIC DE COLT
CULOARE GRI RAL 5014
T6 (VEZI TABEL TINICHIGERIE)

+0.00

INCHIDERE PANOURI
SANDWICH 80MM

SOCLU VOPSIT CU TENCUALA
DECORATIVA RAL 5014

FATADA NORD-VEST 1:50

NOTA: TOATE ELEMENTELE STRUCTURALE METALICE VOR FI VOPSITE CU VOPSEA EPOXIDICA RAL 5014

SC BAU PROIECT TIMISOARA		Titlu proiect: MODERNIZARE DEPOZIT FRATELIA (Baraca metalica depozit Fratelia, P) - S.T.Timisora	Proiect nr. 2421 / 16
Nr. 2421/16 din 30.01.1992		Str. Sulinia nr. 13, CF422765, CF422814, Timisoara	
Nume: CRASOVAN MARIUS		Scara: 1:50	Faza: DTAC+PT+DE
Proiectat: arh. FERENCZI CAIUS		Date: 05.2018	Planse nr. A. 09
Desenat-red: arh. FERENCZI CAIUS		Tytu planse: FATADE	