

PUZ ZONA DE MICA PRODUCTIE, SERVICII DE TIP INDUSTRIAL SI CVASIINDUSTRIAL, COMERT ENGROS - Timisoara;
 Calea Torontalului DN6, CF 442996 SI CF 442997
 Proiectant: ATG STUDIO SRL
 pr. nr.69/2018
 Beneficiar: PLAVOSIN Deian Dan
 HCL nr: 606/16.11.2018

INDICI URBANISTICI	POT	CUT	REGIM INALTIME Maxim	Inaltime maxima
Locuinte colective si functiuni complementare:	35%	2,1	2S+P+11E 2S+P+9E 2S+P+4E	40m 34m 25m 18m
Dotari si servicii publice:	40%	1,2	S+P+2E	12m

Bilant teritorial		Propunere		%	
Destinatia teren	Existent	mp	mp		
Teren conform CF	70148	100	70.148,43	100,00%	
Teren agricol	70148	100	0	0%	
Zona verde	-	-	3.513,91	5,01%	
			Drumuri, trotuare, spatii verzi in aliniament, piste de biciclete propuse pentru a fi donate catre domeniul public	15.784,55	22,50%


Se asigura o zona verde de minim 20% (14029,60mp) din suprafata totala reglementata din care o parcela distincta in procent de 5,01% (3513,91mp) din suprafata totala reglementata, restul urmand a fi asigurat pe parcele individuale

- LEGENDA**
- LIMITE**
- Limita intravilan Timisoara
 - Limita teren in proprietate
 - Limita teren propus spre reglementare prin PUZ
 - Limite cadastrale existente
 - Limite parcele propuse prin PUZ
 - Limita subsoluri
 - Limite PUZ-uri aprobate
- ZONIFICARE FUNCTIONALA EXISTENTA**
- Zona servicii existente/reglementate
 - Zona productie, servicii, comert, depozitare existente/reglementate
 - Zona locuinte colective si funct. complementare existente/reglementate
 - Zona locuinte colective existente/reglementate
 - Canal desecare, curs apa existent
 - Zona verde existenta/reglementata
- ZONIFICARE FUNCTIONALA PROPUSA**
- Zona locuinte colective si funct. complementare propusa pe parcela studziata
 - Zona dotari si servicii publice (gradinita, scoala) domeniu privat de utilitate publica propuse pe parcela studziata
 - Zona verde (parc) domeniu public de utilitate publica propusa pe parcela studziata
 - Zona implantare constructii max. 2S+P+4E propusa pe parcela studziata
 - Zona implantare constructii max. 2S+P+11E propusa pe parcela studziata
- ZONIFICARE FUNCTIONALA DE PERSPECTIVA**
- Zona locuinte colective si funct. complementare propusa in perspectiva
- CAI DE COMUNICATIE**
- Drumuri existente/reglementate
 - Carosabil existent Calea Torontalului
 - Carosabil extins acces faza 1 Calea Torontalului
 - Ax Calea Torontalului existent
 - Ax Calea Torontalului prospect final
 - Drumuri propuse pe parcela studziata
 - Zona verde si circulatie pietonala reglementata
 - Drumuri propuse de perspectiva
 - Latime profil stradal
 - Accese auto propuse
- RETELE SI ZONE DE PROTECTIE/ INTERDICTIE**
- Rețea alimentare cu apă
 - Rețea canalizare
 - Rețea gaze naturale
 - Rețea LES medie tensiune
 - Zona de protectie C. Torontalului 50m din axul drumului

PUZ aprobat prin HCL 374/2006
 modificat prin HCL 519/2006
 Zona rezidentiala si spatii comerciale

PUZ Comert, servicii, depozitare
 aprobat prin HCL 366/2008

PUZ aprobat prin HCL 279/25.06.2024
 Locuinte colective si functiuni complementare

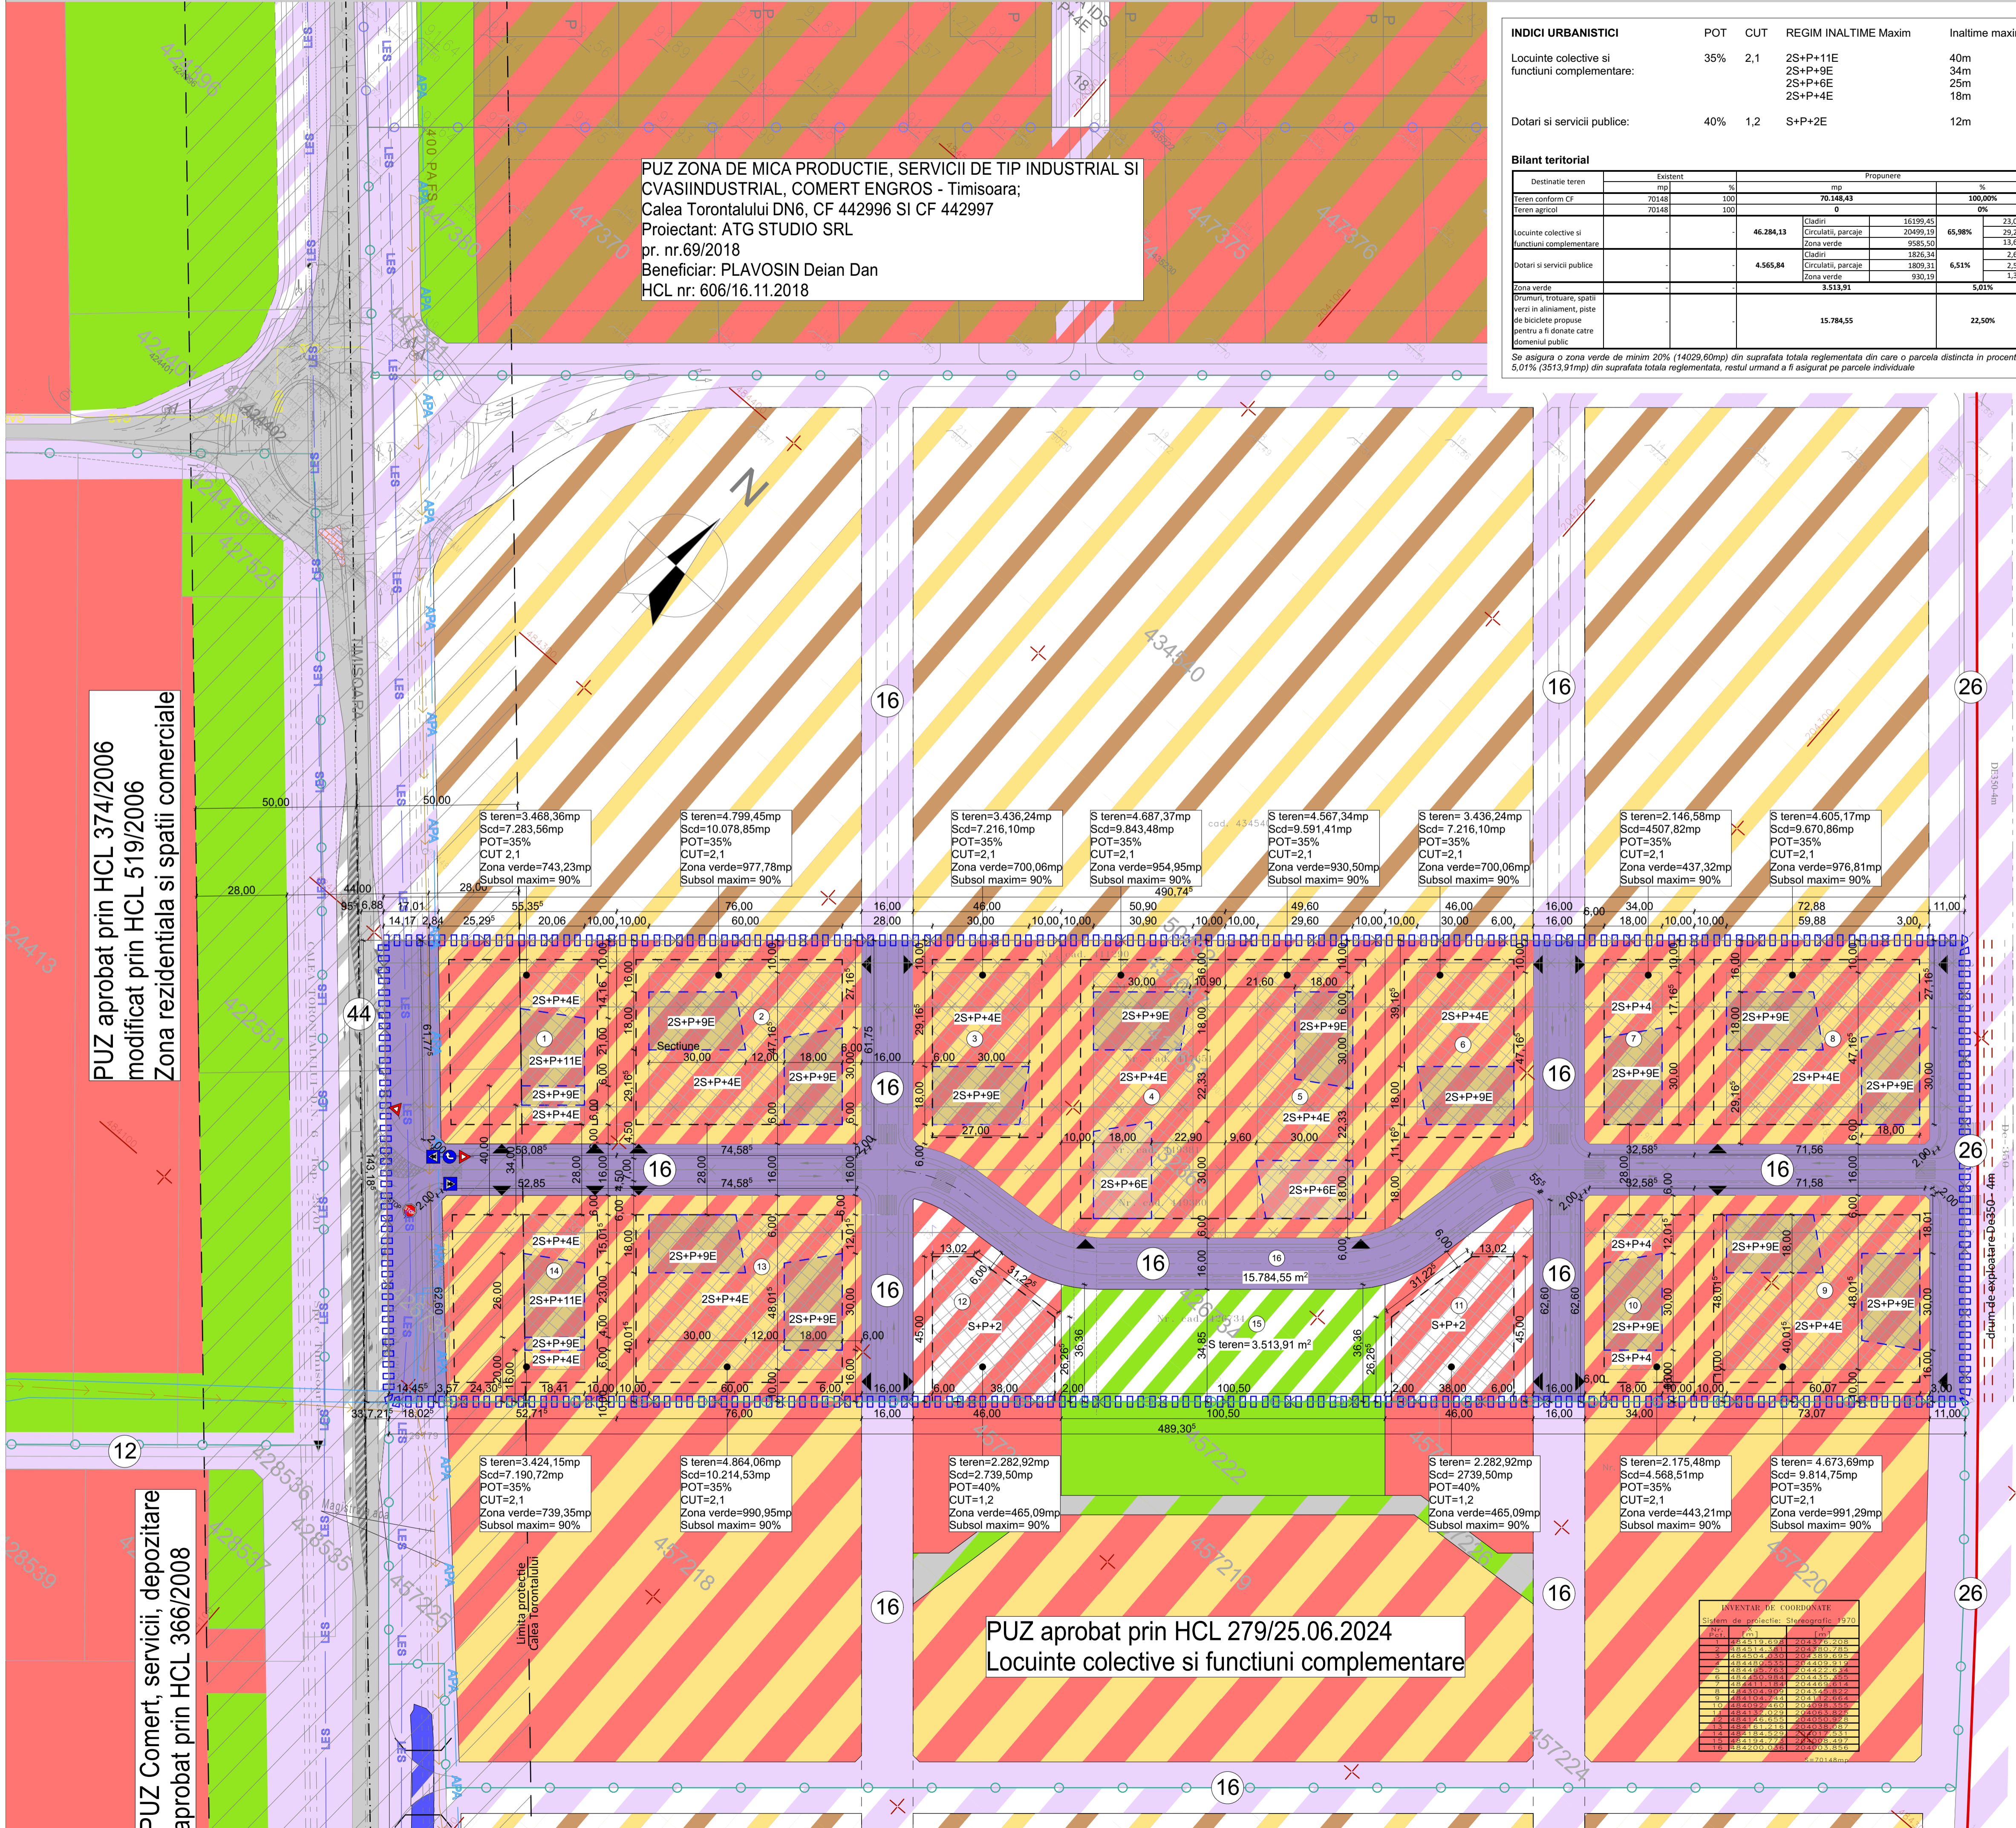

INVENTAR DE COORDONATE

SPECIALIST RUR: ARH. MIRCEA CRACULEAC

ATG STUDIO S.R.L. S.C. ATG Studio S.R.L. DENUMIRE PROIECT: PUZ Locuinte colective si functiuni complementare, dotari si servicii publice

PROIECTANT: arh. Marius Canceal BENEFICIAR: SC TAURUS EQUITY INVEST SRL DANIEL NORBERT VARZARIU

DESEANAT: arh. Marius Canceal PLANSĂ: REGLEMENTARI URBANISTICE PROPUSE ETAPA INITIALA

Project nr: 114/2020
 Data: 04.11.2025
 Scara: 1:1000
 Plansa nr: U 03B