


P.U.Z. - Extindere zonă de servicii medicale și funcțiuni complementare

Municipiul Timișoara, strada Ciprian Porumbescu, CF nr. 448112, CF nr. 451448, CF nr. 452473, CF nr. 423595, CF nr. 408586, CF nr. 452274, CF nr. 423374, CF nr. 451618

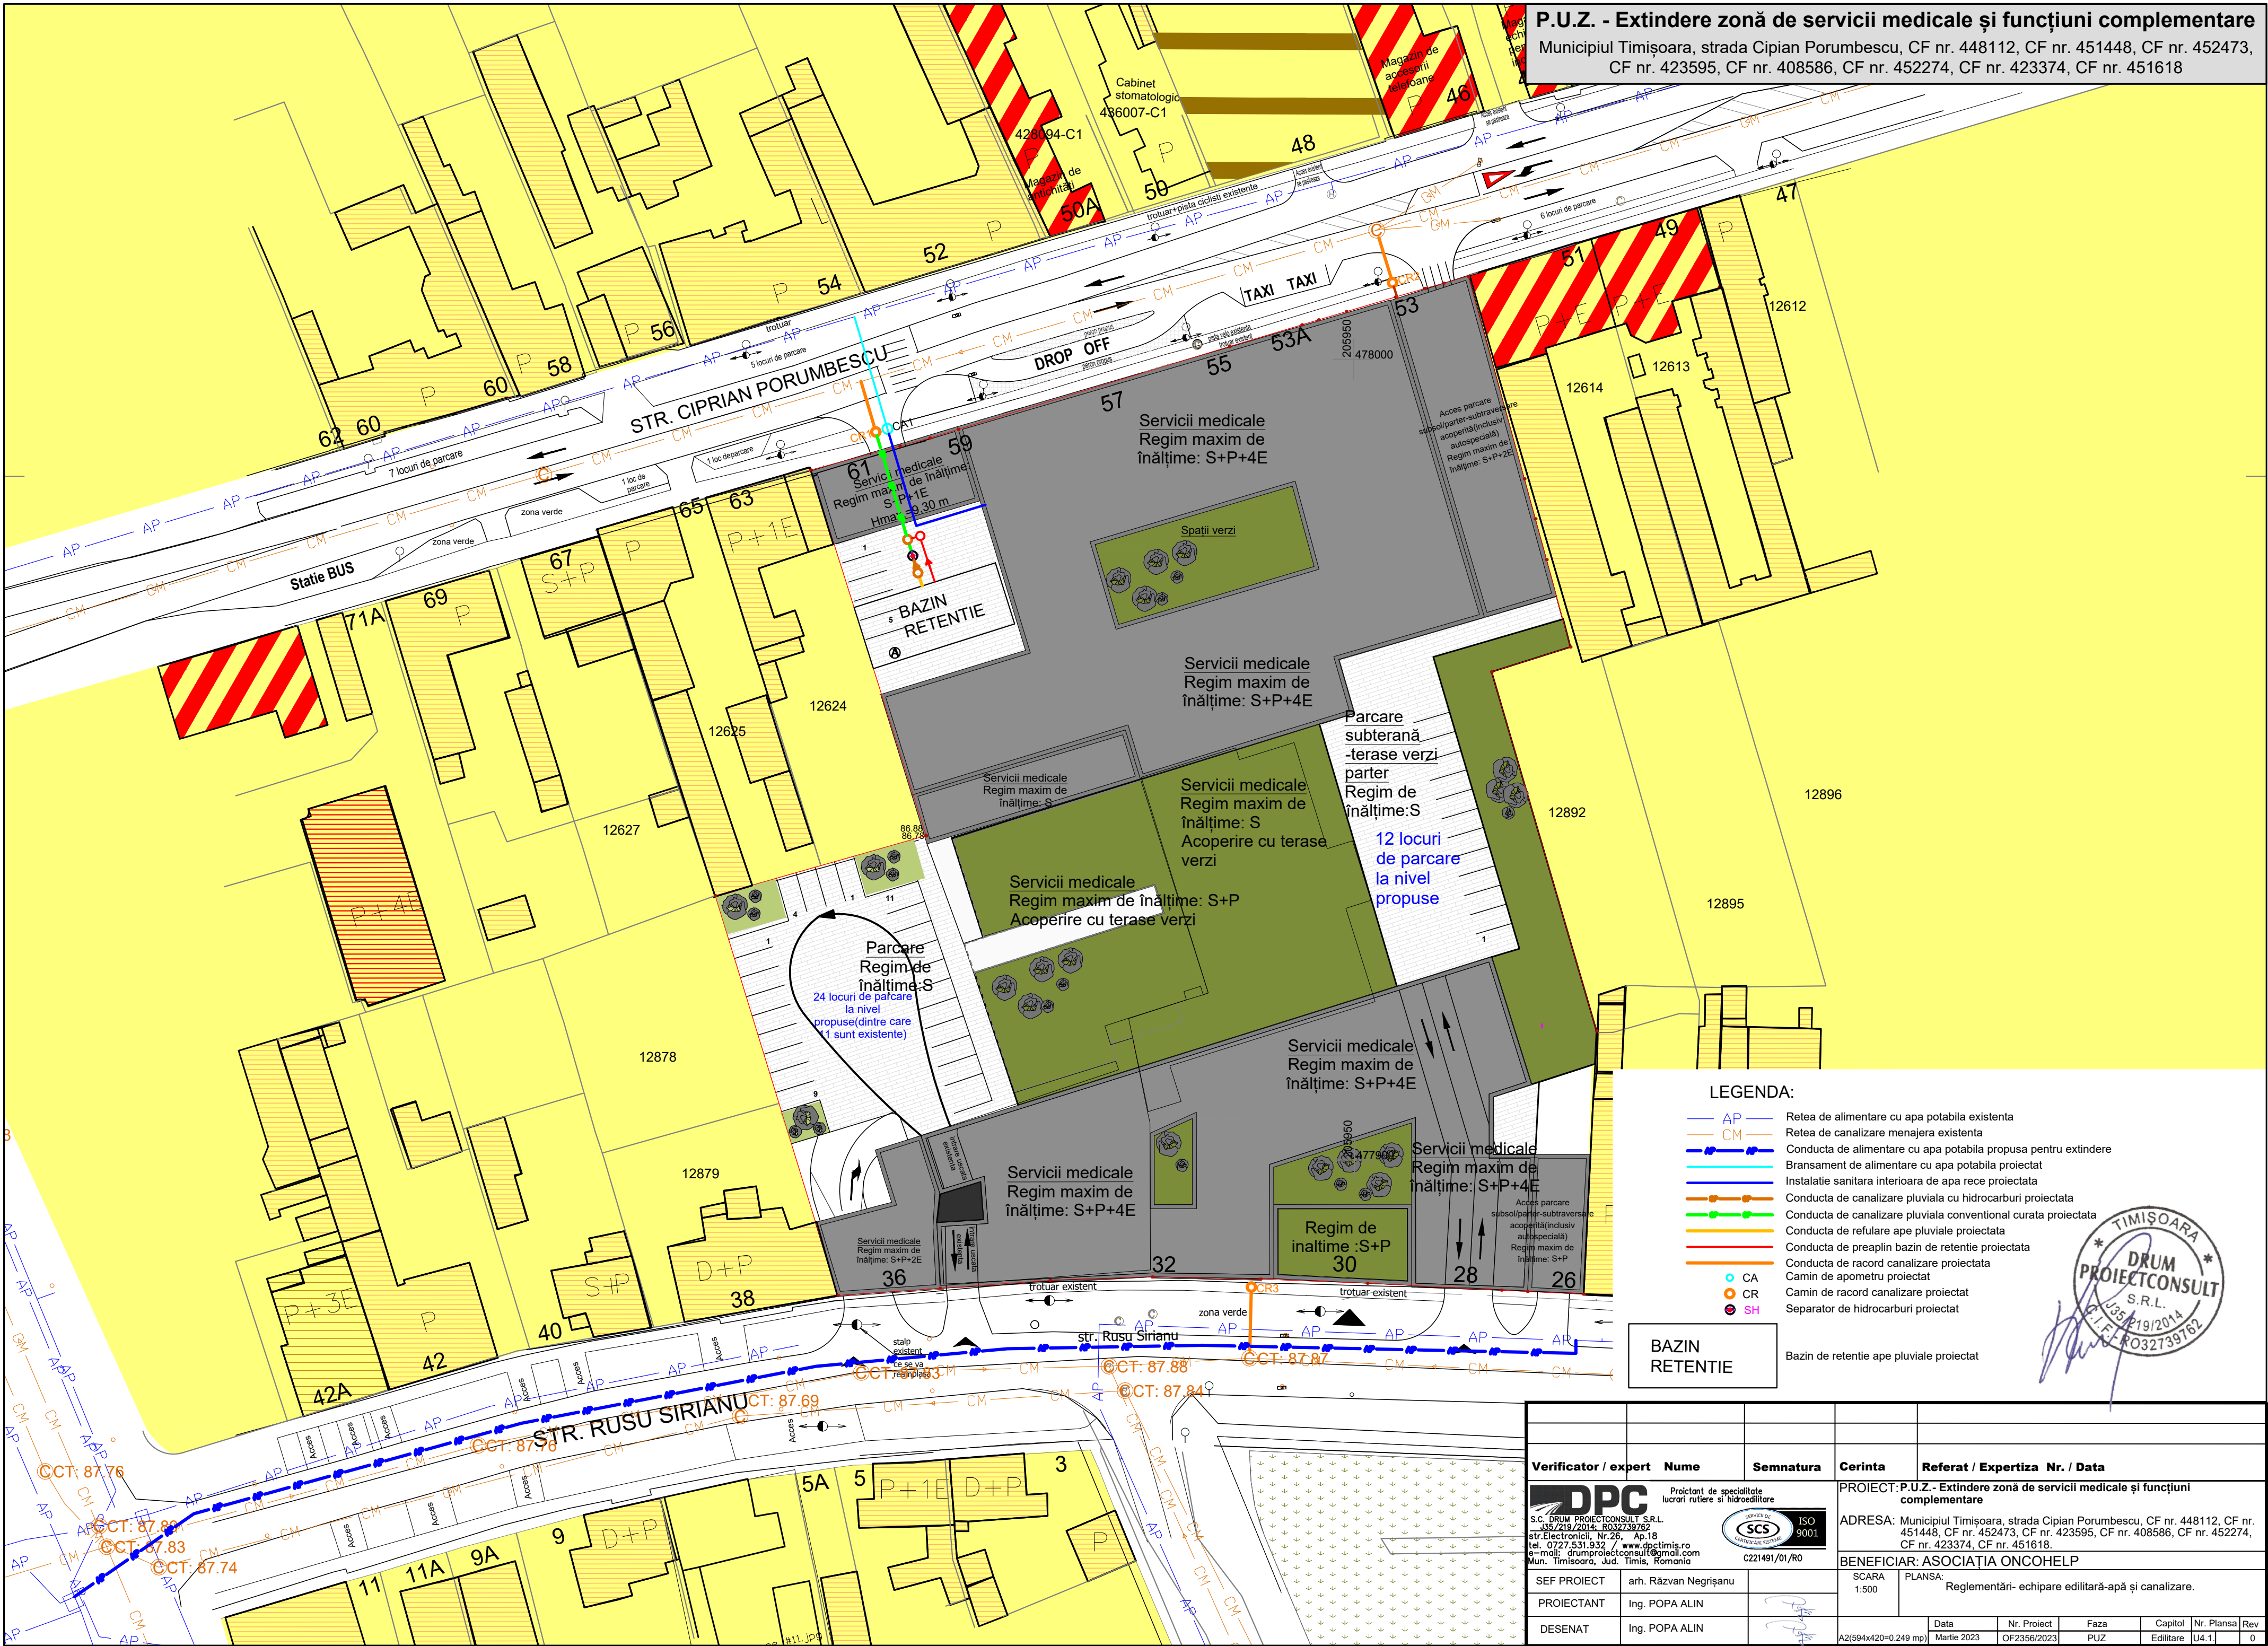

LEGENDA:

- AP - Retea de alimentare cu apa potabila existenta
- CM - Retea de canalizare menajera existenta
- Conducta de alimentare cu apa potabila propusa pentru extindere
- Bransament de alimentare cu apa potabila proiectat
- Instalatie sanitara interioara de apa rece proiectata
- Conducta de canalizare pluviala cu hidrocarburi proiectata
- Conducta de canalizare pluviala conventional curata proiectata
- Conducta de refulare ape pluviale proiectata
- Conducta de preaplin bazin de retentie proiectata
- Conducta de racord canalizare proiectata
- Camin de apometru proiectat
- Camin de racord canalizare proiectat
- Separator de hidrocarburi proiectat

BAZIN  
RETENTIE

Bazin de retentie ape pluviale proiectat



Verificator / expert		Nume		Semnatura		Cerinta		Referat / Expertiza Nr. / Data			
<div><div><div><div><div><div></div></div></div><div><div><div></div></div></div><div><div><div></div></div></div></div><div><div><div></div></div></div><div><div><div></div></div></div><div><div><div></div></div></div></div><div><div><div></div></div></div><div><div><div></div></div></div></div> <div><div><div></div></div></div> <div><div><div></div></div></div> 