




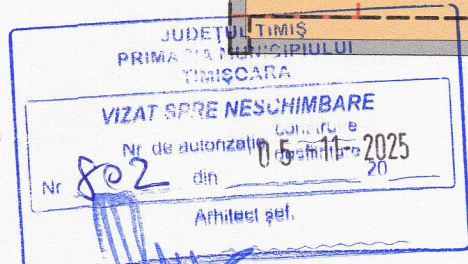

CLĂDIRILE DIN CARTIERELE TIMIȘOAREI, ALTELE DECÂT CELE ISTORICE

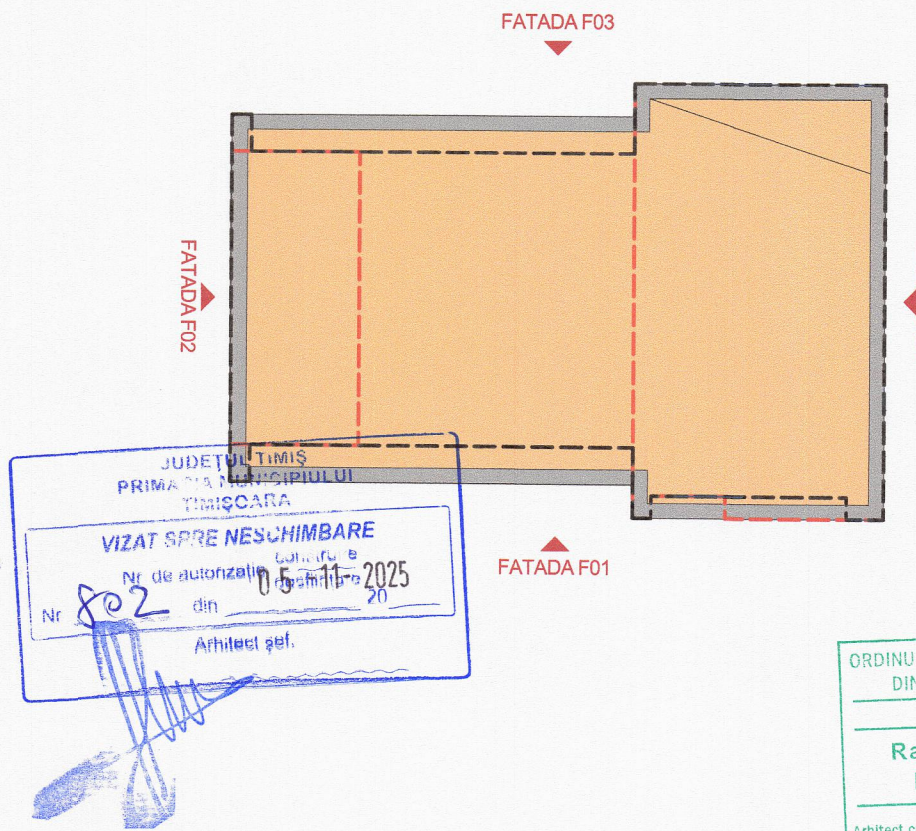

- | | | |
|---|---|---------------------------------|
| 1 | Tencuiala decorativa | Culoare NCS S 0500-N |
| 2 | Tencuiala decorativa | Culoare NCS S 2002-B50G |
| 3 | Caramida decorativa | Culoare NCS maro S 6020-Y50R |
| 4 | Ușa cu geam termoizolant și tamplarie din PVC | Culoare NCS S 7502-B |
| 5 | Fereastra cu geam termoizolant și tamplarie din PVC | Culoare NCS S 7502-B |
| 6 | Sort din tablă cu picurator | Culoare NCS S 7502-B |
| 7 | Nuturi decorative | Culoare NCS S 7502-B |
| 8 | Gresie antiderapanta | Culoare gri închis NCS S 7502-B |

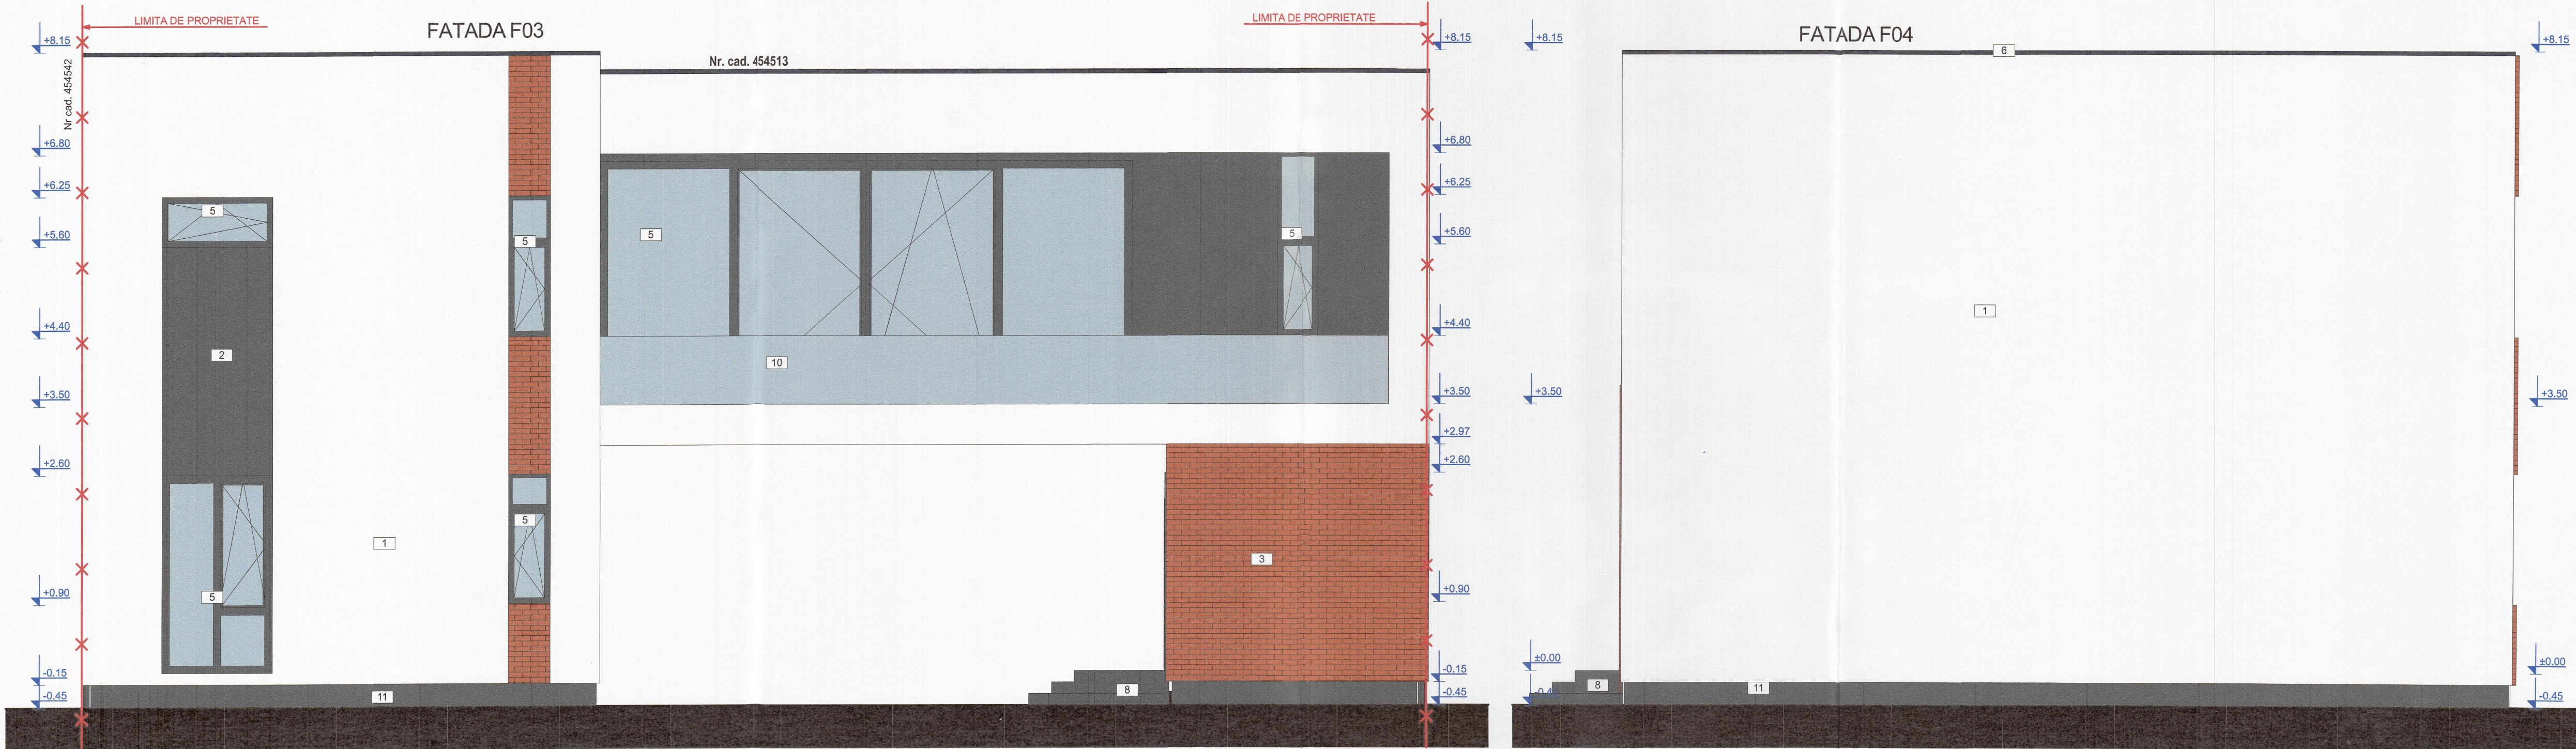

ORDINUL ARHITECTILOR
DIN ROMANIA
9722
Raul Ioan
FEIER
Arhitect cu drept de semnătură



Verif./ Expert	Nume	Semnatura	Cerinta	Referat / Expertiza Nr. / Data	
PROIECTANT DE SPECIALITATE			Beneficiar		
S.C. RIF STYLE PROJECT S.R.L. Timisoara, str. Norma, nr. 4, jud. Timis CUI: 40354260; ORC: J35/ 4728/ 2018 Tel: 0757916351			S.C. RPC FLORA DOI S.R.L. SI S.C. RPC FLORA UNU S.R.L. Amplasament: Jud. Timis, Mun. Timisoara, str. Martir Gogu Oprescu, Nr. C.F. 454513, Nr. Top. 454513		
Sef Proiect			Scara: 1:50		
Proiectat			Denumire proiect: "CONSTRUIRE LOCUINTA UNIFAMILIALA IN REGIM P+1E SI BRANSARE LA UTILITATI EXISTENTE"		
Desenat			Titlu plansa: FATADE		
			Data: mai 2025		
			Faza: D.T.A.C+ P.Th.		
			Plansa nr. A08		
			Proiect nr : 711/2022		