P.U.Z. - PLAN URBANISTC ZONAL

ZONĂ LOCUIRE COLECTIVĂ, SERVICII, BIROURI ȘI FUNCȚIUNI COMPLEMENTARE

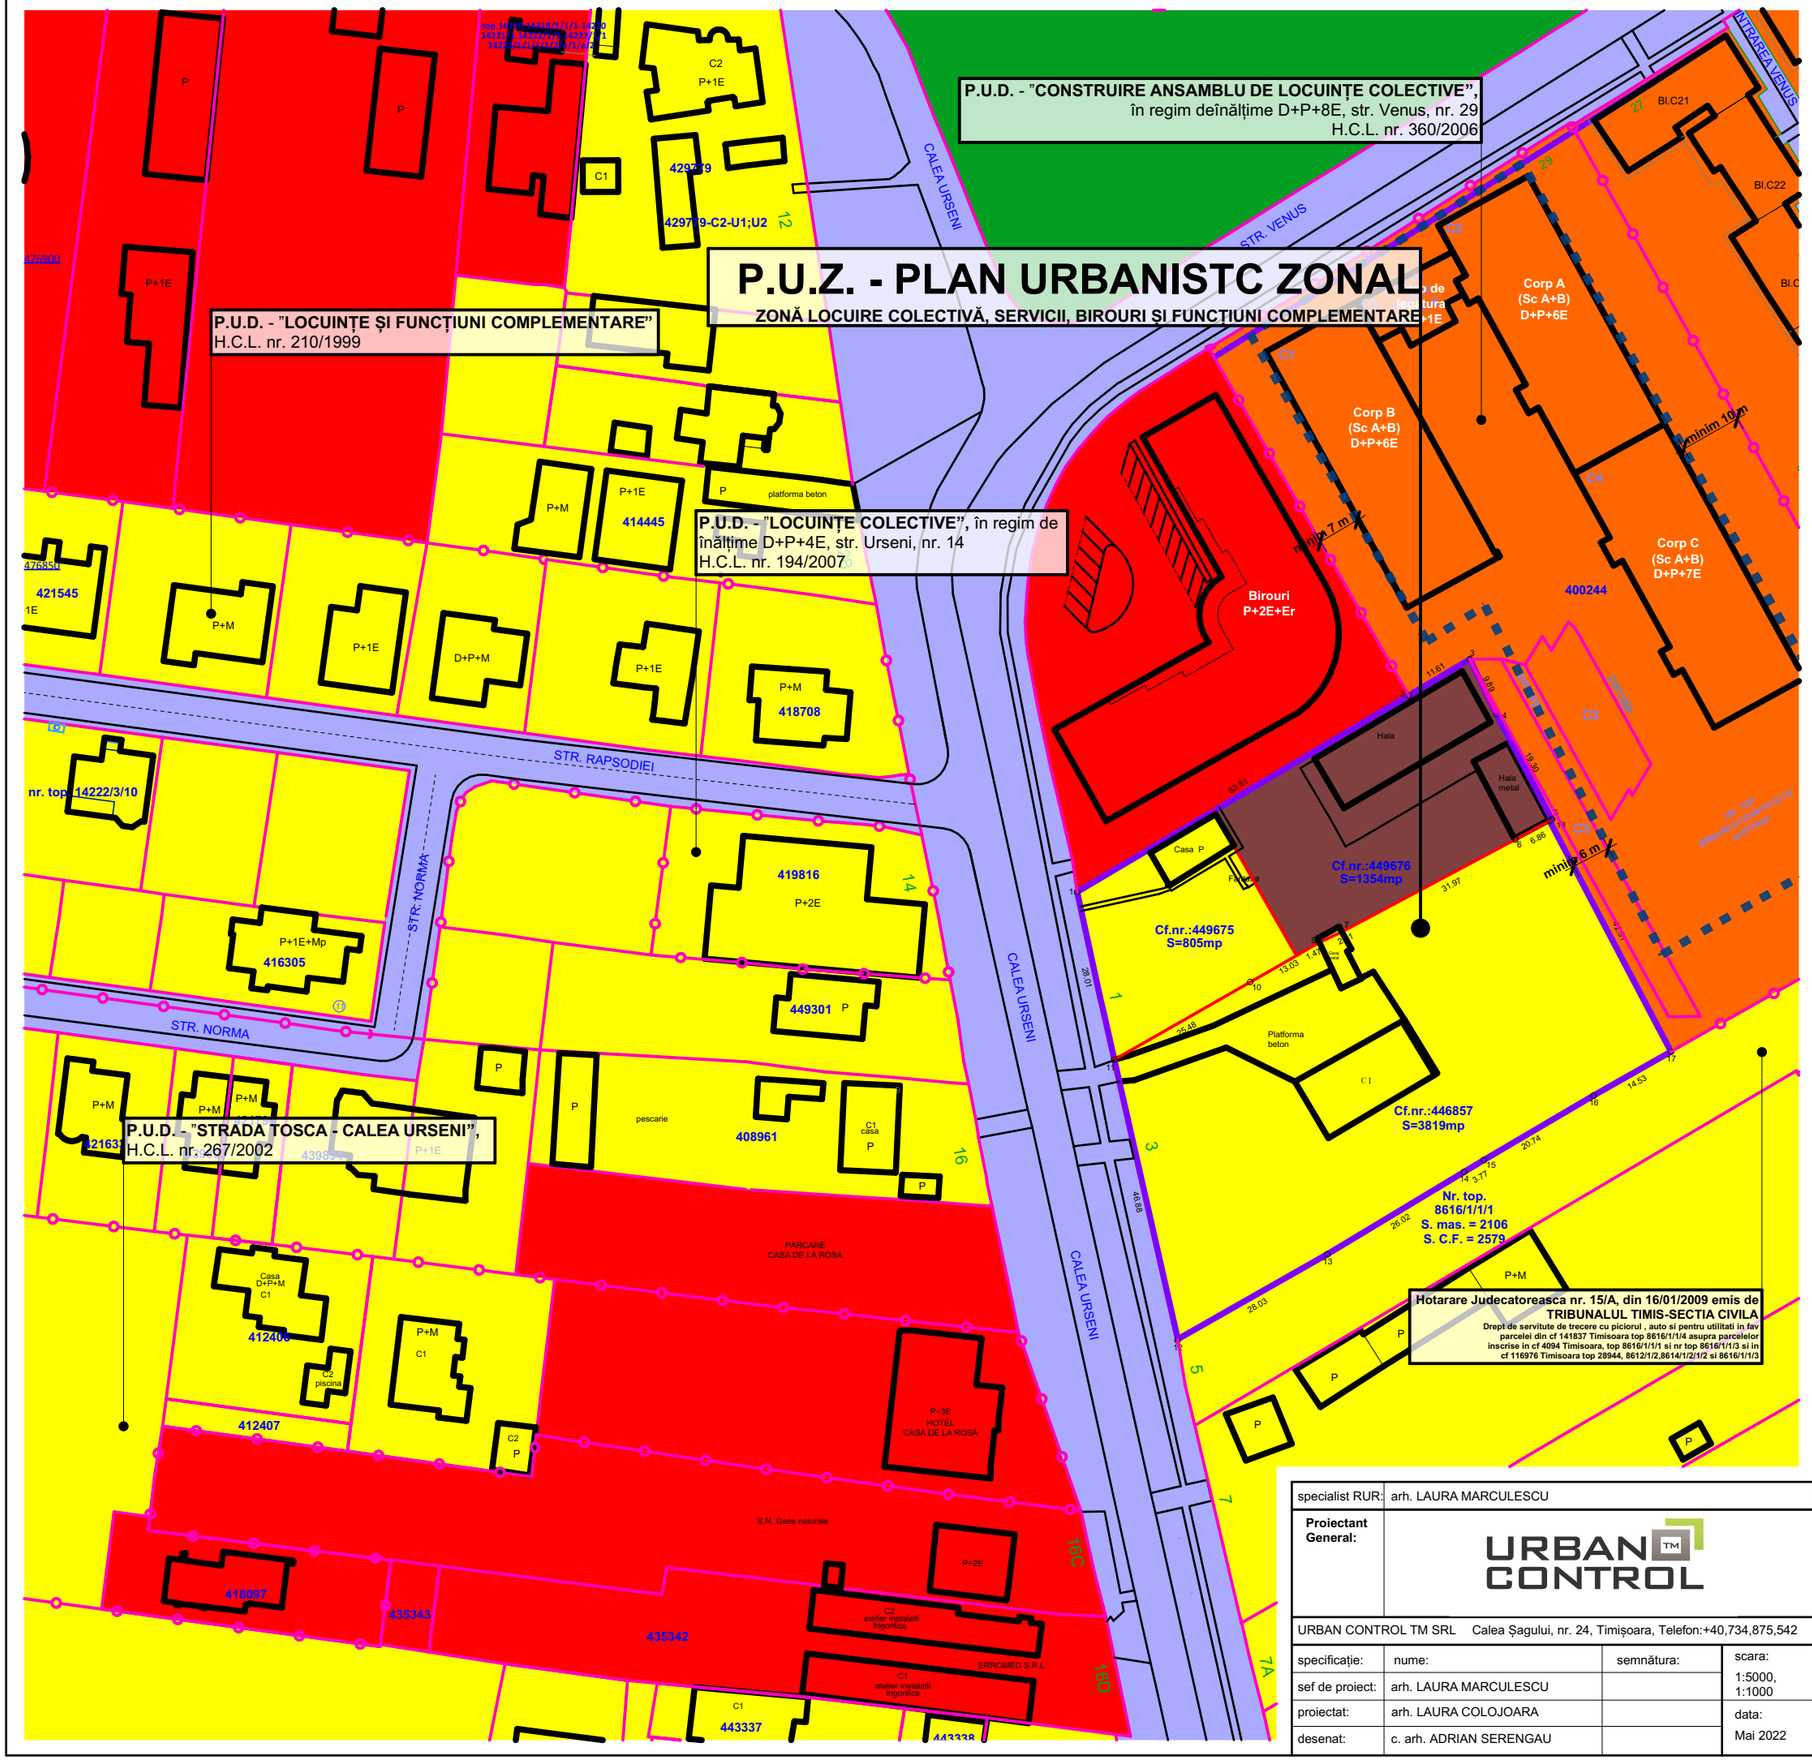

P.U.Z. - PLAN URBANISTIC ZONAL

ZONĂ LOCUIRE COLECTIVĂ SERVICII, BIROURI ȘI FUNCȚIUNI COMPLEMENTARE

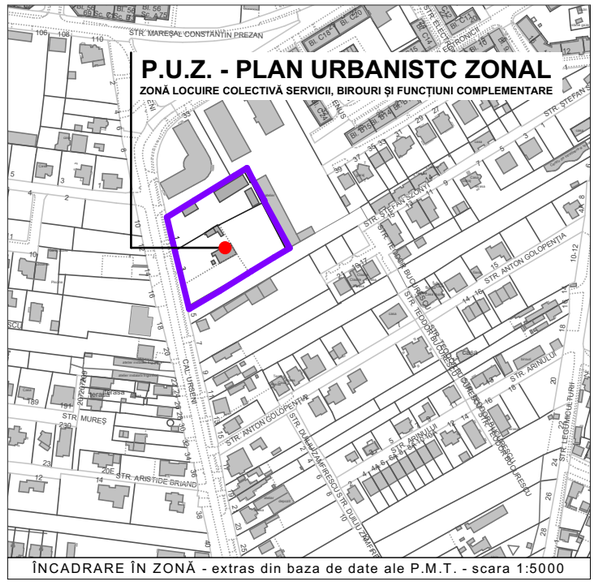

ÎNCADRARE ÎN ZONĂ - extras din baza de date ale P.M.T. - scara 1:5000

LEGENDĂ FUNCȚIUNI:

- Zonă locuire și funcțiuni complementare existentă
- Zonă locuire colectivă și funcțiuni complementare existentă
- Zonă servicii existentă
- Zonă industrială / producție existentă
- Zonă căi de comunicație rutieră existentă
- Zonă de implantare P.U.Z. - uri vecine

LEGENDĂ LIMITE ȘI SIMBOLURI:

- Limită zonă studiată - str. Venus la nord; str. Legumiculturii - Atomului - Electronicii la est; str. Anton Golopenția la sud; Calea Urseni la vest
- Limită teren reglementat
- Limită parcele existente în cadrul P.U.Z.
- Limită parcele învecinate
- Limită P.U.Z. - uri vecine aprobate
- Construcții existente
- Construcții propuse
- Acces în incinta P.U.Z.

N

specialist RUR:	arh. LAURA MARCULESCU		
Proiectant General:	URBAN CONTROL TM		
URBAN CONTROL TM SRL Calea Șagului, nr. 24, Timișoara, Telefon:+40,734,875,542			
specificație:	nume:	semnătura:	scara: 1:5000, 1:1000
sef de proiect:	arh. LAURA MARCULESCU		
proiectat:	arh. LAURA COLOJOARA		data: Mai 2022
desenat:	c. arh. ADRIAN SERENGAU		

beneficiar:
IONESCU Sorin, IONESCU Janina și CSANADI Zoltan

amplasament:
jud. Timiș, mun. Timișoara, Calea Urseni, nr. 1 - 3, C.F. 449675; 449676 și 446857

titlu proiect:
P.U.Z. - ZONĂ LOCUIRE COLECTIVĂ, SERVICII, BIROURI ȘI FUNCȚIUNI COMPLEMENTARE

nr. proiect: 48/2020

faza: P.U.Z.

SITUAȚIA EXISTENTĂ

nr. planșa: U02