


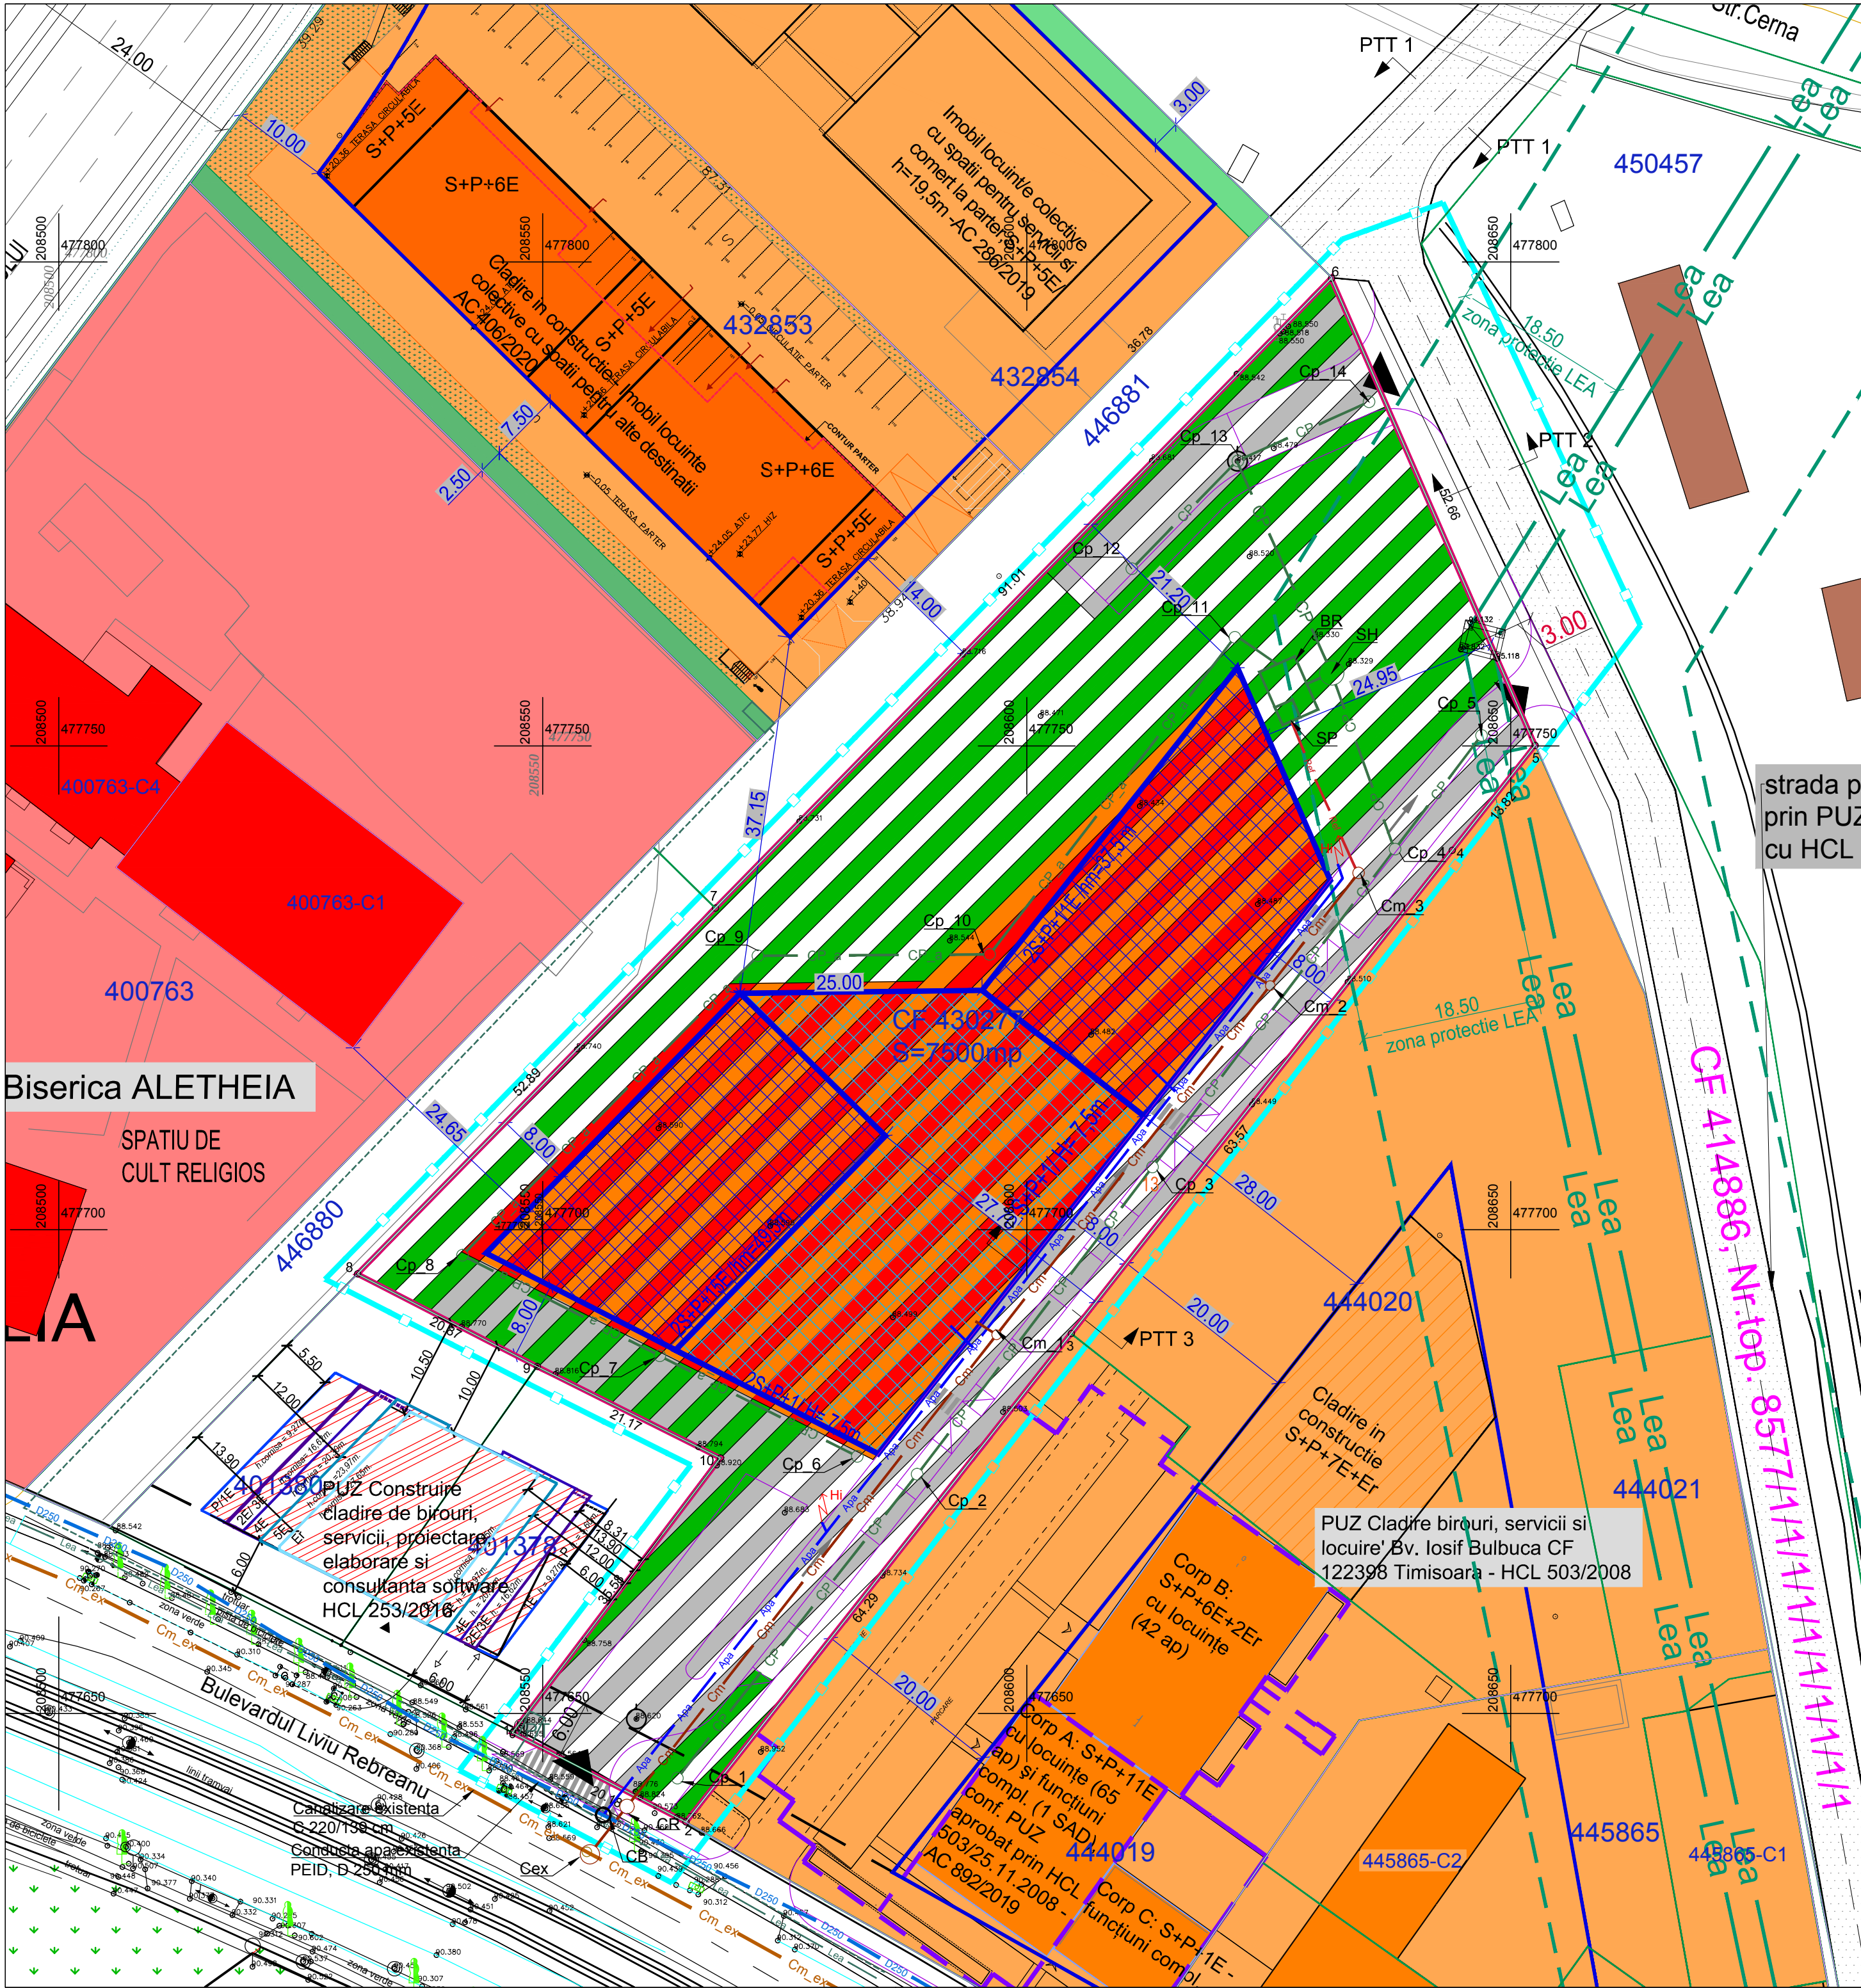

- LEGENDA**
- LIMITE**
- Limita zona studiata
 - Limita teren P.U.Z./ Limita proprietate
 - Limite parcele existente
 - Constructii existente
- ZONIFICARE**
- Zona cai de circulatie rutiera existenta
 - Zona comert, servicii, functiuni complementare existenta/ reglementata
 - Zona locuire colectiva existenta
 - Zona verde existenta / reglementata
 - Zona comert, servicii, functiuni complementare existenta/ reglementata
 - Zone verzi /circulatii interne propuse
 - Limita / Zona de implantare a constructiilor
 - Accese auto si pietonale propuse

PLAN URBANISTIC ZONAL
ZONA MIXTA COMERT, BIROURI, LOCUINTE
Bd. Liviu Rebreanu FN, Timisoara

REGLEMENTARI EDILITARE

- LEGENDA**
- APA POTABILA**
- Conducta alimentare cu apa, PEID, D 250 mm, existenta;
 - Conducta alimentare cu apa din PEID, D140 mm, PE100, Pn 10 bar, proiectata, L = 130,0 m;
 - CB - Camin de bransament, Dn 1500 mm, proiectat, 1 buc;
 - Hidranti de incendiu supraterrani Dn 80 mm, proiectati, 2 buc;
- CANALIZARE MENAJERA**
- Colector canalizare din beton C 220/139 cm, existent;
 - Conducta canalizare menajera, Dn 315 mm din PVC KG, SN 8, proiectata, L = 130,0 m;
 - Cm - Camine de canalizare, Dn 1000 mm din beton, proiectate, 3 buc;
 - CR - Camin de racord, Dn 1000 mm din beton, proiectat, 1 buc;
- CANALIZARE PLUVIALA**
- Conducta canalizare pluviala, Dn 250 mm din PVC KG SN8, proiectata, L = 200,0 m;
 - Conducta canalizare pluviala acoperis, Dn 250 mm din PVC KG SN8, proiectata, L = 160,0 m;
 - Cp - Camine de canalizare, Dn 1000 mm din beton, proiectate, 14 buc;
 - SH - Separator de hidrocarburi cu filtru coalescent, proiectat, 1buc, Q = 17,0 l/s;
 - BR - Bazin de retentie apa pluviala, proiectat, 1 buc, V = 65,0 mc;
 - SP - Statie de pompare apa pluviala, proiectata, 1 buc, Q = 5,0 l/s;
 - Ref - Conducta refulare din PEID, D90 mm, PE100, Pn 10 bar, proiectata, L = 15,0 m;
- ENERGIE ELECTRICA**
- Lea - Retea electrica LEA 110kV
 - Culoar de protectie LEA 22,5m stanga - dreapta
 - Lea - Retea electrica LEA jt - iluminat public
 - Lea - Retea electrica LES mt
 - Post de transformare

				REFERAT/EXPERTIZA NR./DATA	
VERIFICATOR/EXPERT				Beneficiar:	Proiect nr.
				STEA ROM srl	14.06/177/2018
				Amplasament:	Faza:
				Timisoara, Bd. Liviu Rebreanu FN	P.U.Z.
SPECIFICATIE				Obiect:	Rev.
SEF PROIECT				ZONA MIXTA COMERT, BIROURI, LOCUINTE	05
INTOCMIT				Titlu plansa:	Plansa nr.
DESENAT				REGLEMENTARI - ECHIPARE EDILITARA	U04
Str. 3 August 1919 nr. 19 ap. 2A, Timisoara					
scara:					
1: 500					
data:					
03.2022					