

PUZ ZONA DE MICA PRODUCTIE, SERVICII DE TIP INDUSTRIAL SI  
CVASINDUSTRIAL, COMERT ENGROS - Timisoara;  
Calea Torontalului DN6, CF 442996 SI CF 442997  
Proiectant: ATG STUDIO SRL  
pr. nr.69/2018  
Beneficiar: PLAVOSIN Deian Dan  
HCL nr: 606/16.11.2018

INDICI URBANISTICI	POT	CUT	REGIM INALTIME Maxim	Inaltime maxima
Locuinte colective si functiuni complementare:	35%	2,1	2S+P+11E 2S+P+9E 2S+P+6E 2S+P+4E	40m 34m 25m 18m
Dotari si servicii publice:	40%	1,2	S+P+2E	12m


  

Bilant teritorial		Existent		Propunere		%	
Destinatia teren	mp	mp	%	mp	%	mp	%
Teren conform CF	70148	70148	100	70.148,43	100	70.148,43	100,00%
Teren agricol	70148	70148	100	0	0	0	0%
Locuinte colective si functiuni complementare	-	-	-	46.284,13	66,08%	20499,19	29,22%
						9585,50	13,66%
						3274,34	4,68%
Dotari si servicii publice	-	-	-	4.565,84	6,51%	1893,31	2,69%
						930,19	1,33%
Zona verde	-	-	-	3.513,91	5,01%	-	-
						15.784,55	22,50%

Se asigura o zona verde de minim 20% (14029,60mp) din suprafata totala reglementata din care o parcela distincta in procent de 5,01% (513,91mp) din suprafata totala reglementata, restul urmand a fi asigurat pe parcele individuale

PUZ aprobat prin HCL 374/2006  
modificat prin HCL 519/2006  
Zona rezidentiala si spatii comerciale

PUZ Comert, servicii, depozitare  
aprobat prin HCL 366/2008

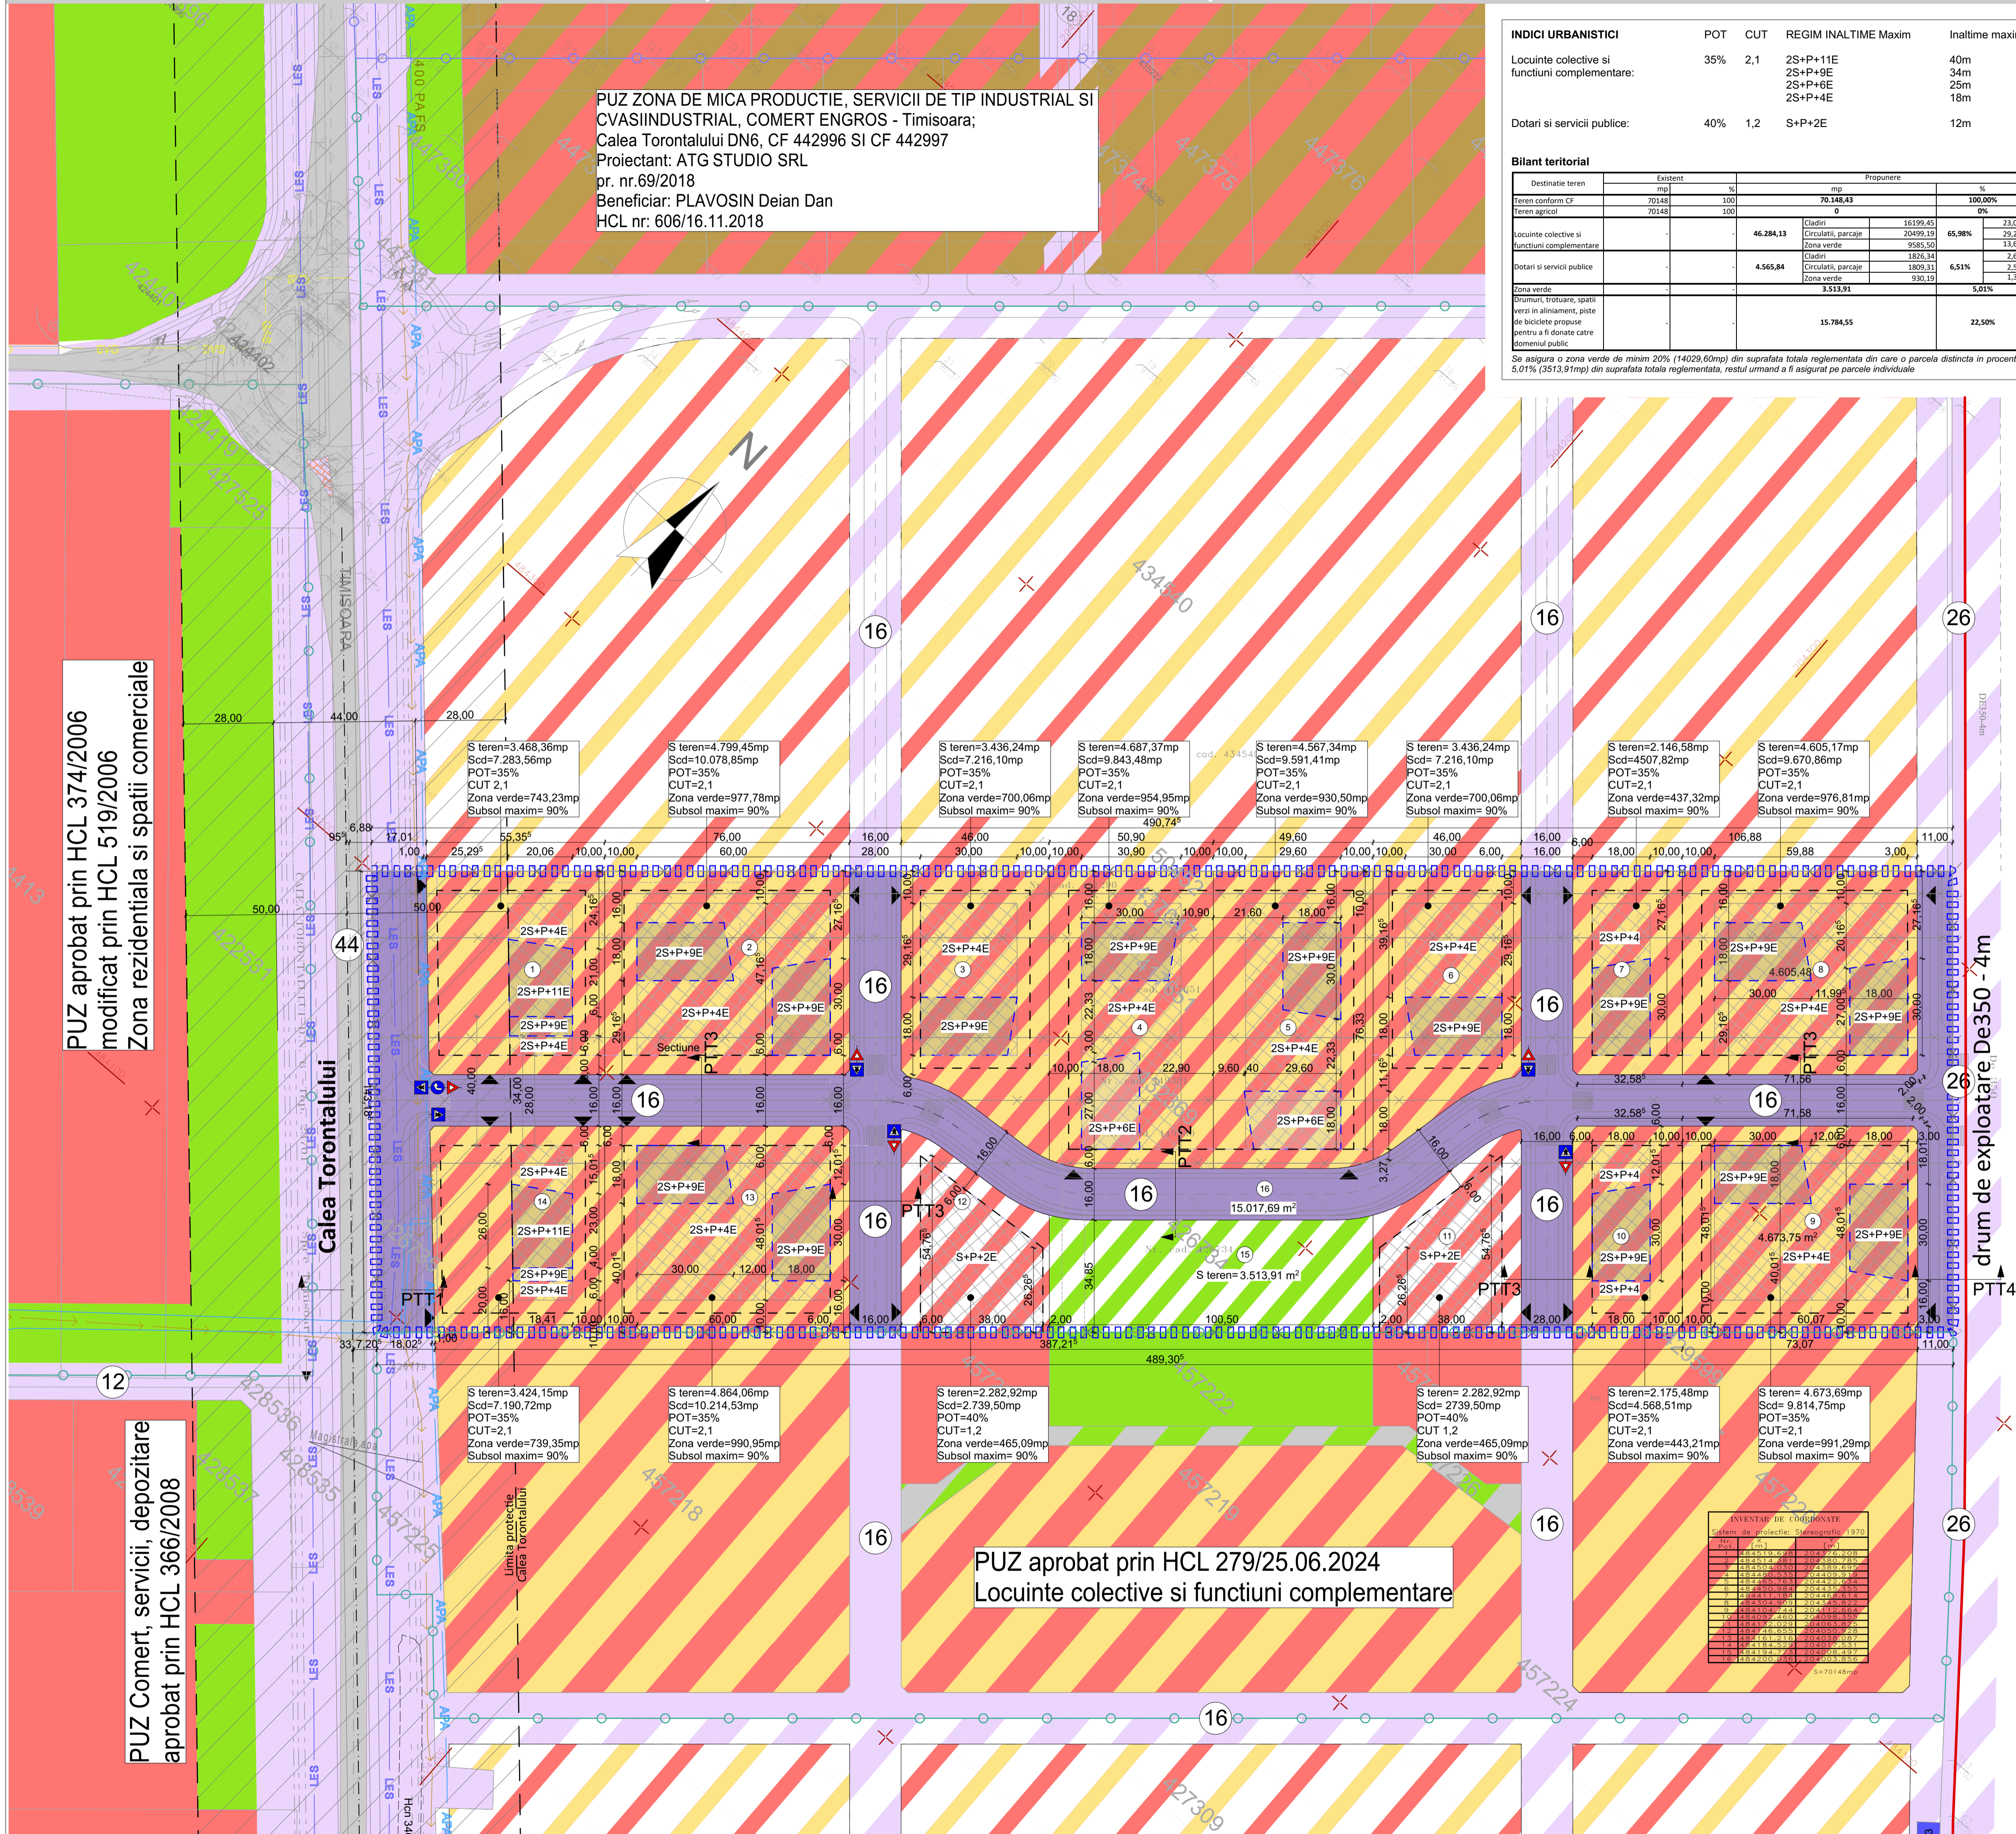

**LIMITE**

- Limita intravilan Timisoara
- Limita teren in proprietate
- Limita teren propus spre reglementare prin PUZ
- Limite cadastrale existente
- Limite parcele propuse prin PUZ
- Limita subsoluri
- Limite PUZ-uri aprobate

**ZONIFICARE FUNCTIONALA EXISTENTA**

- Zona servicii existente/reglementate
- Zona productie, servicii, comert, depozitare existente/reglementate
- Zona locuinte colective si funct. complementare existente/reglementate
- Zona locuinte colective existente/reglementate
- Canal desecare, curs apa existent
- Zona verde existenta/reglementata

**ZONIFICARE FUNCTIONALA PROPUSA**

- Zona locuinte colective si funct. complementare propusa pe parcela studiata
- Zona dotari si servicii publice (gradinita, scoala) domeniu privat de utilitate publica propuse pe parcela studiata
- Zona verde (parc) domeniu public de utilitate publica propusa pe parcela studiata
- Zona implantare constructii max. 2S+P+4E propusa pe parcela studiata
- Zona implantare constructii max. 2S+P+11E propusa pe parcela studiata

**ZONIFICARE FUNCTIONALA DE PERSPECTIVA**

- Zona locuinte colective si funct. complementare in curs de aprobare/ propusa in perspectiva

**CAI DE COMUNICATIE**

- Drumuri existente/reglementate
- Carosabil existent Calea Torontalului
- Carosabil extins acces faza 1 Calea Torontalului
- Ax Calea Torontalului existent
- Ax Calea Torontalului prospect final
- Drumuri propuse pe parcela studiata
- Zona verde si circulatie pietonala reglementata
- Drumuri propuse de perspectiva

**Latime profil stradal**

- 16

**Accese auto propuse**

- ▲

**RETELE SI ZONE DE PROTECTIE/ INTERDICTIE**

- APA: Retea alimentare cu apa
- CM: Retea canalizare
- GAS: Retea gaze naturale
- LES: Retea LES medie tensiune
- Zona de protectie C. Torontalului 50m din axul drumului



**PUZ aprobat prin HCL 279/25.06.2024**  
Locuinte colective si functiuni complementare

**SPECIALIST RUR: ARH. MIRCEA CRACULEAC**

**ATG STUDIO S.R.L.**  
S.C. ATG Studio S.R.L.  
Județul Timiș, Timișoara  
Șosea Mihail Kogălniceanu, Nr. 1, Etaj 1, Ap. 90  
400190002, Timișoara  
RO426734

**DENUMIRE PROIECT:**  
PUZ Locuinte colective si functiuni complementare, dotari si servicii publice

**AMPLASAMENT:** Calea Torontalului CF 411290; 437047; 417651; 449380; 449381; 426734; 426735 Timisoara Romania

**PROIECTANT:** arh. Marius Canceal

**BENEFICIAR:** SC TAURUS EQUITY INVEST SRL DANIEL NORBERT VARZARIU

**PLANSĂ:** REGLEMENTARI URBANISTICE PROPUSE ETAPA II

Proiect nr: 114/2020  
Faza: PUZ  
Data: 04.11.2025  
Scara: 1:1000  
Plansa nr: U 03A