


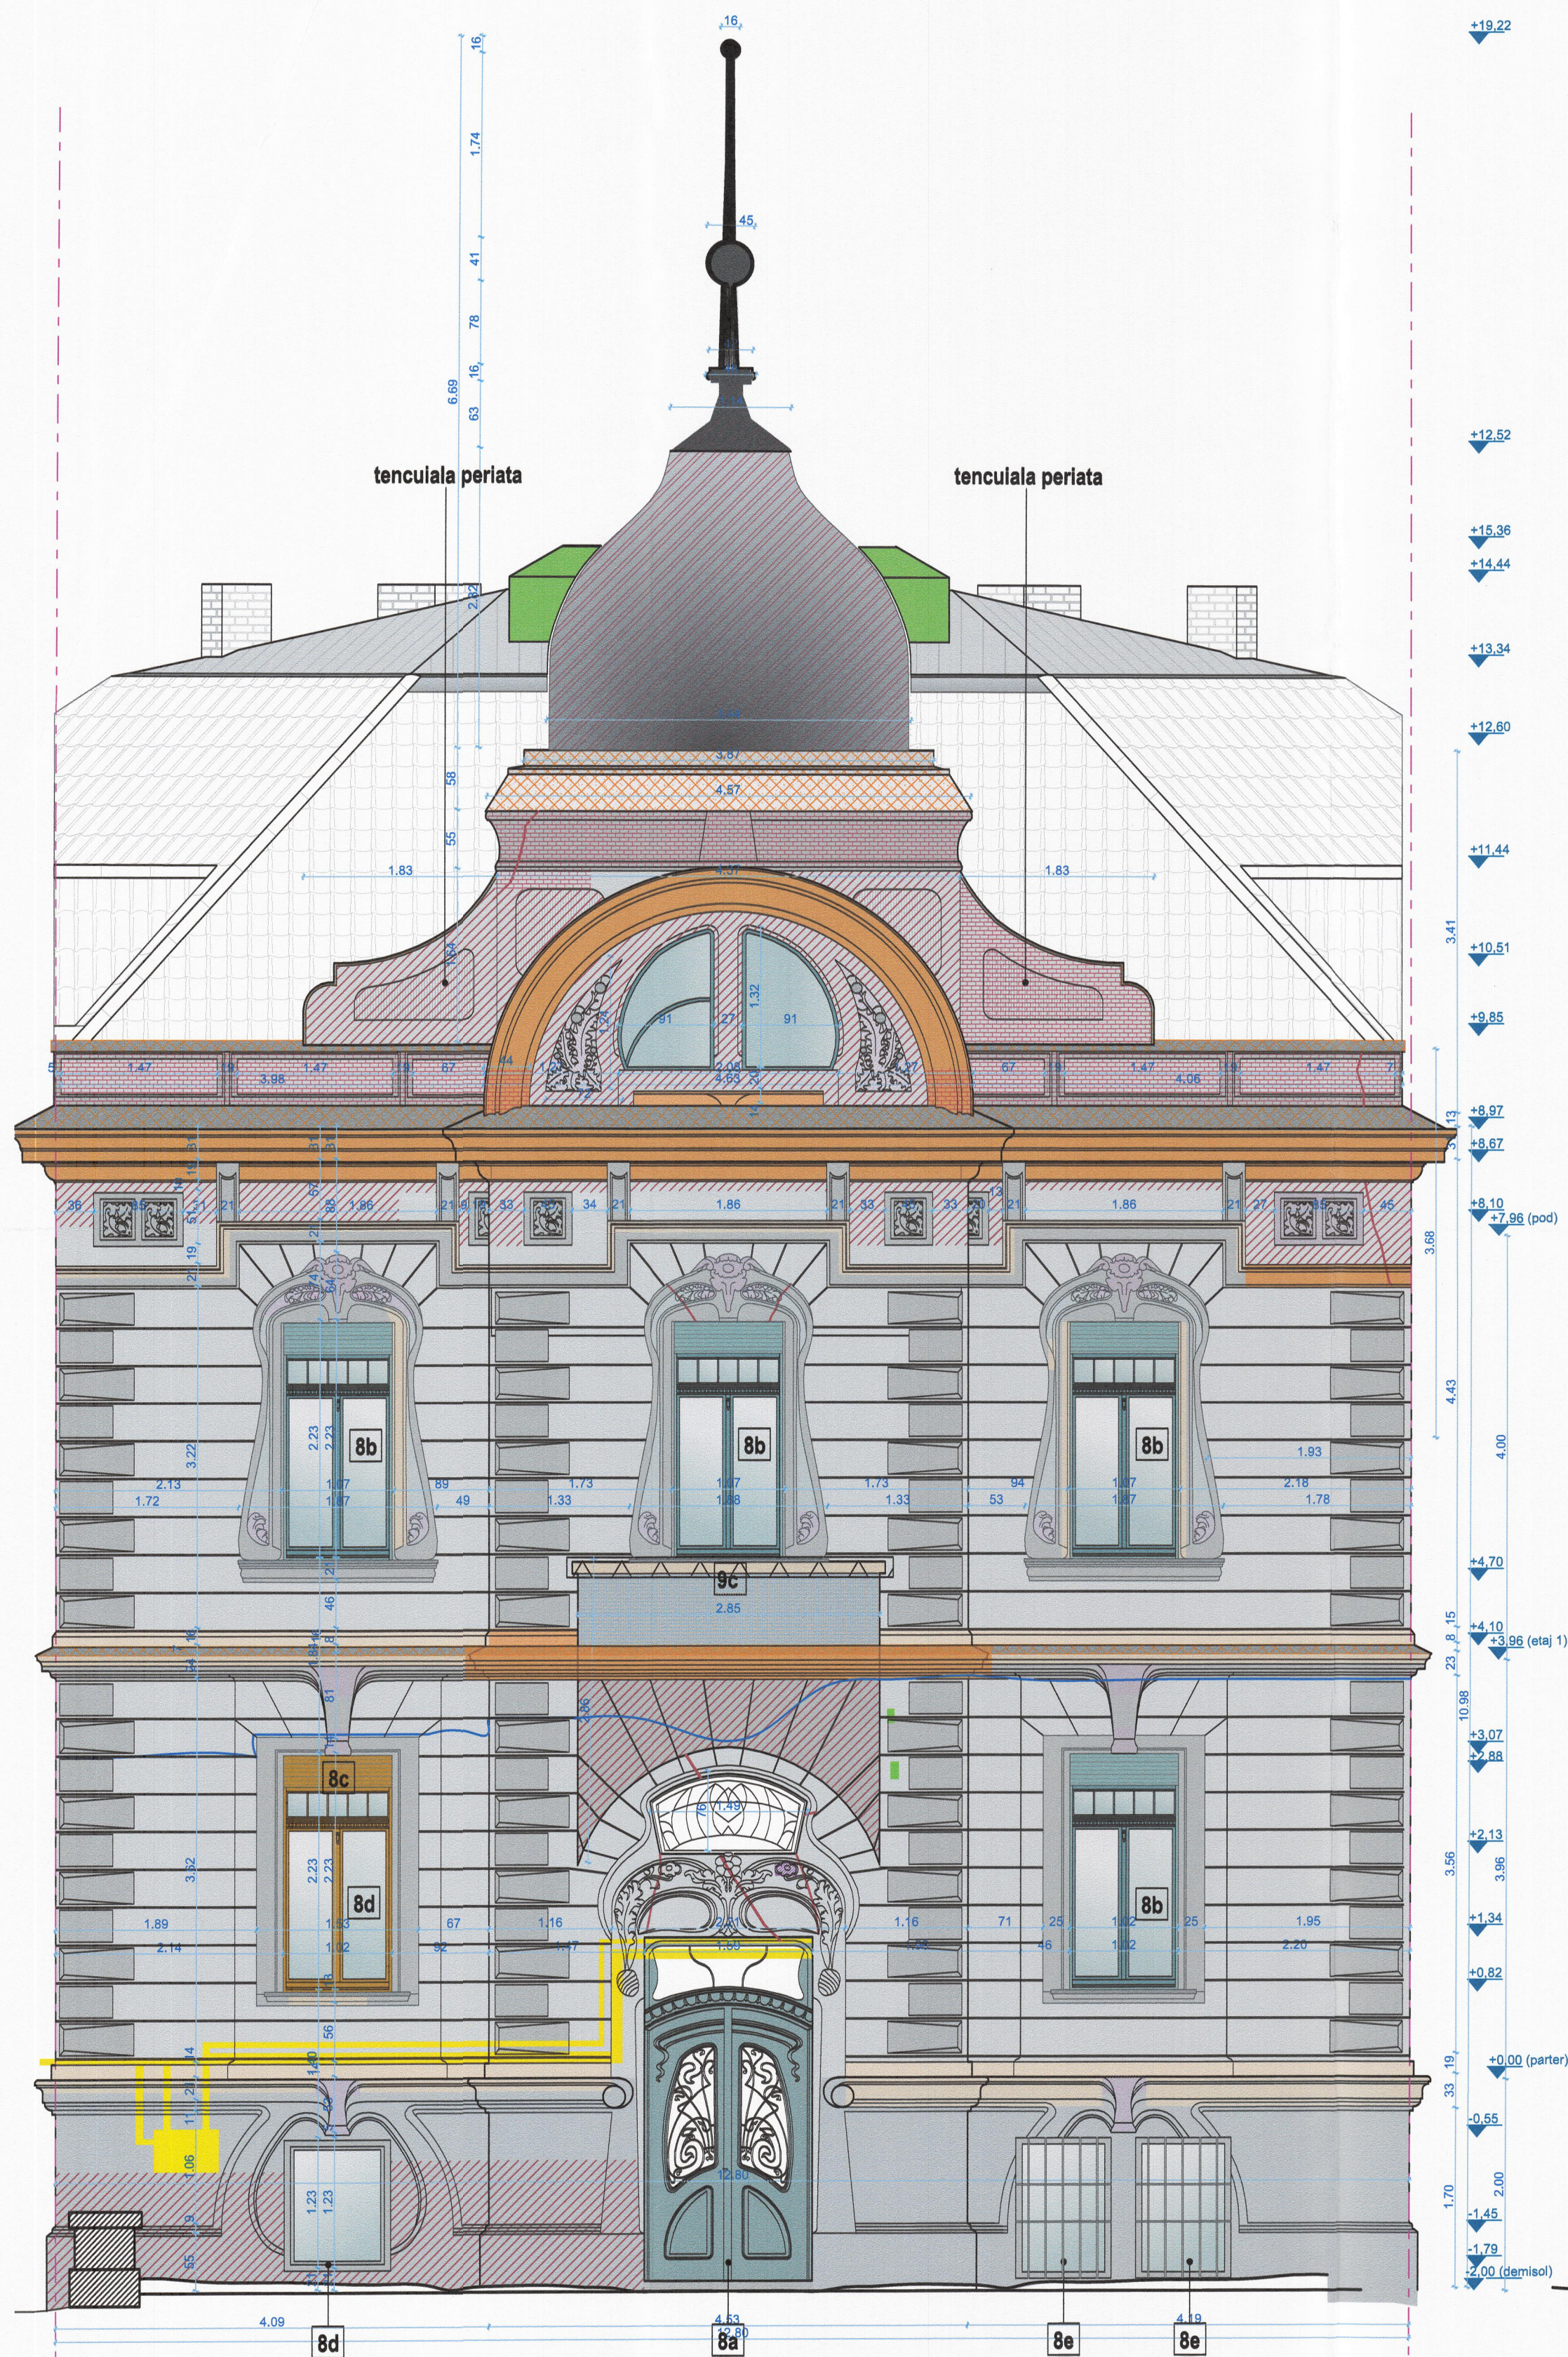

- LEGENDA**
1. INVELITOARE
- 1a Tigla recent inlocuita (montaj neconform)
- 1b Tigla veche cu degradari (macinata, bucati sparte, cu reparatii recente incorecte)
- 1c SEMNE DE UZURA INVELITOARE TABLA (urme de rugina)
- 1d INVELITOARE LUMINATOR NECONFORMA
- ELEMENTE DE ZIDARIE NESECTIIONATE din caramida plina (ziduri exterioare, ziduri interioare turn si casa scarii, ziduri curti de lumina)
2. COSURI DE FUM
- 2 COS DE FUM DEGRADAT (elemente de zidarie macinata, infiltratii apa)
- 3 TINICHIGERIE
- 3a Jgeab in stare buna
- 3b Jgeab vechi deteriorat
- 3c Dolii
- 3d Dolii degradate (vechi si ruginiti sau montati recent dar inadecvati)
- 3e Sort de tabla
- 3f Sort de tabla degradata (ruginita sau rupta, desfacuta)
4. TENCUIELI
- 4a - tencuieli cu degradari medii (zugraveala decolorata sau lipsa, tencuiala umflata,)
- 4b - tencuieli cu degradari grave (tencuieli lipsa, atac ridicat de saruri, umezeala avansata, etc.)
- 4c REPARATII NECORESPUNZATOARE - mortar pe baza de ciment sau tencuiala tip strop
- 4d vegetatie crescuta pe fatada (plante mici, muschi)
- 4e Fisuri vizibile pe fatada
- 4f Grafitti pe fatada
5. BOSAJE DIN TENCUIALA
- 5a Bosaje cu degradari medii
- 5b Bosaje cu degradari grave
6. TENCUIELI TRASE CU SABLONUL (ancoramente, solbancuri, elementele luate ale comisei)
- 6a - tencuieli cu degradari medii (zugraveala exfoliata, degradari locale)
- 6b - tencuieli grav deteriorate - cu porțiuni ciobite sau cazute complet pana la caramida expusa
7. ELEMENTE ORNAMENTALE DIN IPSOS TURNATE
- 7a - elemente ornamentale din ipsos cu degradari mici si medii
- 7b - elemente ornamentale lipsa sau grave
8. TAMPLARIE
- 8a - poarta originala, de lemn - degradari mici
- 8b - ferestre originale, de lemn - deteriorate
- 8c - rulouri de plastic
- 8d - ferestre noi, de PVC cu geam termopan-neregulate
- 8e - ferestre noi cu modificarea golului original, de metal sau termopan in zona demisolului-neregulate
9. CONFECTII METALICE
- 9a - grilaj ferestra si poarta acces- unele elemente sunt ruginite
- 9b - grilaj ferestre demisol - unele sunt ruginite
- 9c - jardiniere balcon, alte elemente metalice
- TEVI / CUTIE DE GAZ
- CABLURI ELECTRICE + TELEFON - fixate necorespunzator si foarte vizibile.
- elemente parazitare(cutii electrice, AC, antena satelit, etc.)

DIRECTIA JUDETEANA PENTRU CULTURA
TIMISOARA
AVIZAT
SPRE RECONSTRUCIE

NR. 10563
TIMISOARA

DAN GH. DANIEL
ROMANIA
M.T.C.T.
NR. 0742

ORDINE
Din cauza nr.
8752
Silvia-Cosandea
TRIPSA
Arhitect
cu drept de semnatura

ACEST PROIECT SI INFORMATIILE CUPRINSE IN EL NU POT FI COPIATE, REPRODUSE SAU UTILIZATE, PARTIAL SAU IN INTREGIME, DECAT CU ACORDUL SCRIS AL STUDIO NOMADIC SRL SI NU VOR FI FOLosite NEAVUT SCOP DECAT CEL PENTRU CARE AU FOST ELABORATE

Proiectant: studio NOMADIC s.r.l. C.U.I. 37169999 J35/651/2017

Acordarea de proprietari Str. Splaiul TUDOR VLADIMIRESCU nr. 6 Timisoara

Titlul proiectului: Reabilitare imobil- acoperis, fatade principale, casa scarii Str. Splaiul TUDOR VLADIMIRESCU nr. 6 Timisoara

Scara: 1:50

Data: septembrie '24

Titlul planșei: RELEVU FATADAPRINCIPALA

Nr. pr.: 27/2023

Faza: D.T.A.C.

Nr. pl.: A.36