


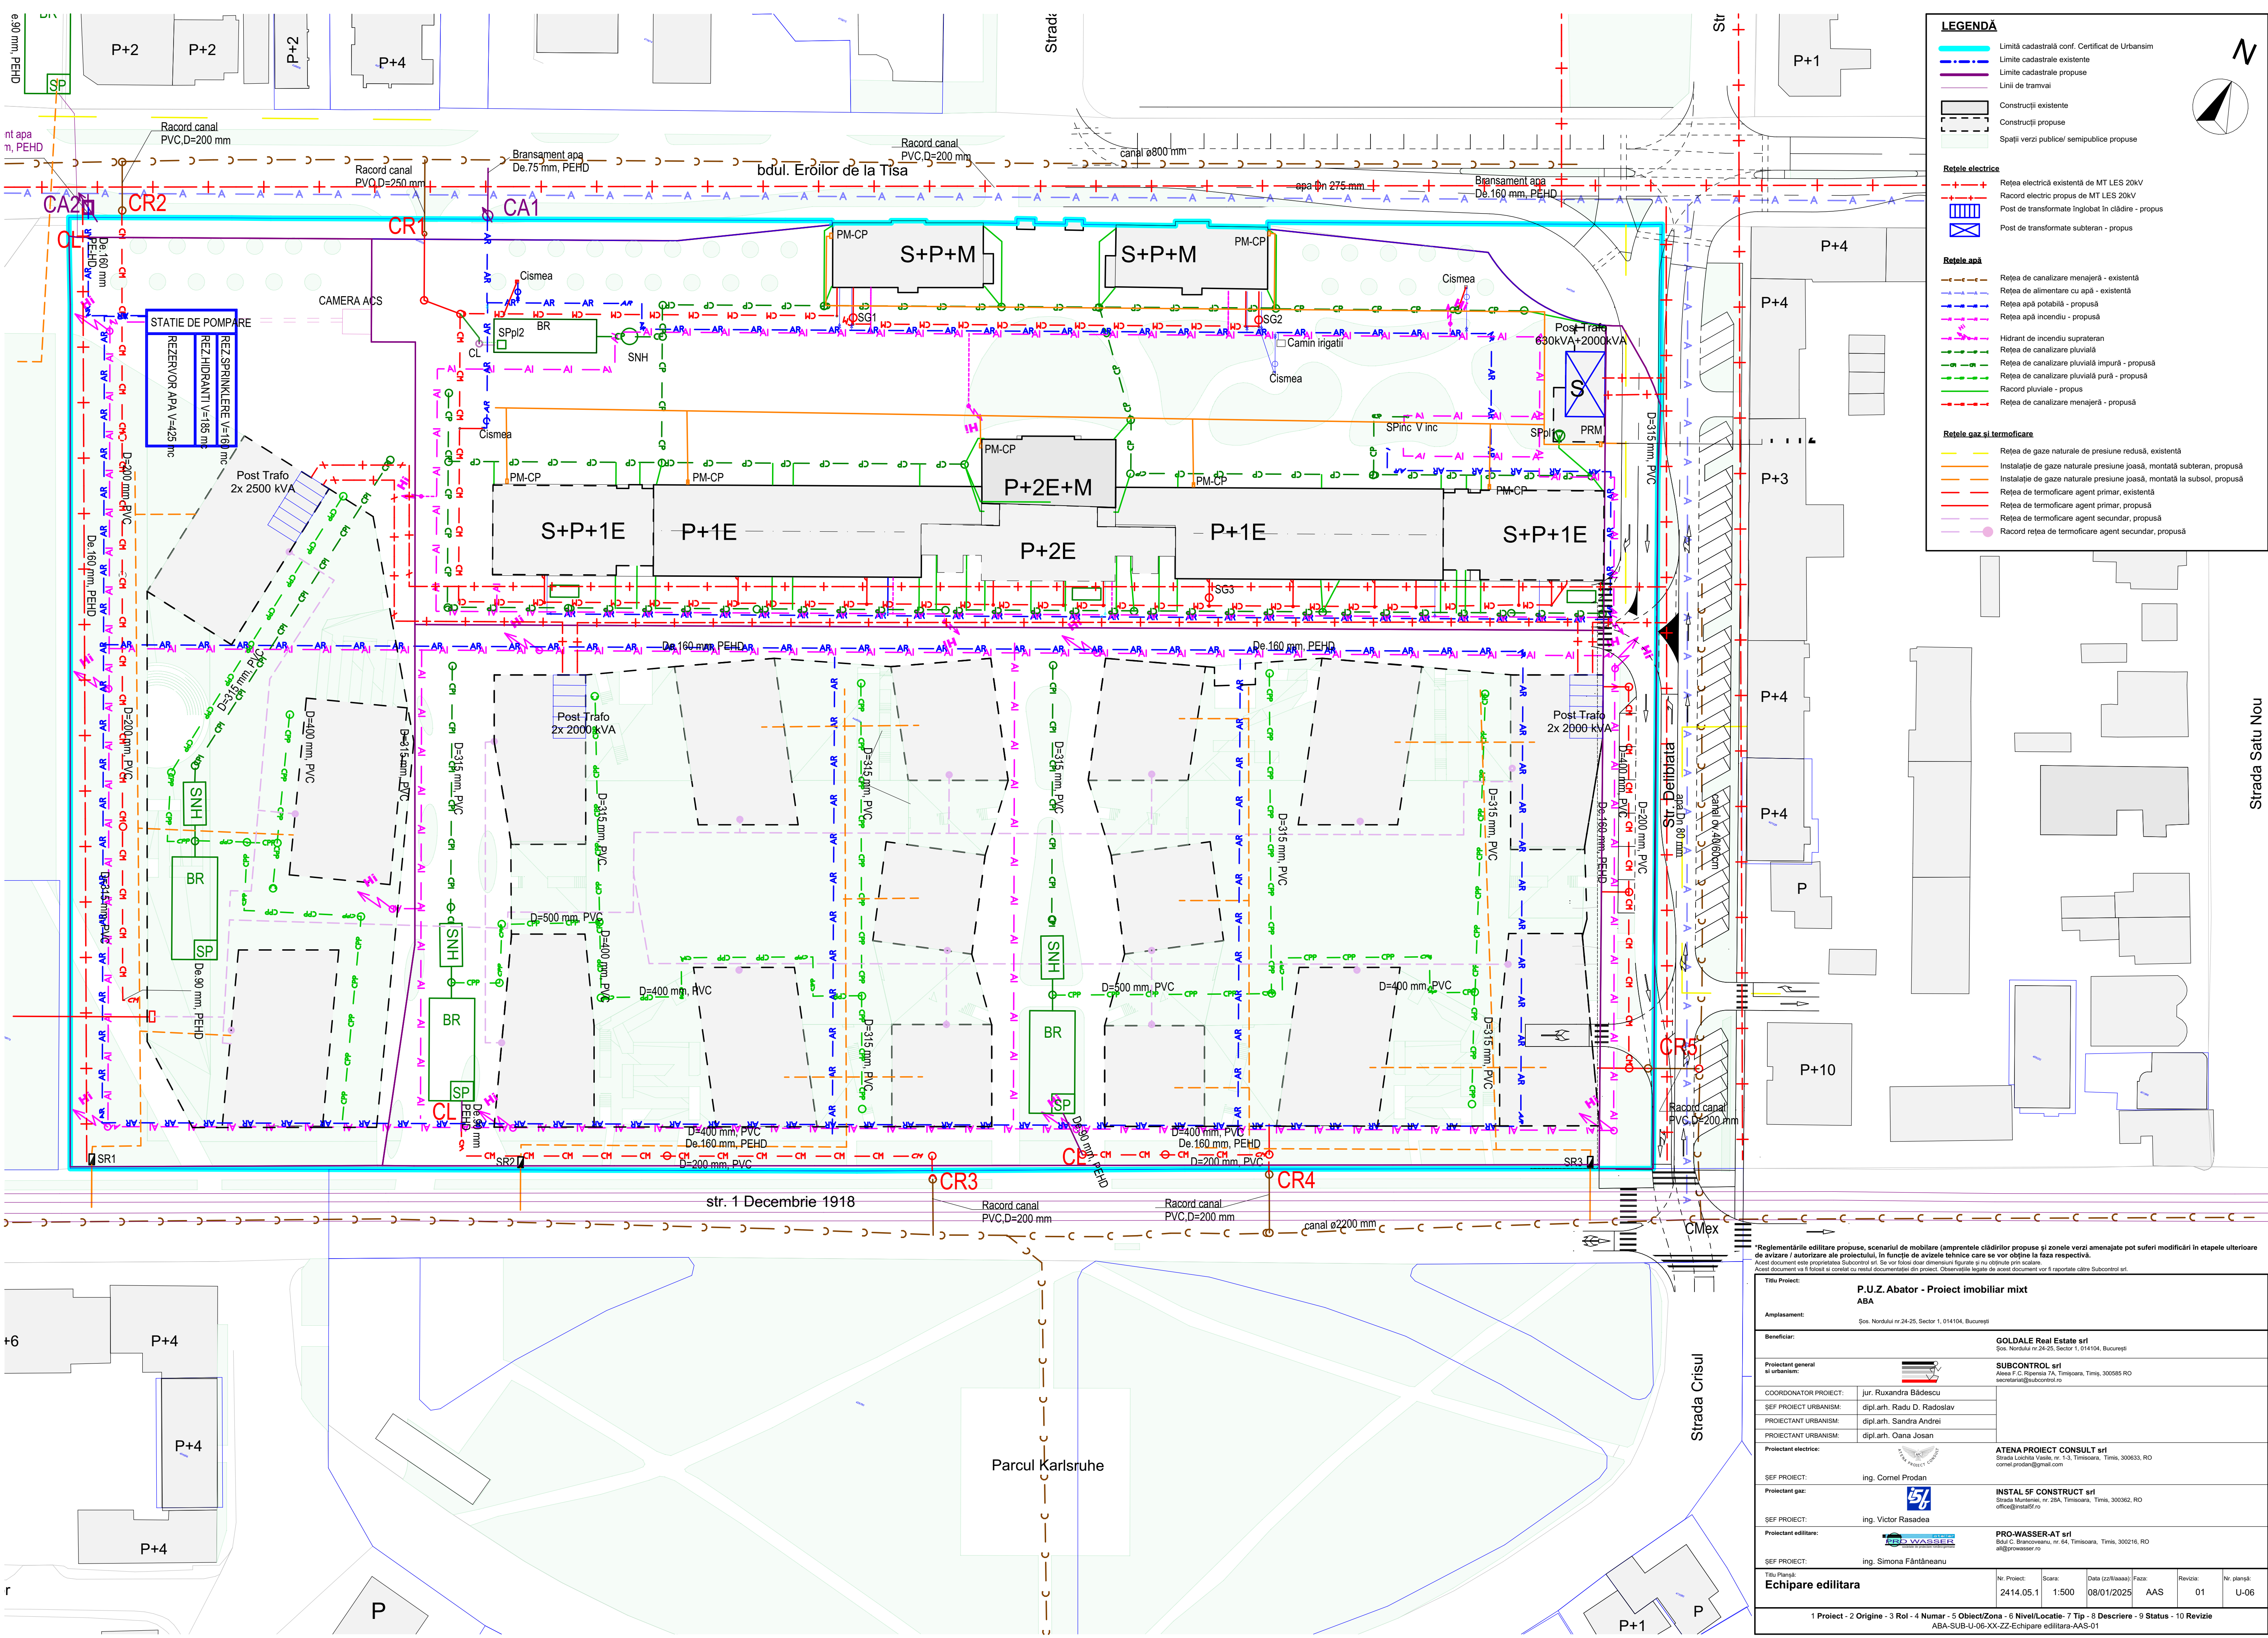

Reglementările editare propuse, scenariul de mobilare (amprentele clădirilor propuse și zonele verzi amenajate pot suferi modificări în etapele ulterioare de avizare / autorizare ale proiectului, în funcție de avizele tehnice care se vor obține la faza respectivă.
Acest document este proprietatea Subcontrol srl. Se vor folosi doar dimensiunile figurate și nu cele din text.
Acest document va fi folosit și controlat cu restul documentelor din proiect. Observațiile legate de acest document vor fi raportate către Subcontrol srl.

Titlu Proiect:		P.U.Z. Abator - Proiect imobiliar mixt					
Amplasament:		ABA					
Beneficiar:		GOLDALE Real Estate srl Șos. Nordului nr.24-25, Sector 1, 014104, București					
Proiectant general și urbanism:		SUBCONTROL srl Alexei F. C. Rădulescu 7A, Timișoara, Timiș, 300585 RO secretariat@subcontrol.ro					
COORDONATOR PROIECT:	jur. Ruxandra Bădescu						
SEF PROIECT URBANISM:	dipl.arh. Radu D. Radoslav						
PROIECTANT URBANISM:	dipl.arh. Sandra Andrei						
PROIECTANT URBANISM:	dipl.arh. Oana Josan						
Proiectant electric:		ATENA PROJECT CONSULT srl Strada Lucianei Vasile, nr. 1-3, Timișoara, Timiș, 300633, RO corinel.grodan@gmail.com					
SEF PROIECT:	ing. Cornel Prodan						
Proiectant gaz:							
SEF PROIECT:	ing. Victor Rasadea						
Proiectant editare:							
SEF PROIECT:	ing. Simona Fântâneanu	PRO-WASSER-AT srl Bdul C. Brancoveanu, nr. 64, Timișoara, Timiș, 300216, RO sl@prowasser.ro					
Titlu Planșă:		Nr. Proiect:	Score:	Data (zz/ll/aaaa):	Faza:	Revizia:	Nr. planșă:
Echipare editata		2414.05.1	1:500	08/01/2025	AAS	01	U-06
1 Proiect - 2 Origine - 3 Rol - 4 Numar - 5 Obiect/Zona - 6 Nivel/Locatie - 7 Tip - 8 Descriere - 9 Status - 10 Revizie ABA-SUB-U-06-XX-ZZ-Echipare editata-AAS-01							