


Inventar de coordonate - puncte de contur
(Sistem de proiectie Stereografic 1970)

Nr. Pct.	N (X) [m]	E (Y) [m]
1	477854.498	210138.672
2	477828.211	210212.624
3	477803.259	210270.462
4	477445.236	210193.226
5	477458.626	210132.894
6	477475.710	210055.914

SITUAȚIE EXISTENTĂ

Suprafață (mp)		
Suprafață totală formată din:	53.000 m ²	100%
CF 438942 Timișoara	30.000 m ²	
CF 418262 Timișoara	23.000 m ²	
Teren agricol intravilan		

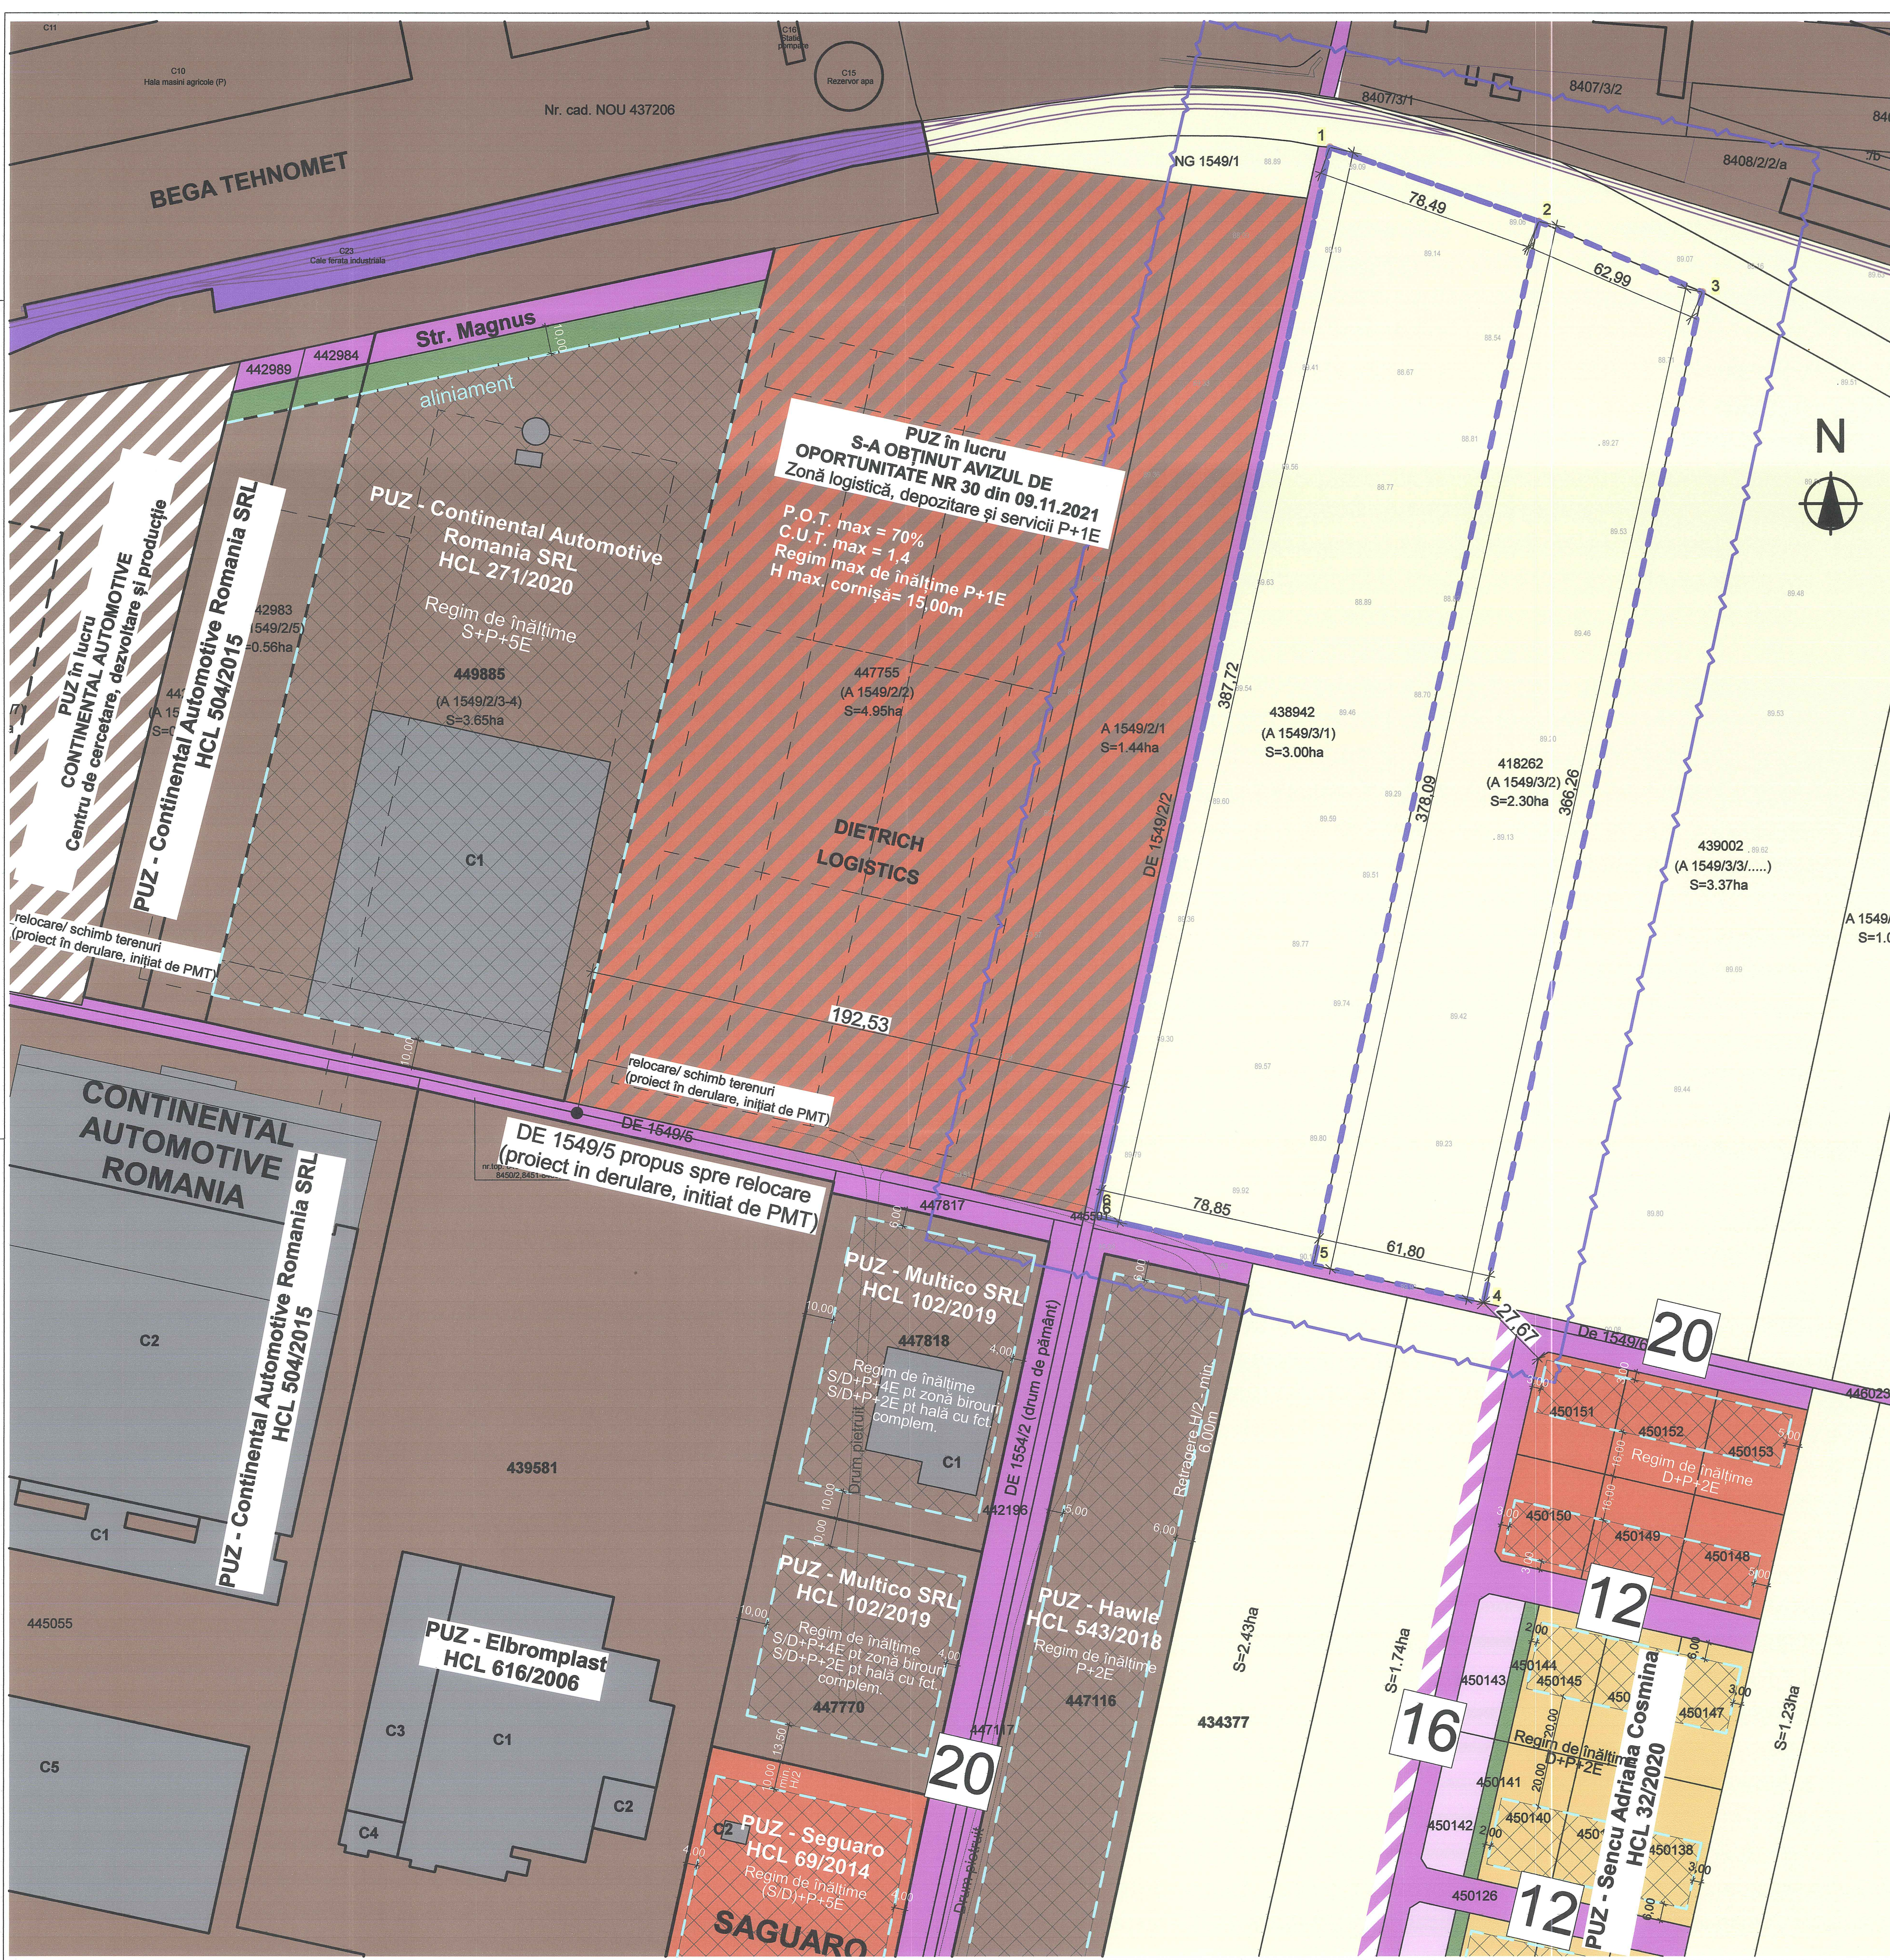

LEGENDA

- LIMITA ZONA STUDIATA
- LIMITE PARCELE
- LIMITE PARCELE STUDIATE PRIN P.U.Z.
- CONSTRUCTII EXISTENTE
- PARCELE EXISTENTE TEREN ARABIL
- PARCELE EXISTENTE PENTRU FUNCTIUNI COMPLEMENTARE, DOTARI SI SERVICII
- PARCELE EXISTENTE PENTRU ACTIVITATI ECONOMICE, INDUSTRIALE SI DEPOZITARE
- PARCELE EXISTENTE PENTRU LOCUINTE COLECTIVE
- CAI DE COMUNICATIE FERoviARA SI AMENAJARI AFERENTE
- CAI DE COMUNICATIE RUTIERA SI AMENAJARI AFERENTE
- CAI DE COMUNICATIE RUTIERA SI AMENAJARI AFERENTE PROPUSE PRIN PUZ-URI
- PARCELE DE ZONE VERZI
- HCn / LUCIURI DE APA/ BALTI
- ZONA IMPLANTARE CONSTRUCTII PE PARCELA



PROIECTANT GENERAL ȘI DE ARHITECTURĂ: ankraft		DENUMIRE PROIECT: ELABORARE P.U.Z. - ZONA PENTRU DEPOZITARE, LOGISTICA, PRODUCTIE NEPOLUANTA SI SERVICII		BENEFICIAR: CTPARK BETA SRL cu sediul în adresa: Drumul Cămin, com. Dănești, județ. Timișoara, România	
RO - 300151 Timișoara - str. I. Băneș nr.16 Tel: +40 0256 218193 Fax: +40 0256 218192 RO 22466597 - J5573995/2007		Jel. Timiș. MAJ. Timișoara. CF. Nr. 418262_438942			
SEF PROIECT:	ARH. BIANCA LUCA	NR. PROIECT:	208/2021	DENUMIRE PLANȘĂ:	SITUAȚIA EXISTENTĂ
PROIECTAT:	ARH. R. OPREA-MIREA	FAZĂ:	P.U.Z.	SCARĂ:	1:1.000
DESENAT:	ARH. R. OPREA-MIREA	DATA:	MAR. 2024	NR. PLANȘĂ:	U02