PLAN TOPOGRAFIC
Scara 1:500

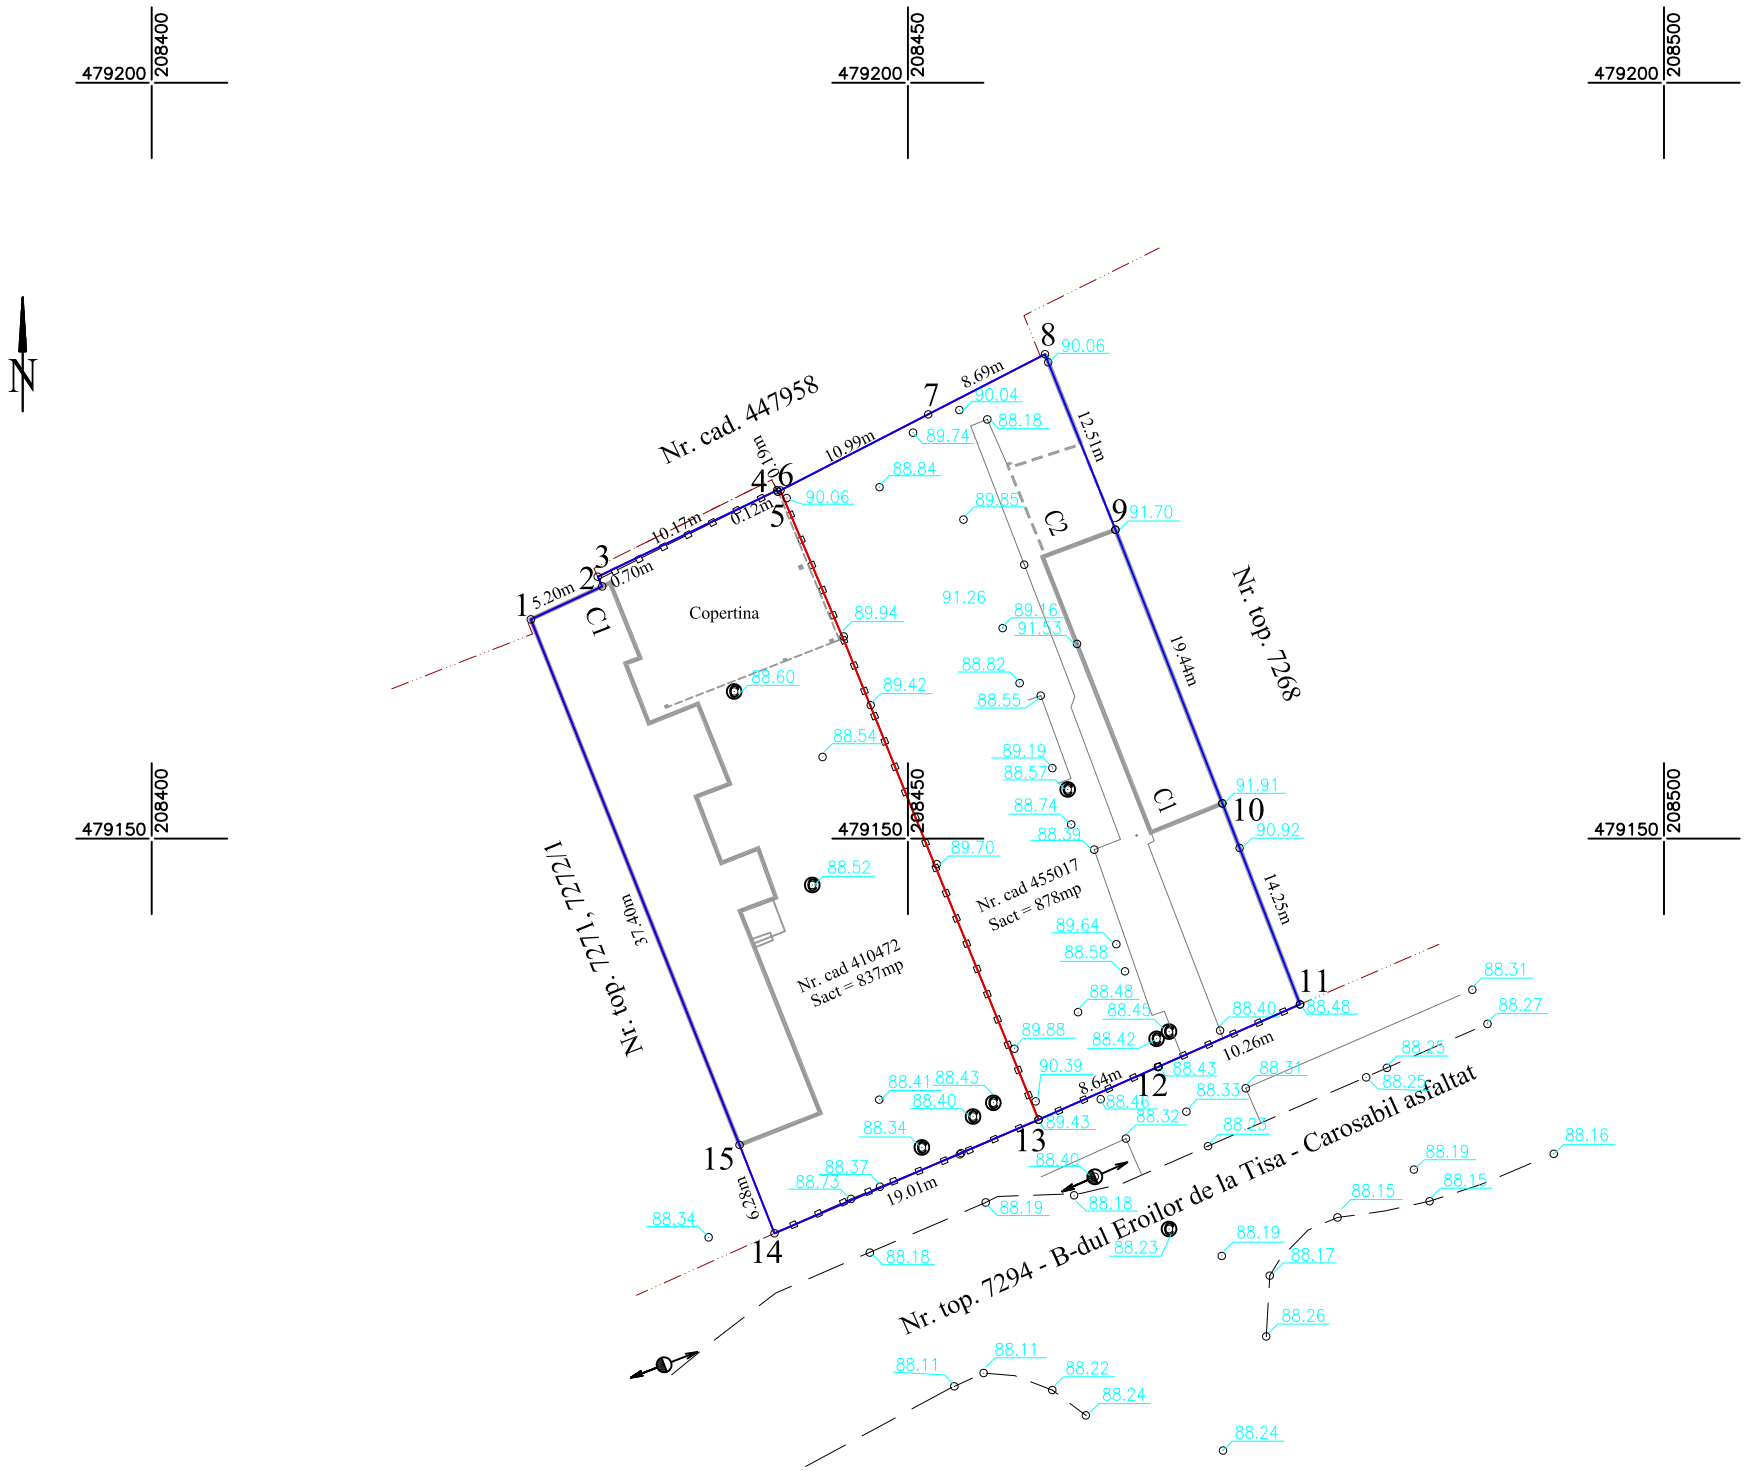

O. C. P. I. TIMIȘ
Prezentul document recepționat este valabil
însoțit de procesul verbal de recepție
nr. 1379 din 22.03.2024
Documentație nr. 57840/22.03.2024

Cornelia Bazosan
Digitally signed by Cornelia Bazosan
DN: cn=Cornelia Bazosan, c=RO, o=OCPI Timis, email=cornelia.bazosan@ancpi.ro
Date: 2024.03.22 12:11:08 +02'00'

Inventar de coordonate
Puncte de contur
Sistem de proiectie Stereografica 1970

Nr. Pct.	E(m)	N(m)
1	479164.503	208425.068
2	479166.687	208429.786
3	479167.326	208429.493
4	479173.048	208441.351
5	479172.944	208441.401
6	479173.031	208441.569
7	479178.065	208451.341
8	479182.045	208459.066
9	479170.434	208463.724
10	479152.330	208470.795
11	479139.036	208475.931
12	479134.898	208466.544
13	479131.411	208458.641
14	479123.898	208441.180
15	479129.741	208438.870
Suprafata zonei studiate = 1714mp		

LEGENDA

- zona studiata
- limita de proprietate
- limita imobile vecine
- margine carosabil
- imprejmuire existenta
- 34.40m — distante
- 97.65 — cote altimetrice - sistem de referinta Marea Neagra 1975
- stalp electric beton
- capac vizitare apa-canal

PFA Ing. GOLOPENTA ALEXANDRU
CADASTRU-GEODEZIE-CARTOGRAFIE
Seria RO-TM-F Nr. 0261
email:alecugolopenta@gmail.com
Tel: 0764990130

Denumire proiect : Plan topografic , suport pentru "Locuinte colective si functiuni complementare" , conform CU nr. 3408 din 28.11.2022, pentru imobilele identificate prin nr. cad. 410472, inscris in C.F. nr. 410472 TIMISOARA si nr. cad 455017 inscris in C.F. nr. 455017 TIMISOARA

Beneficiar: S.C. CASAMBIENT S.R.L

PR. T 49/2024

Sef proiect	ing. Golopenta Alexandru	Alexandru Golopenta — Digitally signed by Alexandru Golopenta, DN: c=RO, cn=Alexandru Golopenta, serialNumber=GA556, givenName=Alexandru, sn=Golopenta, Date: 2024.03.08 09:31:18 +02'00'	Scara 1:500	PLAN TOPOGRAFIC
Proiectat	ing. Arnautu Cristina			
Desenat	ing. Arnautu Cristina		02.2024	Plansa nr. 1