


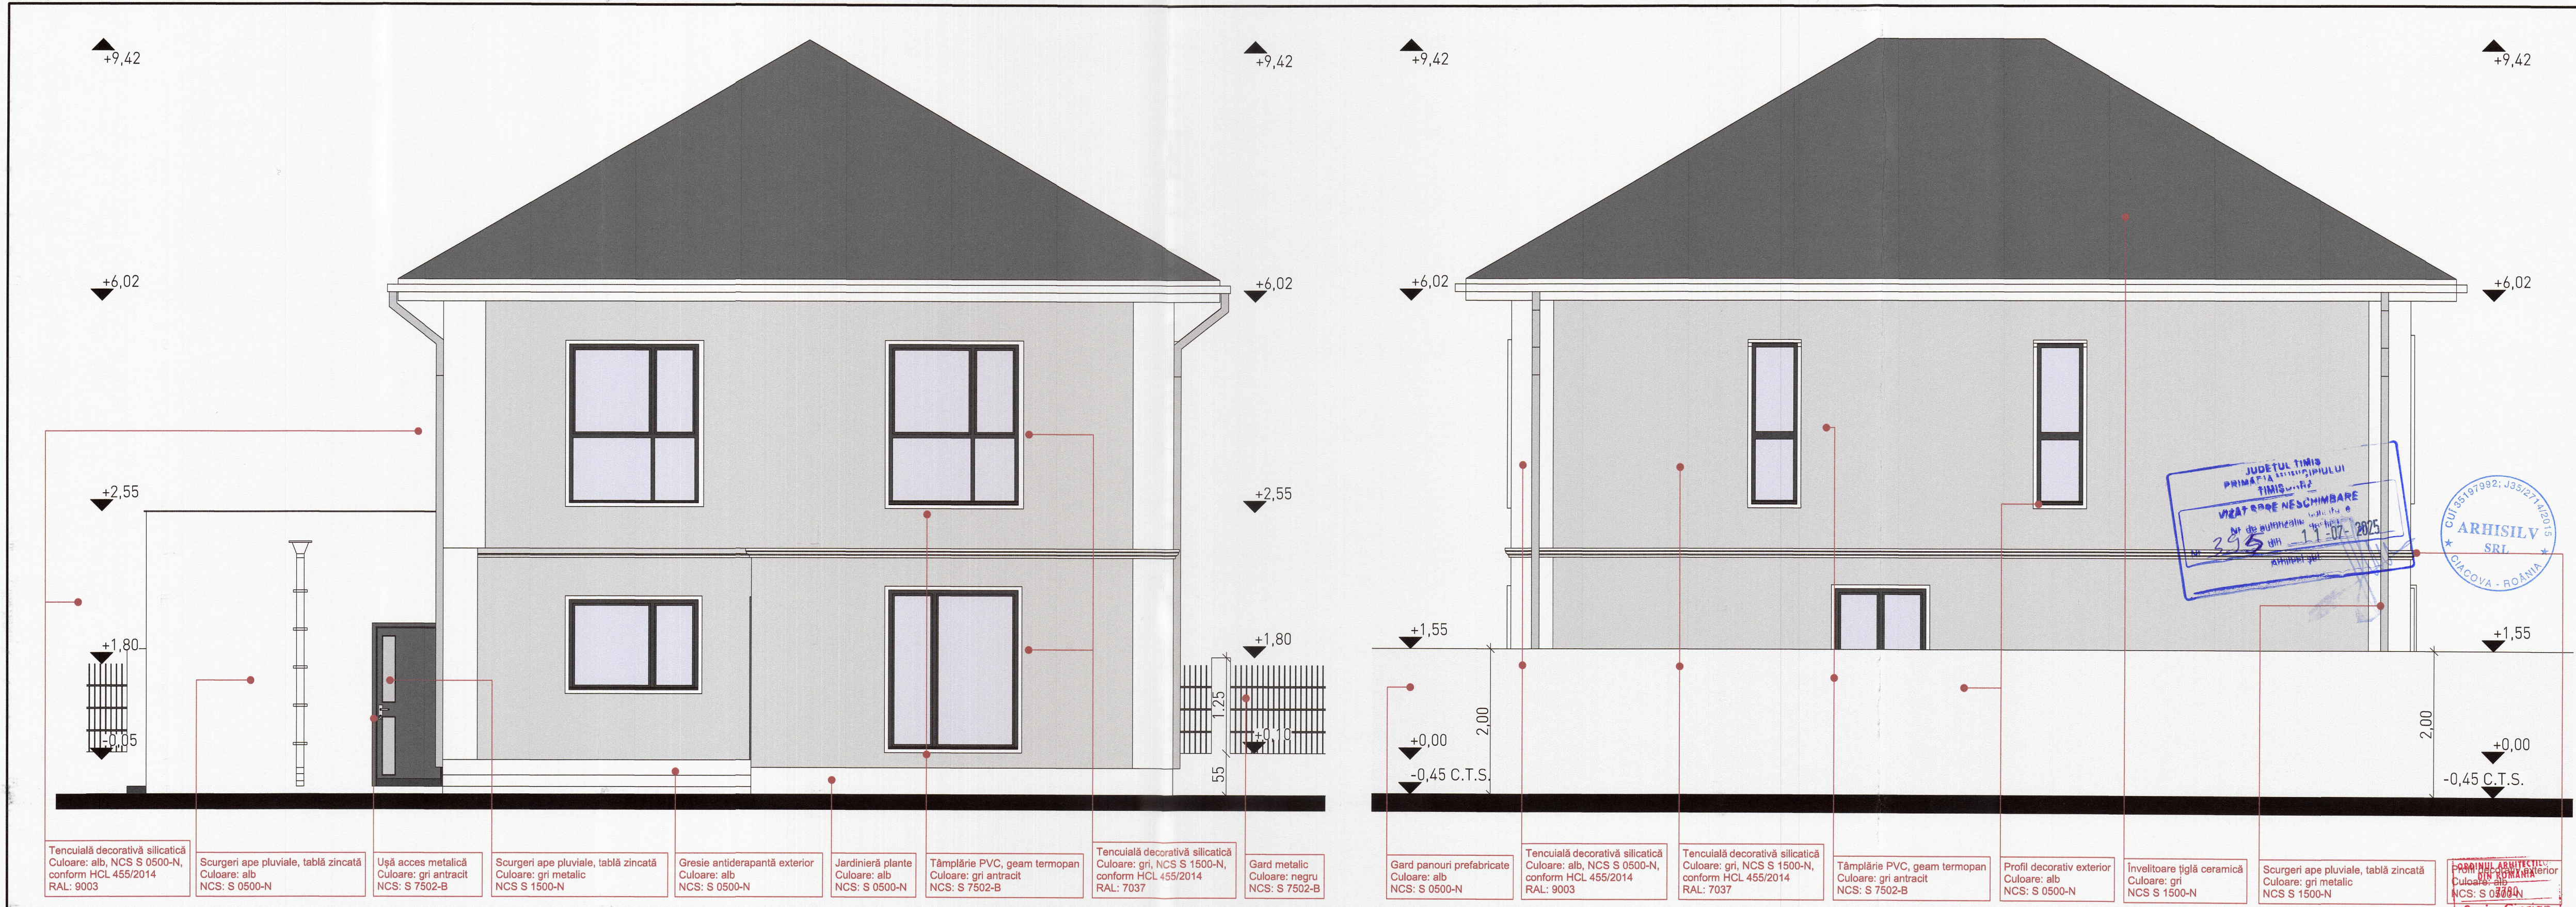

Expert	NUME	SEMNĂTURA	CERINȚA	REFERAT/ EXPERTIZA NR./ DATA
Verificator				
 S.C. ARHISILV S.R.L. Timișoara, str. Marin Constantin, nr. 3, etaj 1, PARTER, ap. SAD 2 Tel: 0746118150 Email: office@arhisilv.com				Beneficiar: Sîrbu Roneta-Ioana și Sîrbu Alin-Alexandru Amplasament: jud. Timiș, loc. Timișoara, CE nr. 448273
SPECIFICAȚIE	NUME	SEMNĂTURA	Scara:	Titlul proiectului:
ȘEF PROIECT	arh. Kovács Henrietta			Unități locative/pe parcelă conform regim de înălțime aprobat prin P.U.Z., împrejurare-proprietate, realizare acces
PROIECTAT	arh. Tivadar Sorin		Data:	Titlul planșei:
DESENAT	arh. Kovács Henrietta		02/2025	Fațadă posterioară și Fațadă laterală stânga
				Pr. nr. 28/2024
				Faza: D.T.A.C.
				Planșa Nr. 09.