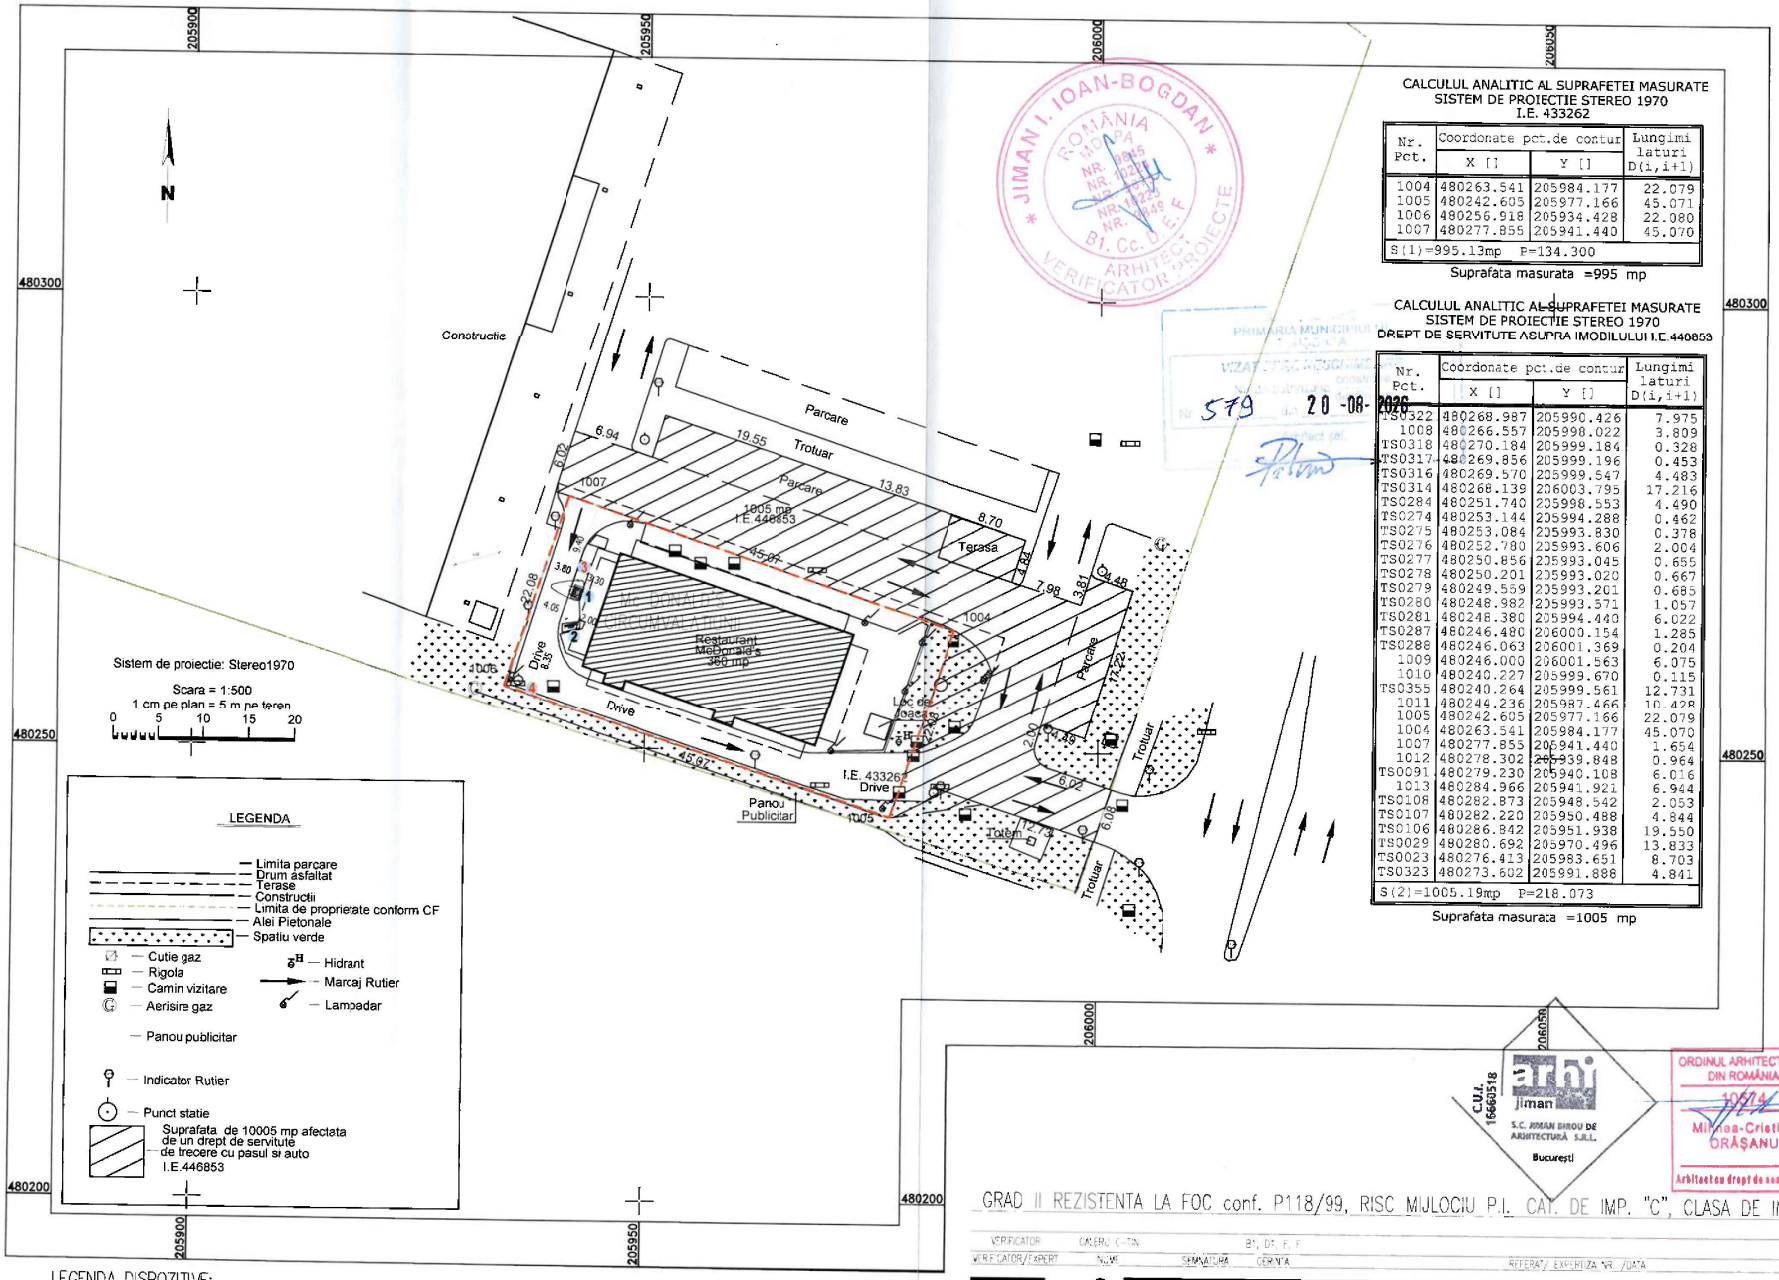

LEGENDA

- Limita parcare
- Drum asfaltat
- Terase
- Constructii
- Limita de proprietate conform CF
- Alei Pietonale
- Spatiu verde
- Cutie gaz
- Rigola
- Camin vizitare
- Aerisire gaz
- Hidrant
- Marcaj Rutier
- Lampadar
- Panou publicitar
- Indicator Rutier
- Punct statie
- Suprafata de 10005 mp afectata de un drept de servitute de trecere cu pasul si auto I.E.446853

CALCULUL ANALITIC AL SUPRAFETEI MASURATE
SISTEM DE PROIECTIE STEREO 1970
I.E. 433262

Nr. Pct.	Coordonate pct.de contur X []	Y []	Lungimi laturi D(i,i+1)
1004	480263.541	205984.177	22.079
1005	480242.605	205977.166	45.071
1006	480256.918	205934.428	22.080
1007	480277.855	205941.440	45.070
S(1)=995.13mp P=134.300			

Suprafata masurata =995 mp

CALCULUL ANALITIC AL SUPRAFETEI MASURATE
SISTEM DE PROIECTIE STEREO 1970
DREPT DE SERVITUTE ASUPRA IMOBILULUI I.E.446853

Nr. Pct.	Coordonate pct.de contur X []	Y []	Lungimi laturi D(i,i+1)
TS0322	480268.987	205990.426	7.975
1008	480266.557	205998.022	3.809
TS0318	480270.184	205999.184	0.328
TS0317	480269.856	205999.196	0.453
TS0316	480269.570	205999.547	4.483
TS0314	480268.139	206003.795	17.216
TS0284	480251.740	205998.553	4.490
TS0274	480253.144	205994.288	0.462
TS0275	480253.084	205993.830	0.378
TS0276	480252.780	205993.606	2.004
TS0277	480250.856	205993.045	0.655
TS0278	480250.201	205993.020	0.667
TS0279	480249.559	205993.201	0.685
TS0280	480248.982	205993.571	1.057
TS0281	480248.380	205994.440	6.022
TS0287	480246.480	206000.154	1.285
TS0288	480246.063	206001.369	0.204
1009	480246.000	206001.563	6.075
1010	480240.227	205999.670	0.115
TS0355	480240.264	205999.561	12.731
1011	480244.236	205987.466	10.428
1005	480242.605	205977.166	22.079
1004	480263.541	205984.177	45.070
1007	480277.855	205941.440	1.654
1012	480278.302	205939.848	0.964
TS0091	480279.230	205940.108	6.016
1013	480284.966	205941.921	6.944
TS0108	480282.873	205948.542	2.053
TS0107	480282.220	205950.488	4.844
TS0106	480286.842	205951.938	19.550
TS0029	480280.692	205970.496	13.833
TS0023	480276.413	205983.651	8.703
TS0323	480273.602	205991.888	4.841
S(2)=1005.19mp P=218.073			

Suprafata masurata =1005 mp

JIMAN I. IOAN-BOGDAN * ROMÂNIA MUNCIPIA NR. 1015 NR. 1215 NR. 1249 NR. 1249 B1, Cc, D, E, F ARHITECT VERIFICATOR PROIECTE

PRIMARIA MUNICIPIULUI ORADEA
VIZAT SPRE NECUNOSTINTA
Nr. 579 20-08-2026

C.U.I. 16660518
arhi jiman
S.C. JIMAN BIROU DE ARHITECTURĂ S.R.L.
București

ORDINUL ARHITECTILOR DIN ROMÂNIA
Mihnea-Cristian ORĂȘANU
Arhitect cu drept de semnătură

GRAD II REZISTENTA LA FOC conf. P118/99, RISC MIJLOCIU P.I. CAT. DE IMP. "C", CLASA DE IMP. II

VERIFICATOR	OMERU C-TIN	B1, D1, E, F	
VERIFICATOR/EXPERT	NUME	SEMNATURA	CERINTA	REFERAT/ EXPERTIZA NR. /DATA

arhi jiman

S.C. JIMAN BIROU DE ARHITECTURĂ S.R.L.
CUI 16660518, J40/12267/2002
str. Dafinei nr. 16, et. 1, bl. 18, sc. 2, ap. 3
office@jiman.com, 0723 241 742, 031 431 0 431

PROIECT
Mc DONALD'S CIRCUMVALATIUNII DT
Calea Circumvalatiunii Nr.35, Oras Timișoara, jud. Timis

BENEFICIAR
[redacted]

Arh. Mihnea ORASANU
Arh. Magdalina JIMAN

SPECIALITATEA **arhitectura**

Plan de situatie

PROIECT NR	M59-3/22
DATA	Oct 2025
FAZA	DTAC
PLANSA NR	As02
SCARA	1/500

LEGENDA DISPOZITIVE:

1. DISPOZITIV COD + CANOPY (dispozitiv preluare comenzi vocale)
2. DISPOZITIV MENUBOARD CU DOUA TV-uri
3. DESFACERE - DISPOZITIV PRE-SELL
4. DESFACERE - DISPOZITIV HERO POSTER BOARD