


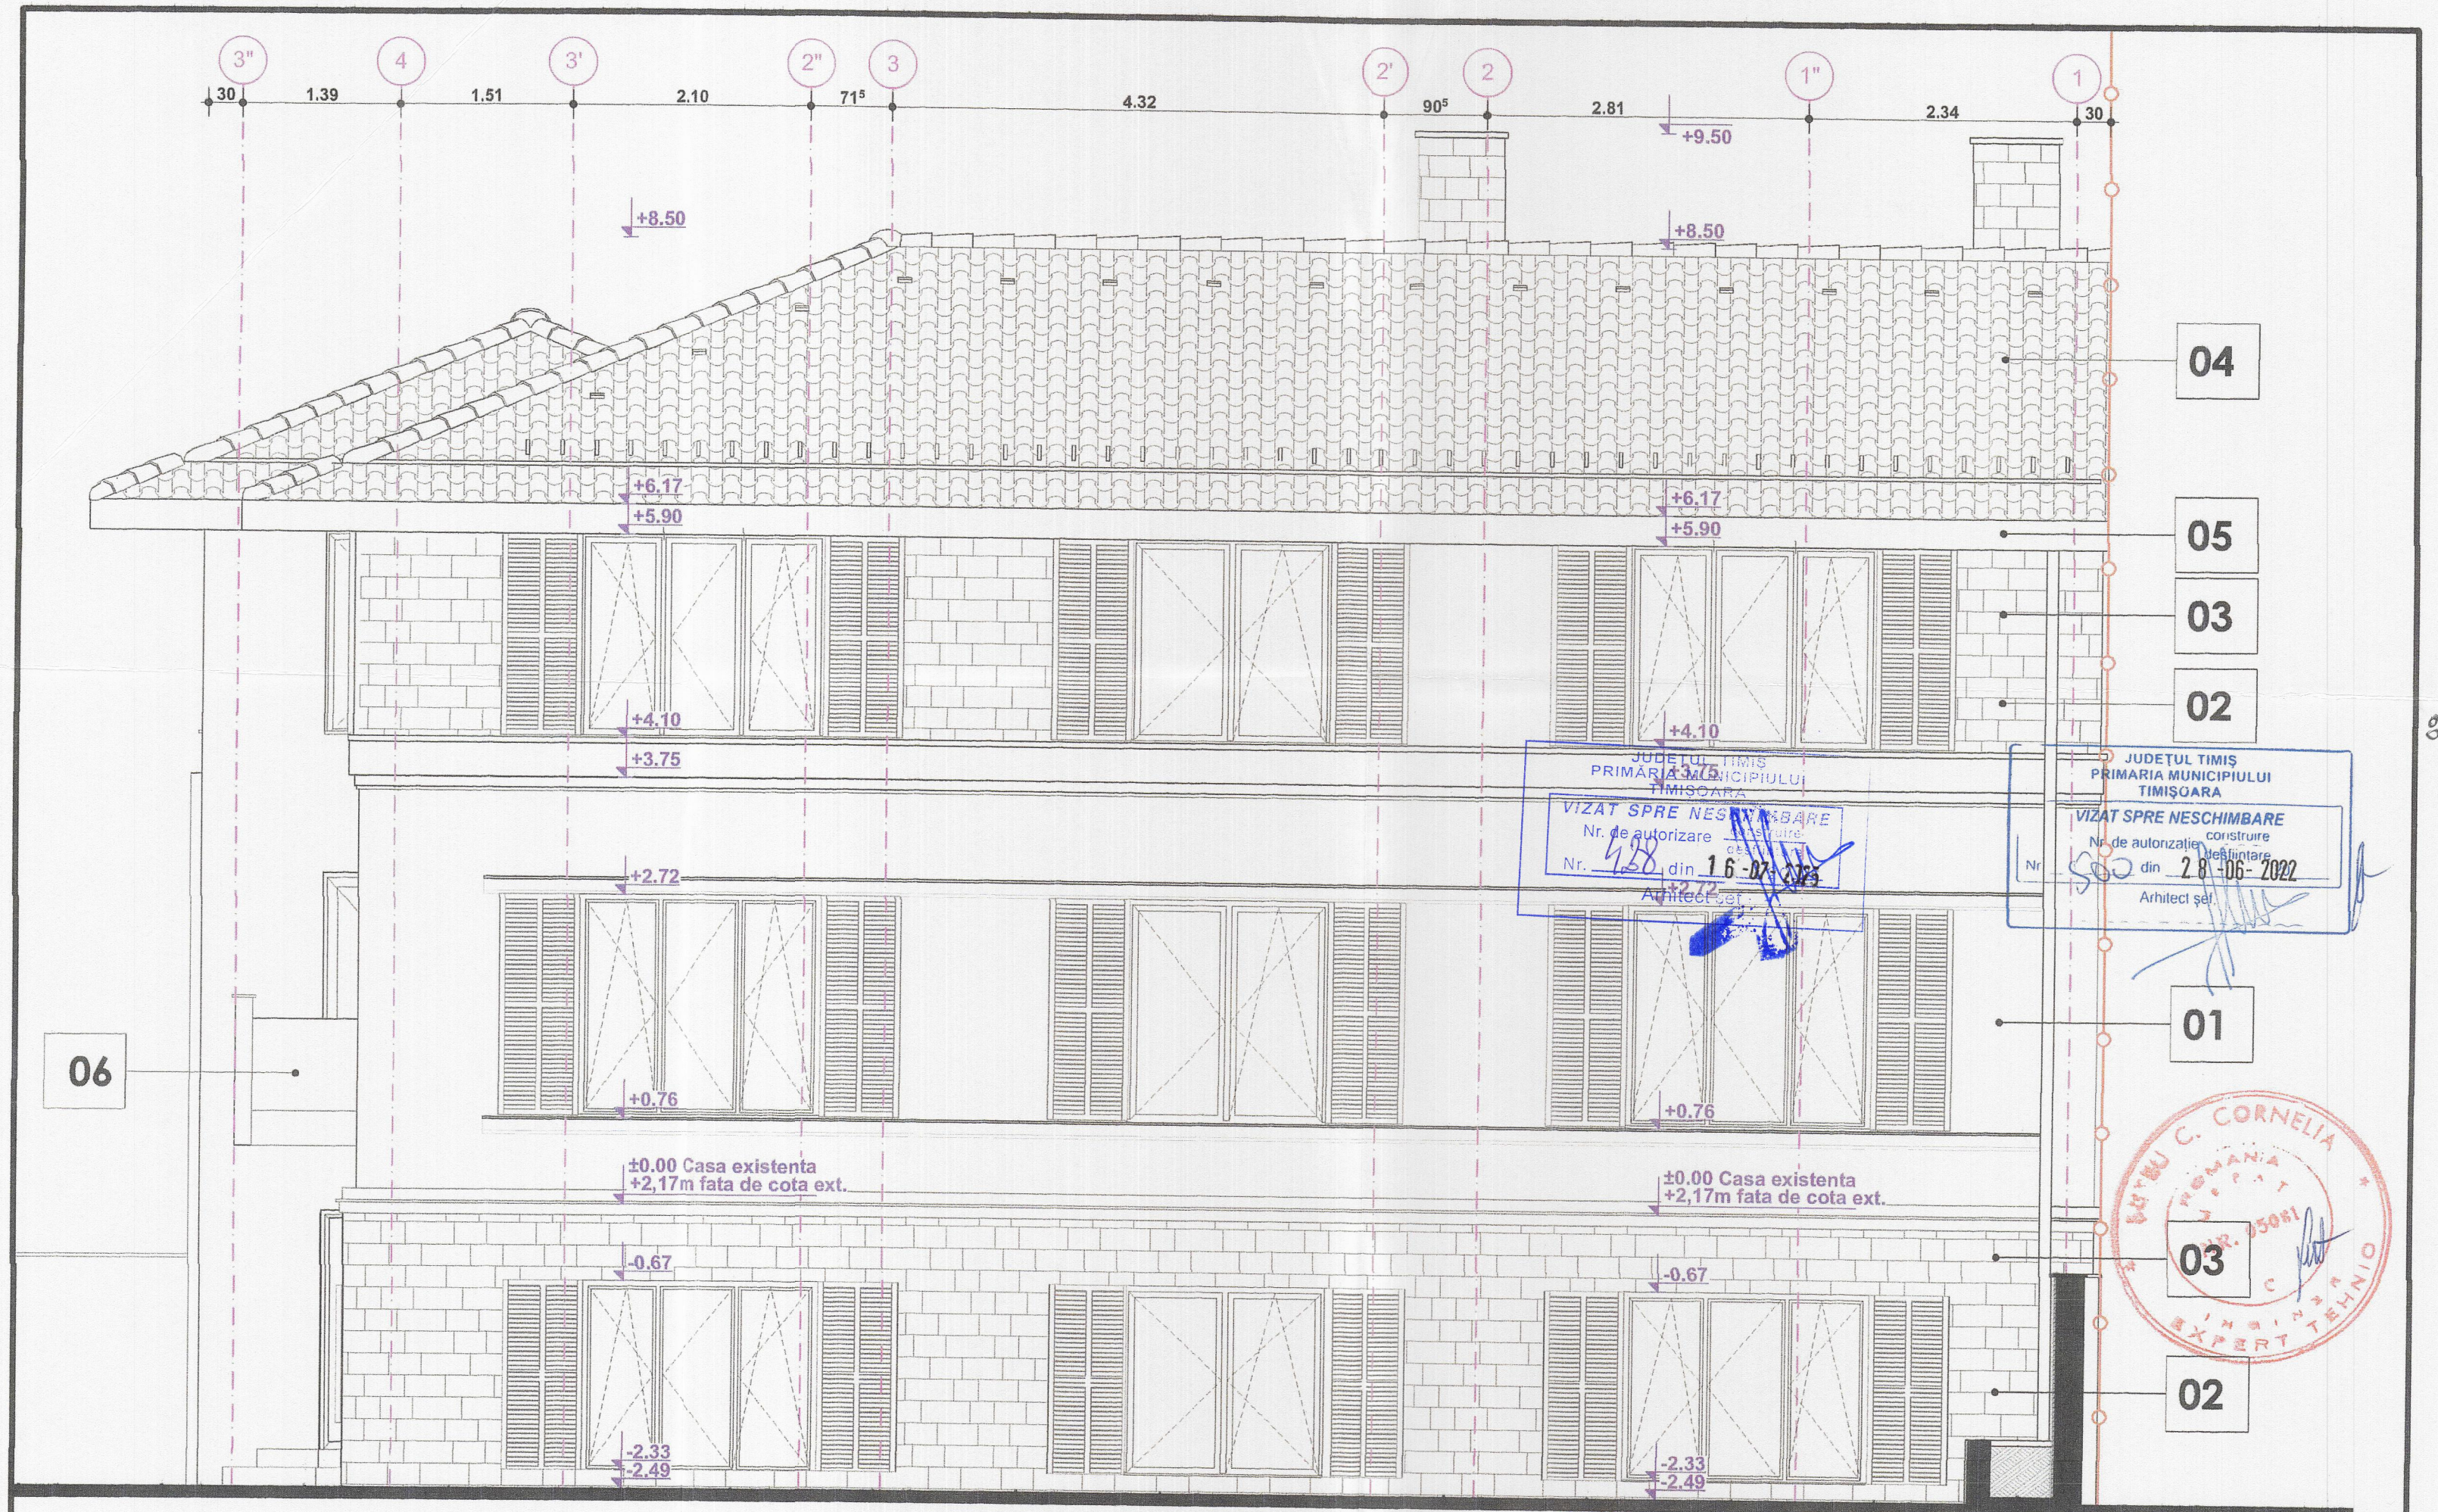

05 **CORNISA :**

- paze de lemn baltuit, vopsit, tratament pentru exterior
- jgheab si burlane din tabla vopsita

06 **BALUSTRADE :**

- balustrada din sticla laminata, H=90cm

03 **FINISAJ DEMISOL / ETAJ 2 :**

- Placaj din piatra naturala sau caramida aparenta

04 **INVELITOARE :**

- invelitoare din tigla ceramica profilata

01 **FINISAJ FATADA :**

- Finisaj fond, tencuiala decorativa, vopsita in masa culoare alba / crem deschis

FERESTRE :

- tamplarii din lemn stratificat cu geam termopan cu factor de protectie solara, cu 3 foi de geam / obloane de lemn la exterior

Fatada principala propusa

sellm PROIECTARE INSTALATII SI CONSTRUCTII	PROIECTANT GENERAL Romania 300344, Timisoara str. Gh. Lazar 23, tel/fax: 0256 447341, Nr.inreg. J35/804-1999	BENEFICIAR GABOR SIMONA ELISABETA Str. Aurel Popovici, nr. 4, Mun. Timisoara, jud. Timis	Proiect: 228/2022
artkraft	RO - 300151 Timisoara * str. I. Barac nr.16 Tel: +40 (0)256 211303 Fax: +40 (0)256 218192 RO 22496097 * J35/3595/2007	PROIECT: „Intrare în legalitate pentru reabilitare, modernizare și supraetajare casă existentă, rezultând Ds+P+1E, extindere casă în regim P+1E, regim parțial P+2E. Refacere împrejurime și accese (pietonal și auto). Demolare anexe existente” Str. Aurel Popovici, nr. 4, Mun. Timisoara, jud. Timis	Specialitate: ARH
SPECIFICATIE	NUME	SEMNATURA	Scara:
SEF PROIECT ARHITECTURA	arh. BIANCA LUCA		1:50
PROIECTAT / DESENAT	arh. Adrian BALOS		Data: 03.2022
TITLU PLANSA: Fatada principala propusa			Pl. nr: A_17