



Calcan si extindere Nord

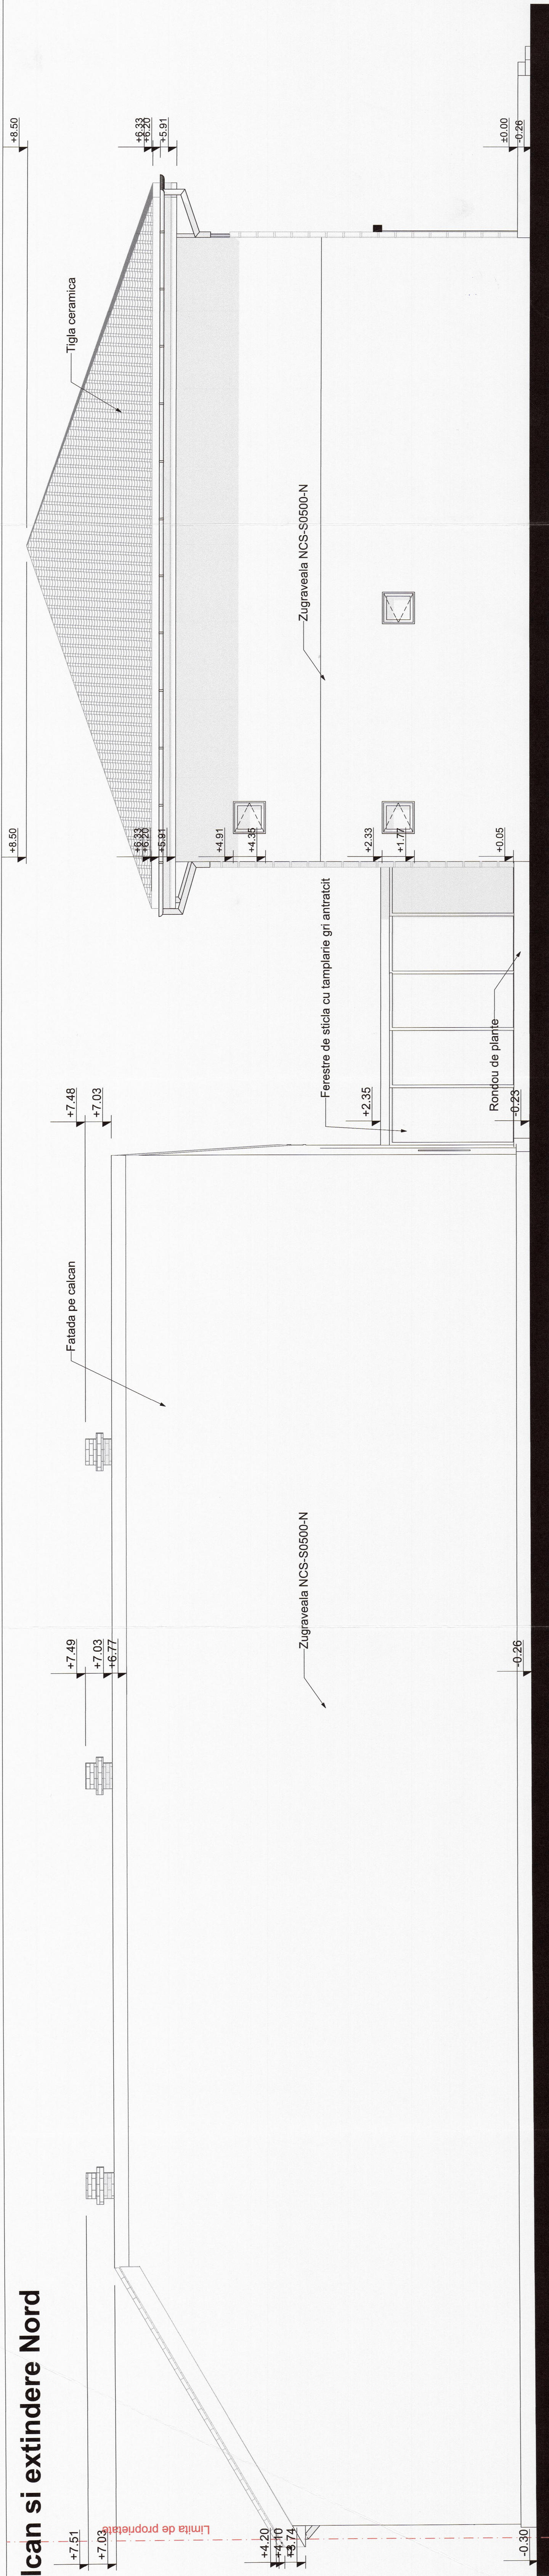

Fatada interioara Sud

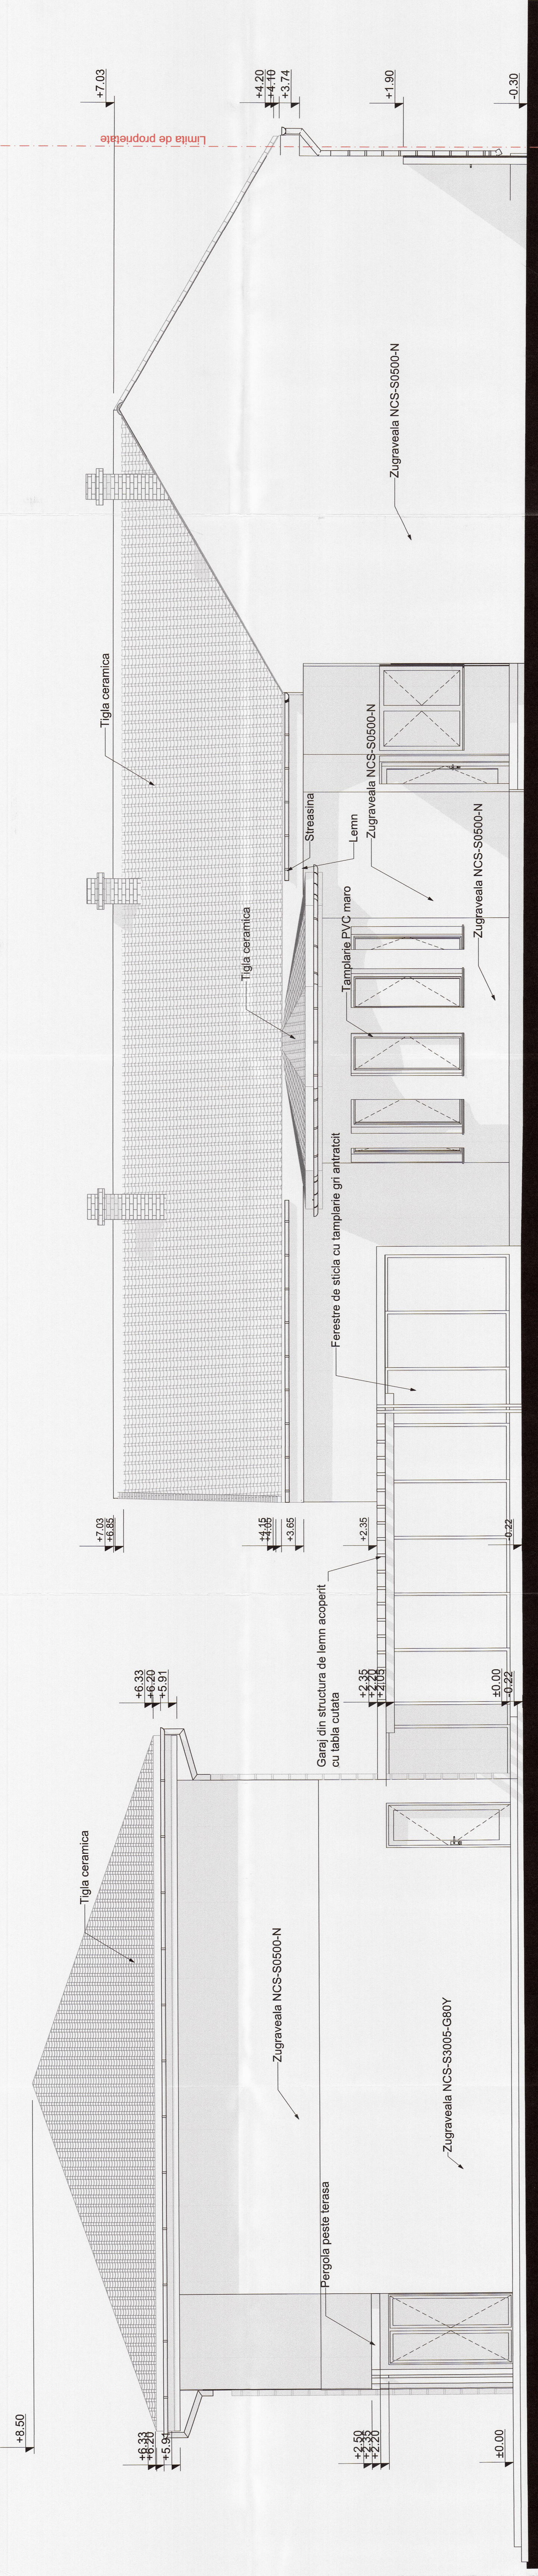

Fatada interioara Est- casa veche

