


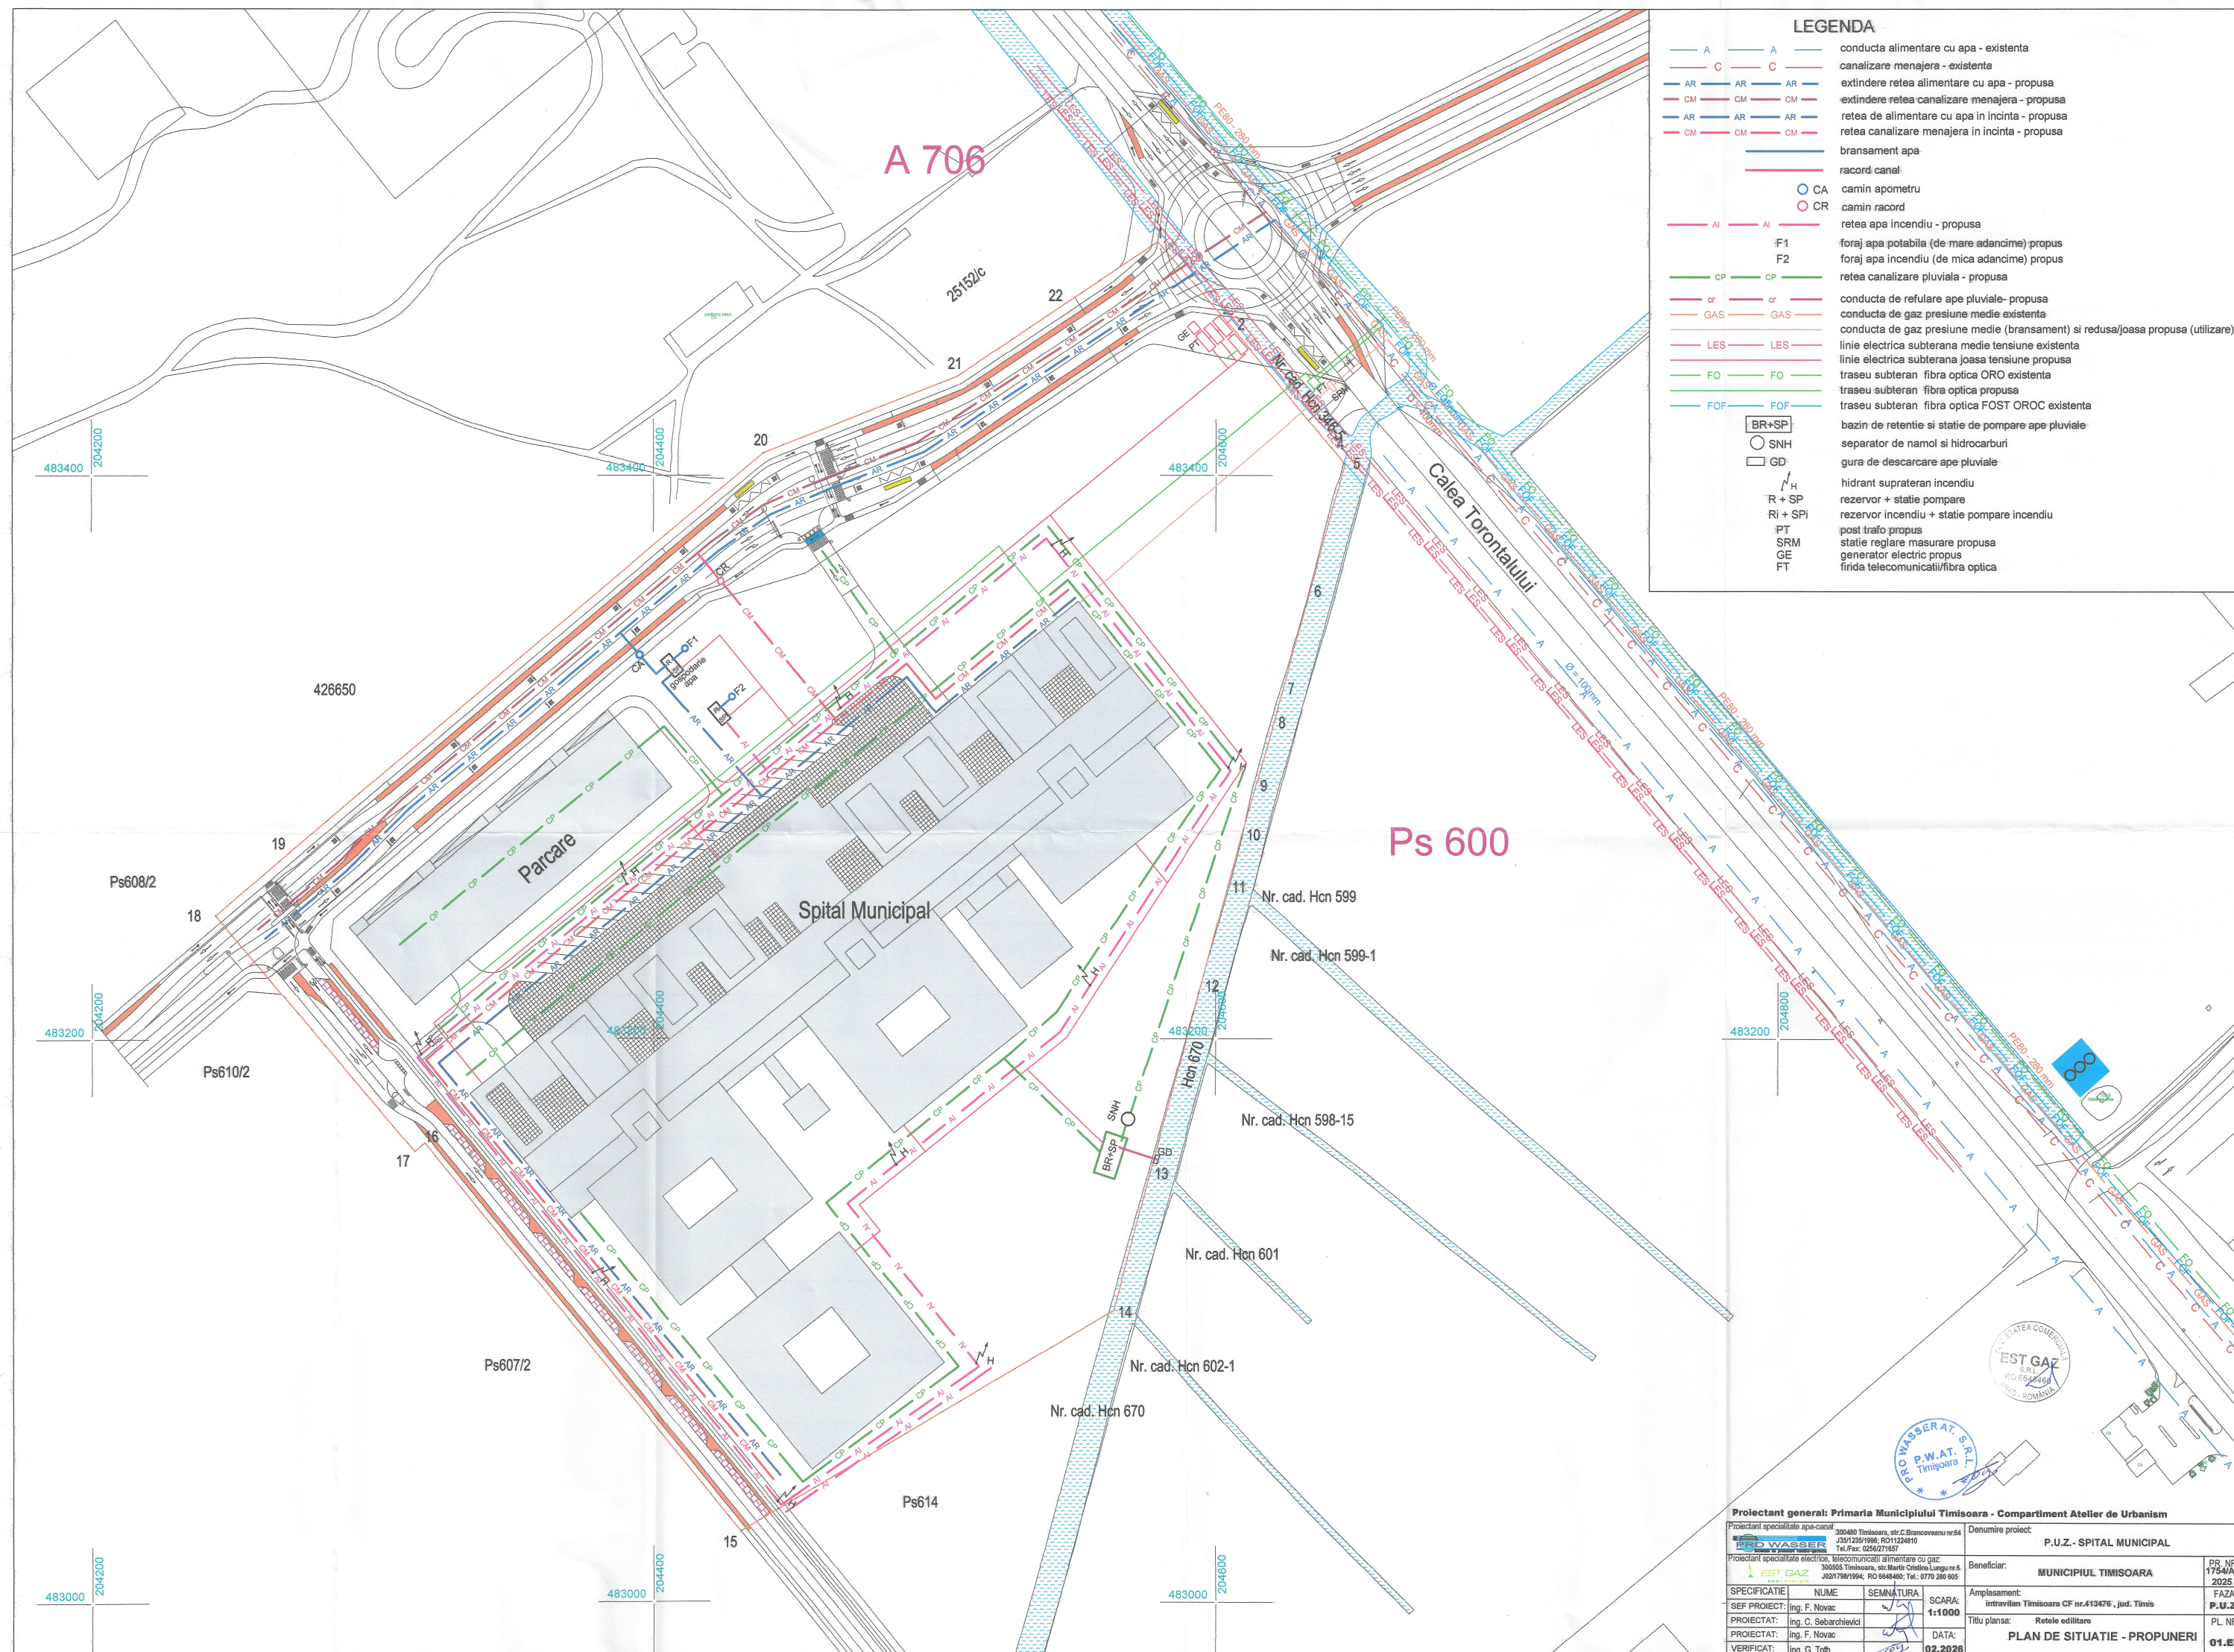

- LEGENDA**
- A — A — conducta alimentare cu apa - existenta
 - C — C — canalizare menajera - existenta
 - AR — AR — extindere retea alimentare cu apa - propusa
 - CM — CM — extindere retea canalizare menajera - propusa
 - AR — AR — retea de alimentare cu apa in incinta - propusa
 - CM — CM — retea canalizare menajera in incinta - propusa
 - — — bransament apa
 - — — racord canal
 - CA — camin apometru
 - CR — camin racord
 - AI — AI — retea apa incendiu - propusa
 - F1 — F1 — foraj apa potabila (de mare adancime) propus
 - F2 — F2 — foraj apa incendiu (de mica adancime) propus
 - CP — CP — retea canalizare pluviala - propusa
 - cr — cr — conducta de refulare ape pluviale- propusa
 - GAS — GAS — conducta de gaz presiune medie existenta
 - LES — LES — conducta de gaz presiune medie (bransament) si redusa/joasa propusa (utilizare)
 - FO — FO — linie electrica subterana medie tensiune existenta
 - FOF — FOF — traseu subteran fibra optica ORO existenta
 - FOF — FOF — traseu subteran fibra optica FOST OROC existenta
 - — — bazin de retentie si statie de pompare ape pluviale
 - — — separator de namol si hidrocarburi
 - — — gura de descarcare ape pluviale
 - — — hidrant supratran incendiu
 - — — rezervor + statie pompare
 - — — rezervor incendiu + statie pompare incendiu
 - — — post trafo propus
 - — — SRM
 - — — GE
 - — — FT

Proiectant general: Primaria Municipiului Timisoara - Compartiment Atelier de Urbanism				Denumire proiect: P.U.Z. - SPITAL MUNICIPAL	
Proiectant specialitate apa-canal: EST GAZ				Beneficiar: MUNICIPIUL TIMISOARA	
Proiectant specialitate electrice, telecomunicatii alimentare cu gaz: EST GAZ				Amplasament: intravilan Timisoara CF nr.413476, Jud. Timis	
SPECIFICATIE: Nume: SEMNATURA: SCARA: 1:1000				Titlu plansa: Retele editare	
SEF PROIECT: Ing. F. Novac				PLAN DE SITUATIE - PROPUNERI	
PROIECTAT: Ing. C. Sebarchievici				PL. NR.	
PROIECTAT: Ing. F. Novac				01.ED	
VERIFICAT: Ing. G. Toth				02.2026	