


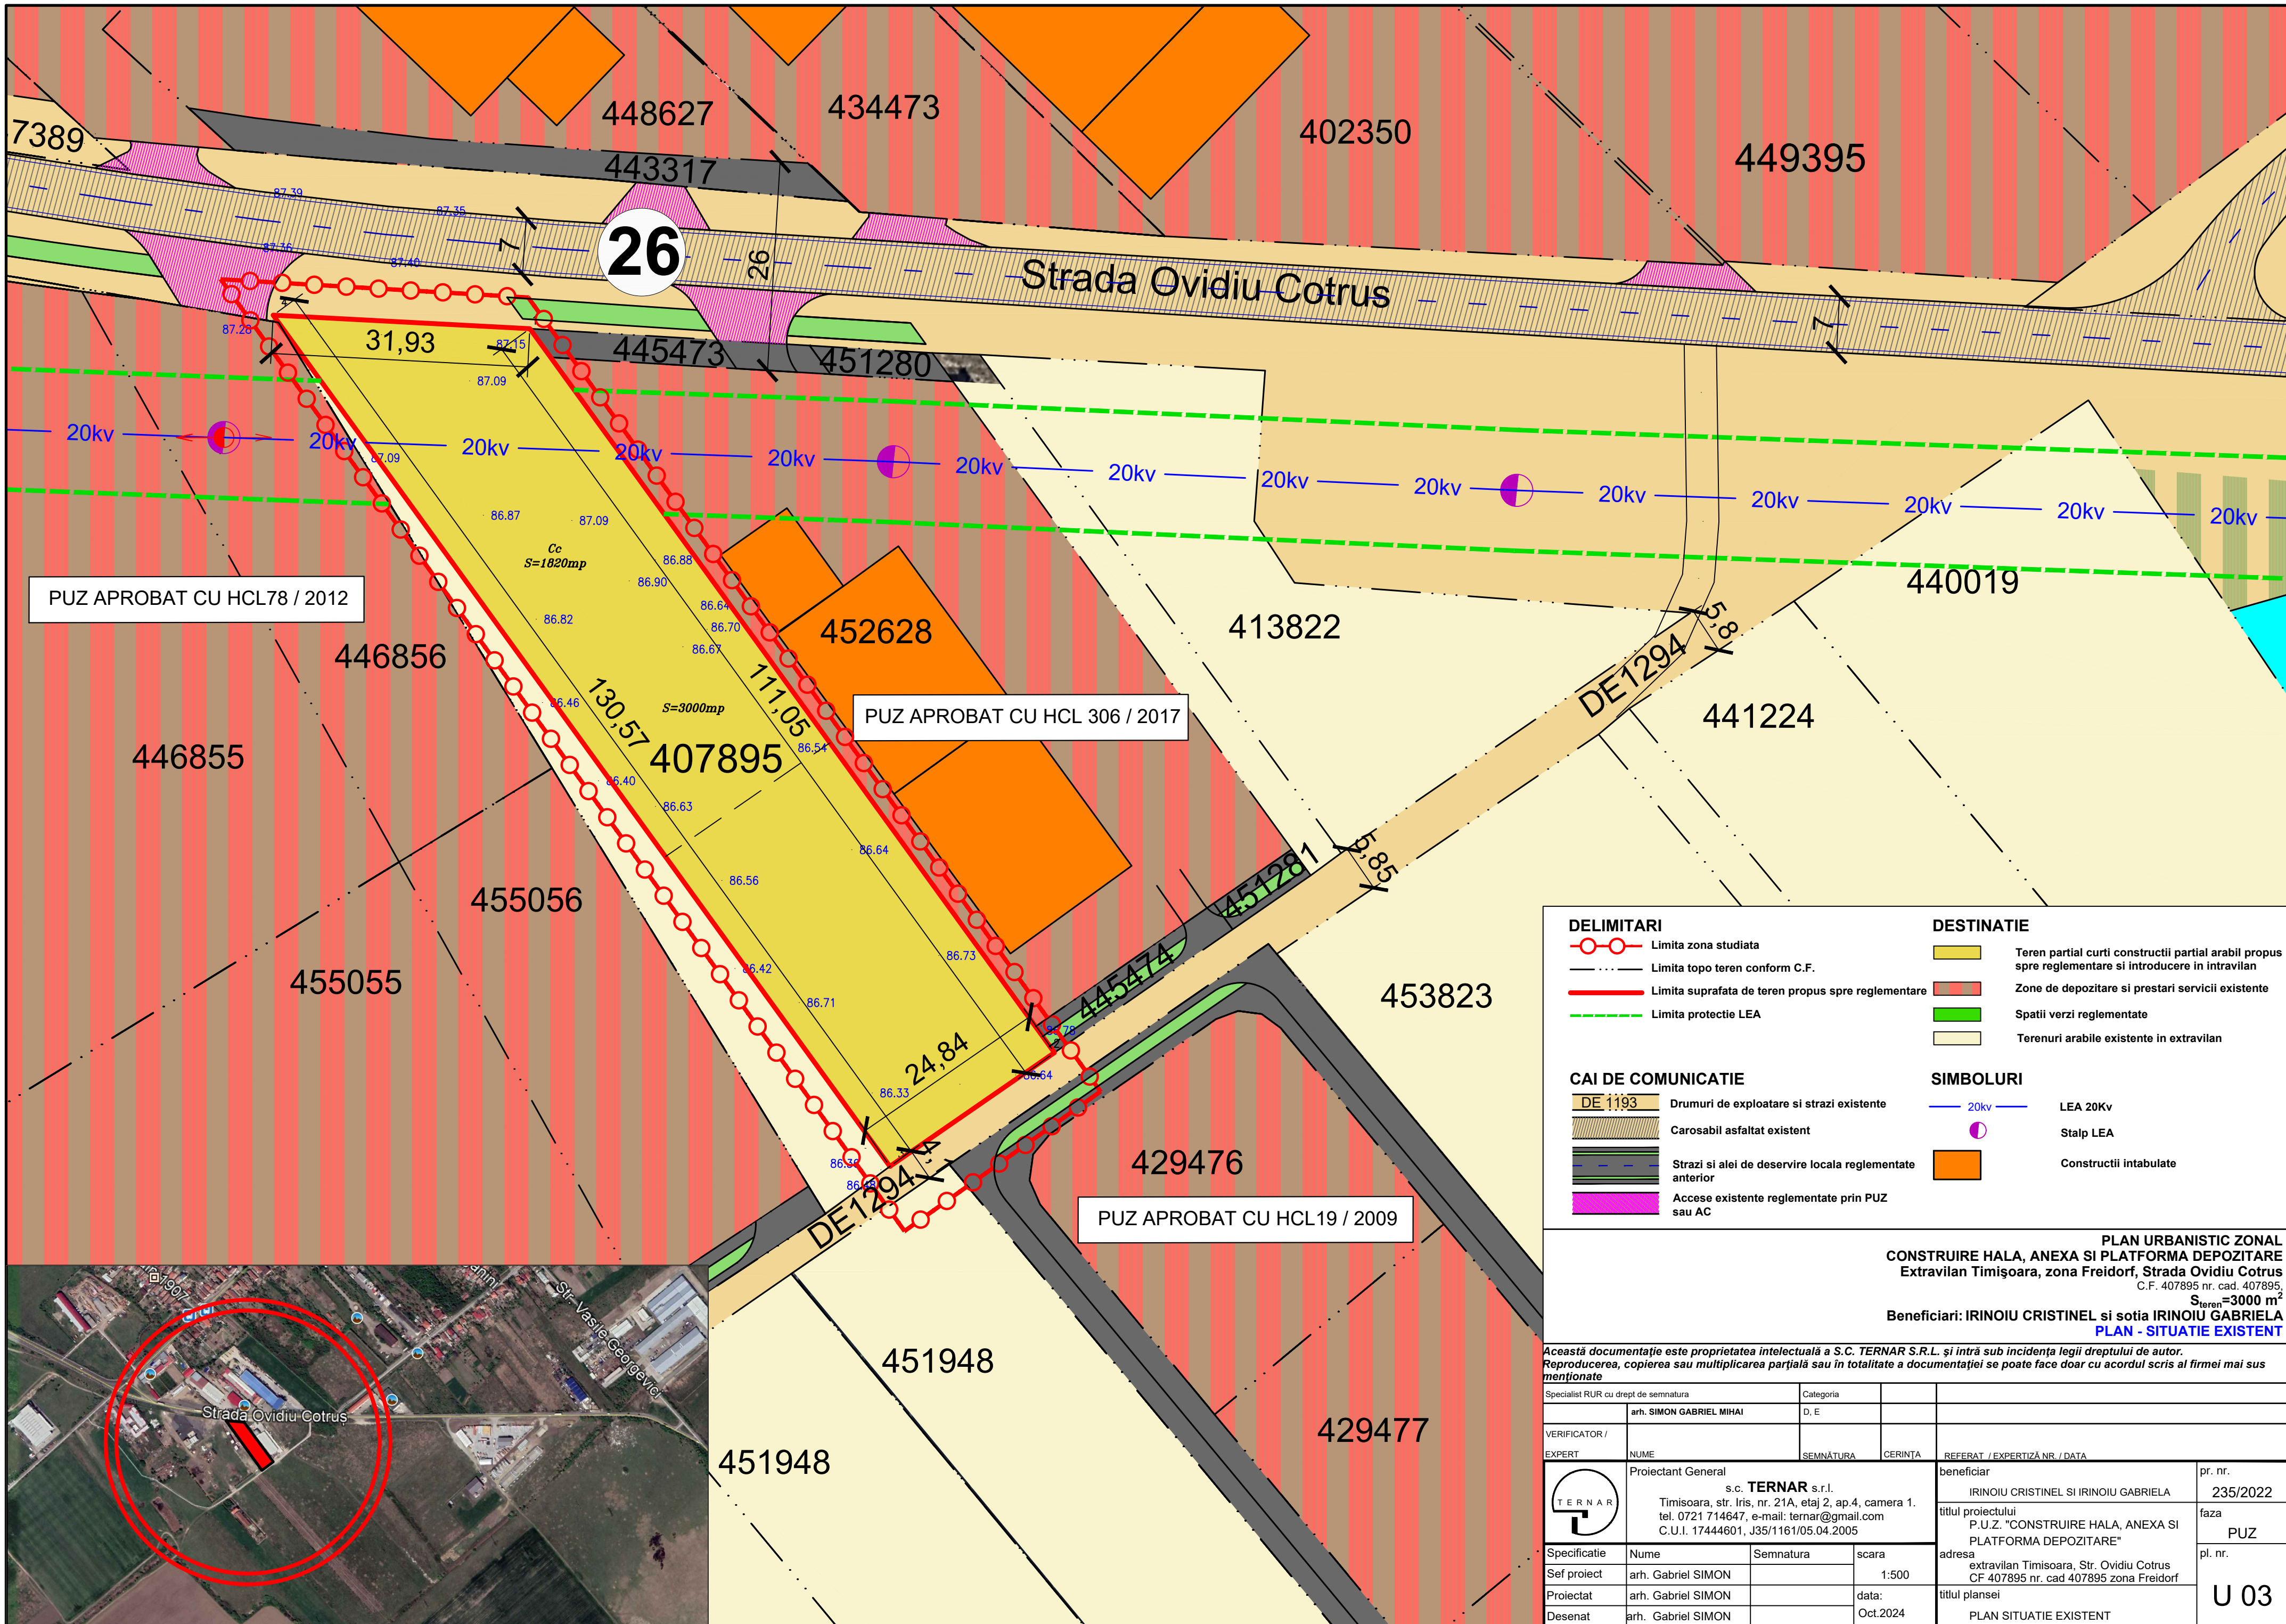

DELIMITARI		DESTINATIE	
	Limita zona studiata		Teren partial curti constructii partial arabil propus spre reglementare si introducere in intravilan
	Limita topo teren conform C.F.		Zone de depozitare si prestari servicii existente
	Limita suprafata de teren propus spre reglementare		Spatii verzi reglementate
	Limita protectie LEA		Terenuri arabile existente in extravilan
CAI DE COMUNICATIE		SIMBOLURI	
	Drumuri de exploatare si strazi existente		LEA 20Kv
	Carosabil asfaltat existent		Stalp LEA
	Strazi si alei de deservire locala reglementate anterior		Constructii intabulate
	Accese existente reglementate prin PUZ sau AC		
PLAN URBANISTIC ZONAL CONSTRUIRE HALA, ANEXA SI PLATFORMA DEPOZITARE Extravilan Timisoara, zona Freidorf, Strada Ovidiu Cotrus C.F. 407895 nr. cad. 407895, S _{teren} =3000 m ² Beneficiari: IRINOIU CRISTINEL si sotia IRINOIU GABRIELA PLAN - SITUATIE EXISTENT			
Aceasta documentatie este proprietatea intelectuala a S.C. TERNAR S.R.L. si intra sub incidenta legii dreptului de autor. Reproducerea, copierea sau multiplicarea partiala sau in totalitate a documentatiei se poate face doar cu acordul scris al firmei mai sus mentionate			
Specialist RUR cu drept de semnatura		Categoria	
arh. SIMON GABRIEL MIHAI		D, E	
VERIFICATOR /			
EXPERT		NUME	SEMNATURA CERINTA REFERAT / EXPERTIZA NR. / DATA
Proiectant General		beneficiar	
s.c. TERNAR s.r.l.		IRINOIU CRISTINEL SI IRINOIU GABRIELA	
Timisoara, str. Iris, nr. 21A, etaj 2, ap.4, camera 1.		titlul proiectului	
tel. 0721 714647, e-mail: ternar@gmail.com		P.U.Z. "CONSTRUIRE HALA, ANEXA SI PLATFORMA DEPOZITARE"	
C.U.I. 17444601, J35/1161/05.04.2005		adresa	
		extravilan Timisoara, Str. Ovidiu Cotrus	
		CF 407895 nr. cad 407895 zona Freidorf	
Specificatie		Nume	scara
Sef proiect		arh. Gabriel SIMON	1:500
Proiectat		arh. Gabriel SIMON	data:
Desenat		arh. Gabriel SIMON	Oct.2024
		titlul plansei	
		PLAN SITUATIE EXISTENT	
		pr. nr.	
		235/2022	
		faza	
		PUZ	
		pl. nr.	
		U 03	