




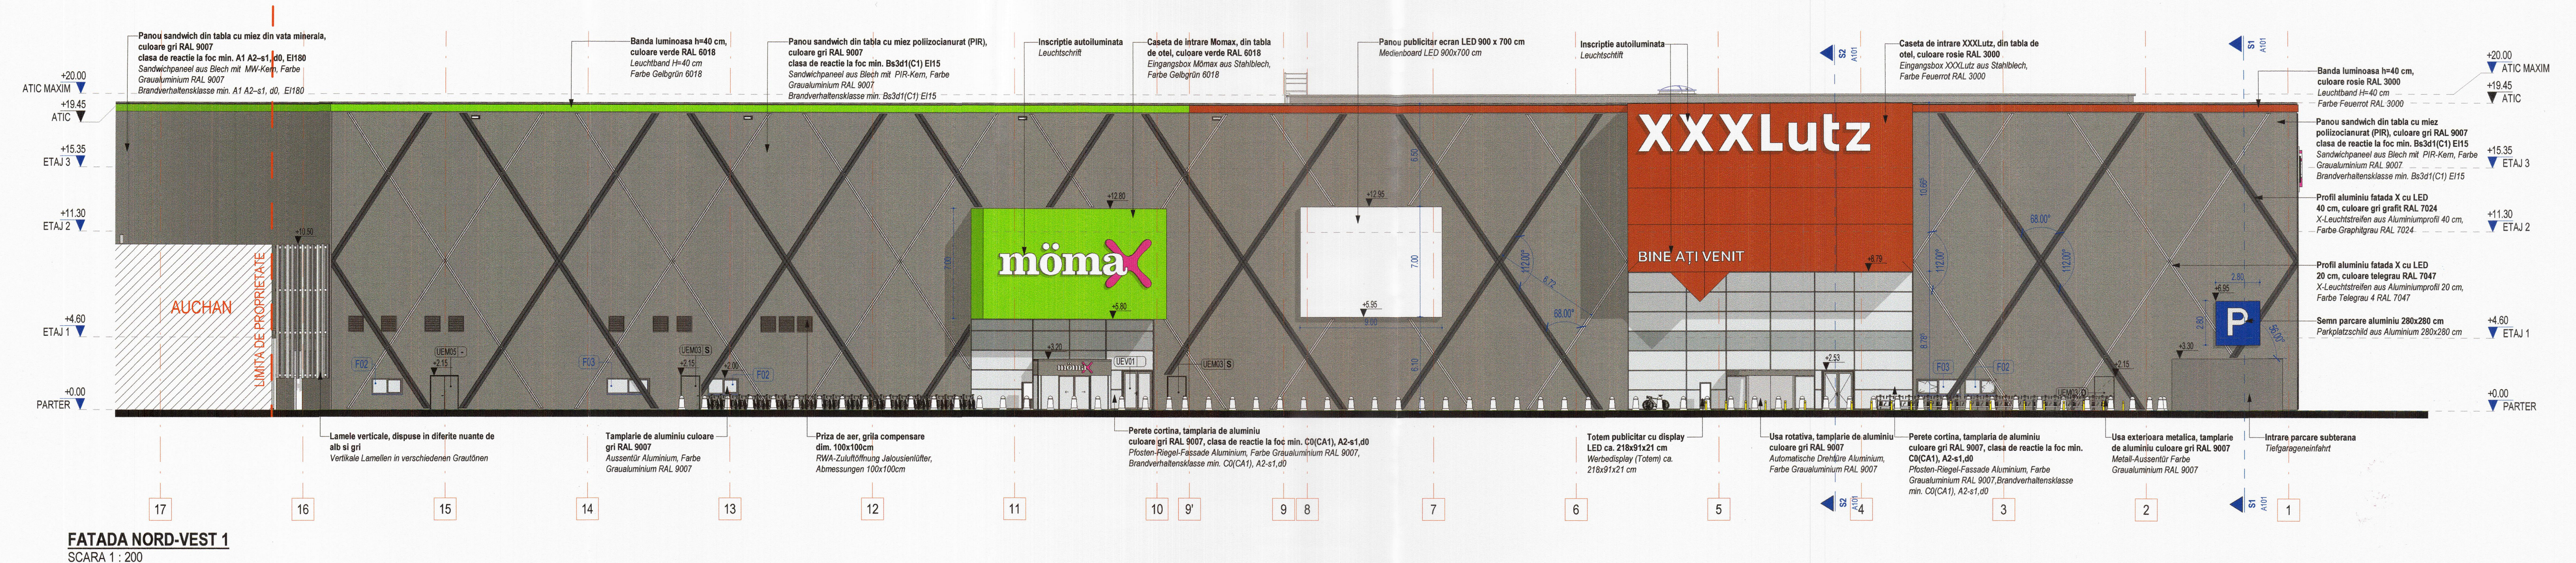

FATADA NORD-VEST 1
SCARA 1 : 200

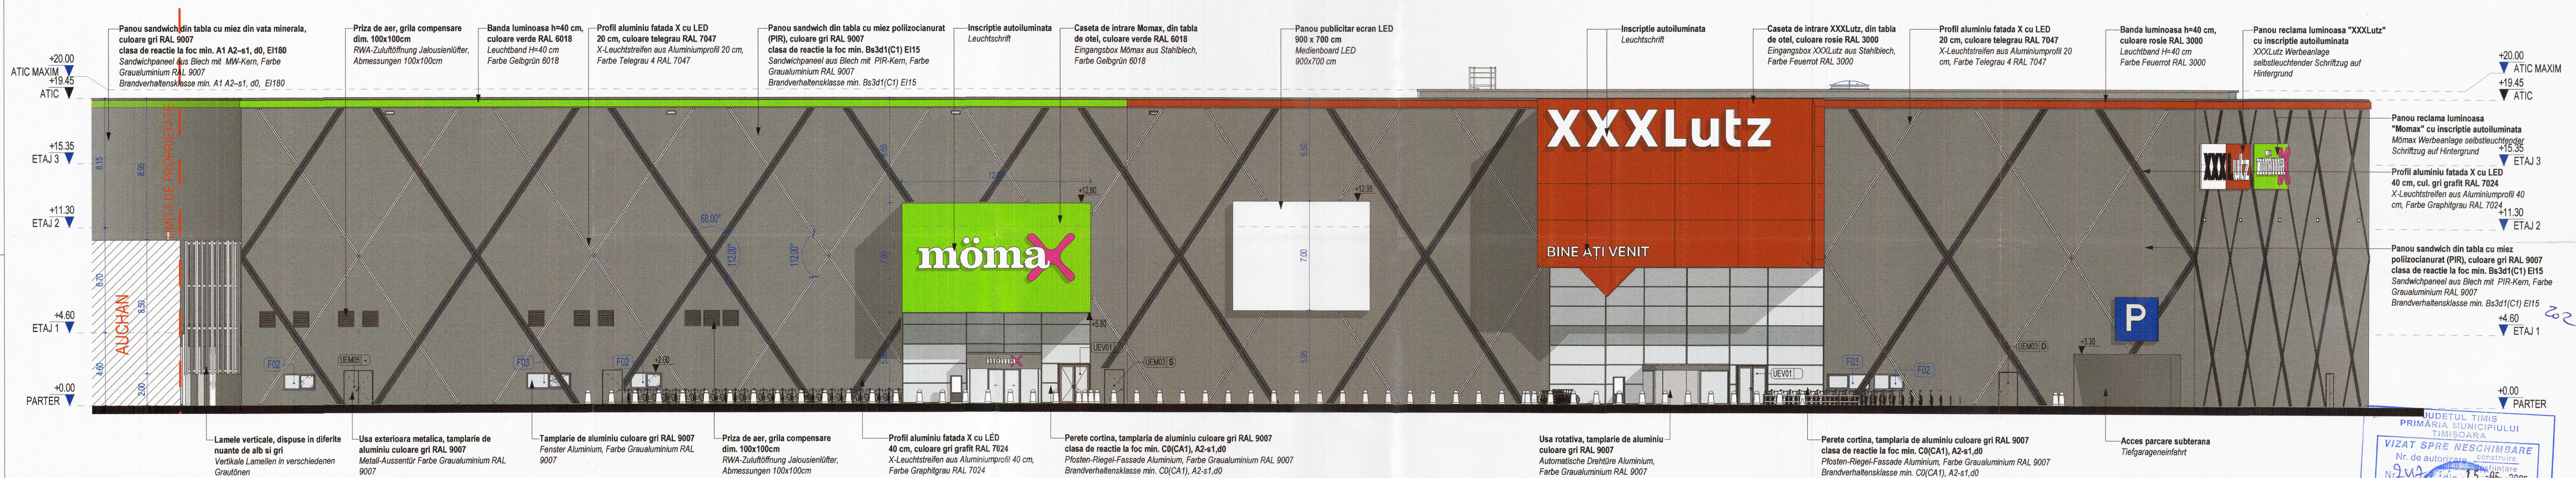

FATADA NORD-VEST 2
SCARA 1 : 200

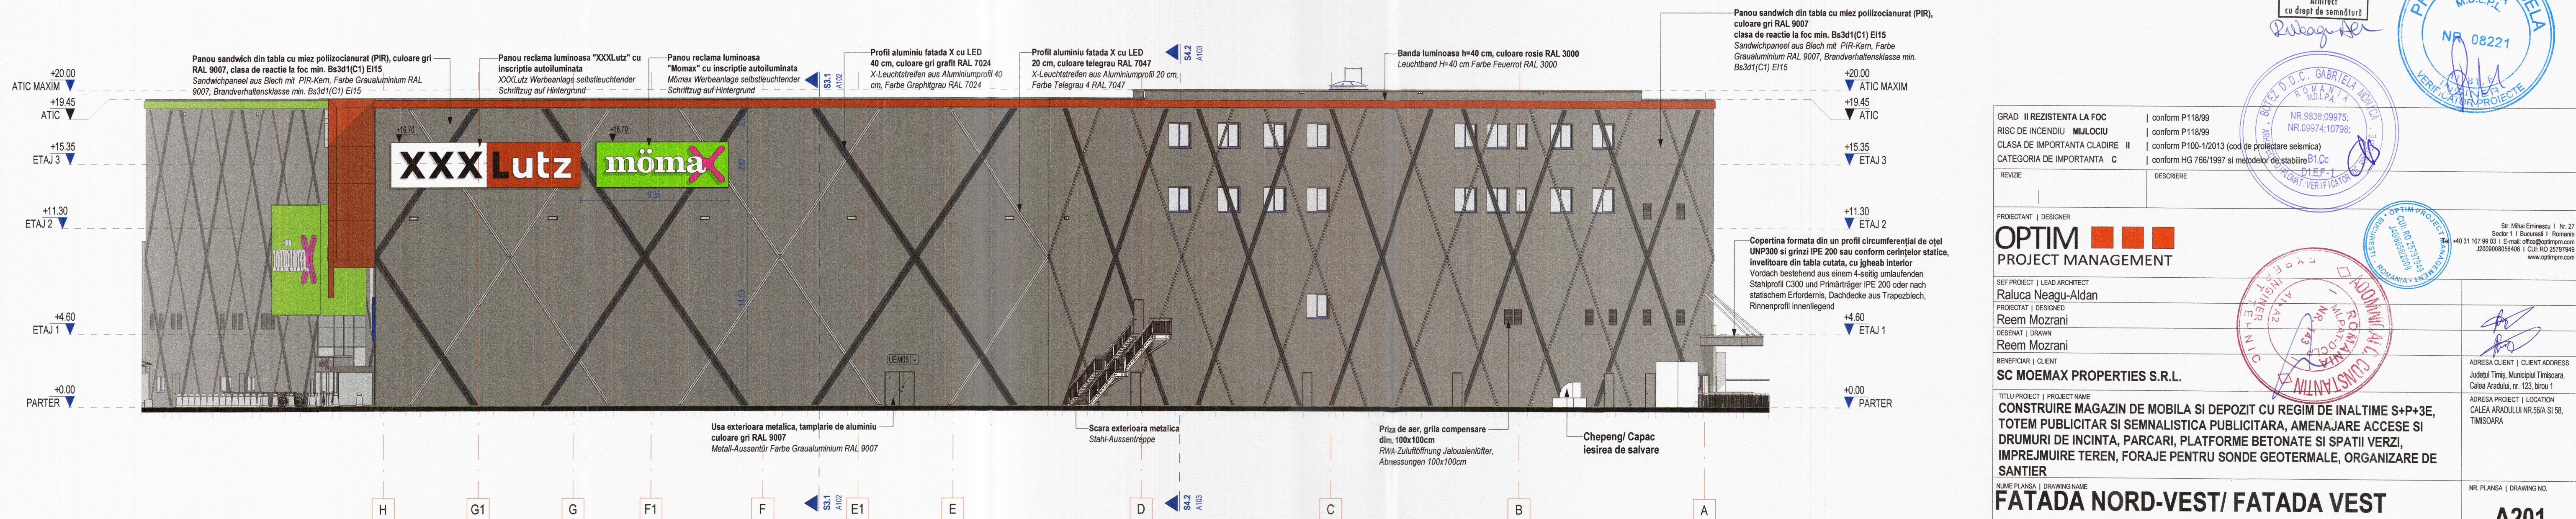

FATADA VEST
SCARA 1 : 200

GRAD II REZISTENTA LA FOC		conform P118/99
RISC DE INCENDIU MULOCUI		conform P118/99
CLASA DE IMPORTANTA CLADIRE II		conform P100-1/2013 (cod de proiectare seismica)
CATEGORIA DE IMPORTANTA C		conform HG 756/1997 si metodolog de stabilire B100
REVIZIE	DESCRIERE	
PROIECTANT DESIGNER		
OPTIM PROJECT MANAGEMENT		
SEF PROIECT LEAD ARCHITECT		
Raluca Neagu-Aldan		
PROIECTANT DESIGNER		
Reem Mozrani		
DESEINAT DRAWN		
Reem Mozrani		
BENEFICIAR CLIENT		
SC MOEMAX PROPERTIES S.R.L.		
TITUL PROIECT PROJECT NAME		
CONSTRUIRE MAGAZIN DE MOBILA SI DEPOZIT CU REGIM DE INALTIME S+P+3E, TOTEM PUBLICITAR SI SEMNALISTICA PUBLICITARA, AMENAJARE ACCESE SI DRUMURI DE INCINTA, PARCARI, PLATFORME BETONATE SI SPATII VERZI, IMPREJUMUIRE TEREN, FORAJE PENTRU SONDE GEOTERMALE, ORGANIZARE DE SANTIER		
Nume planșă Drawing Name		NR. PLANȘA DRAWING NO.
FATADA NORD-VEST/ FATADA VEST		A201
FASADA NORTH-WEST / FASSADE WEST		
PROIECT NR. PROJECT NO.	SPECIALITATE SPECIALITY	FAZA PHASE
492.03	ARHITECTURA	D.T.A.C
DATA DATE		SCALA SCALE
02.2025		1 : 200
Soluțiile tehnice și economice cuprinse în prezenta documentație sunt proprietatea intelectuală a Optim Project Management. Ele pot fi utilizate numai în scopul prevăzut în contract. Documentația nu poate fi reprodusă integral sau parțial - fără acordul scris al Optim Project Management.		
The technical and financial solutions within this documentation are the intellectual property of Optim Project Management. They may be used only for the purposes stated in the contract. The documentation may not be reproduced without the written consent of Optim Project Management.		