


FATADA PRINCIPALA EST PROPOS

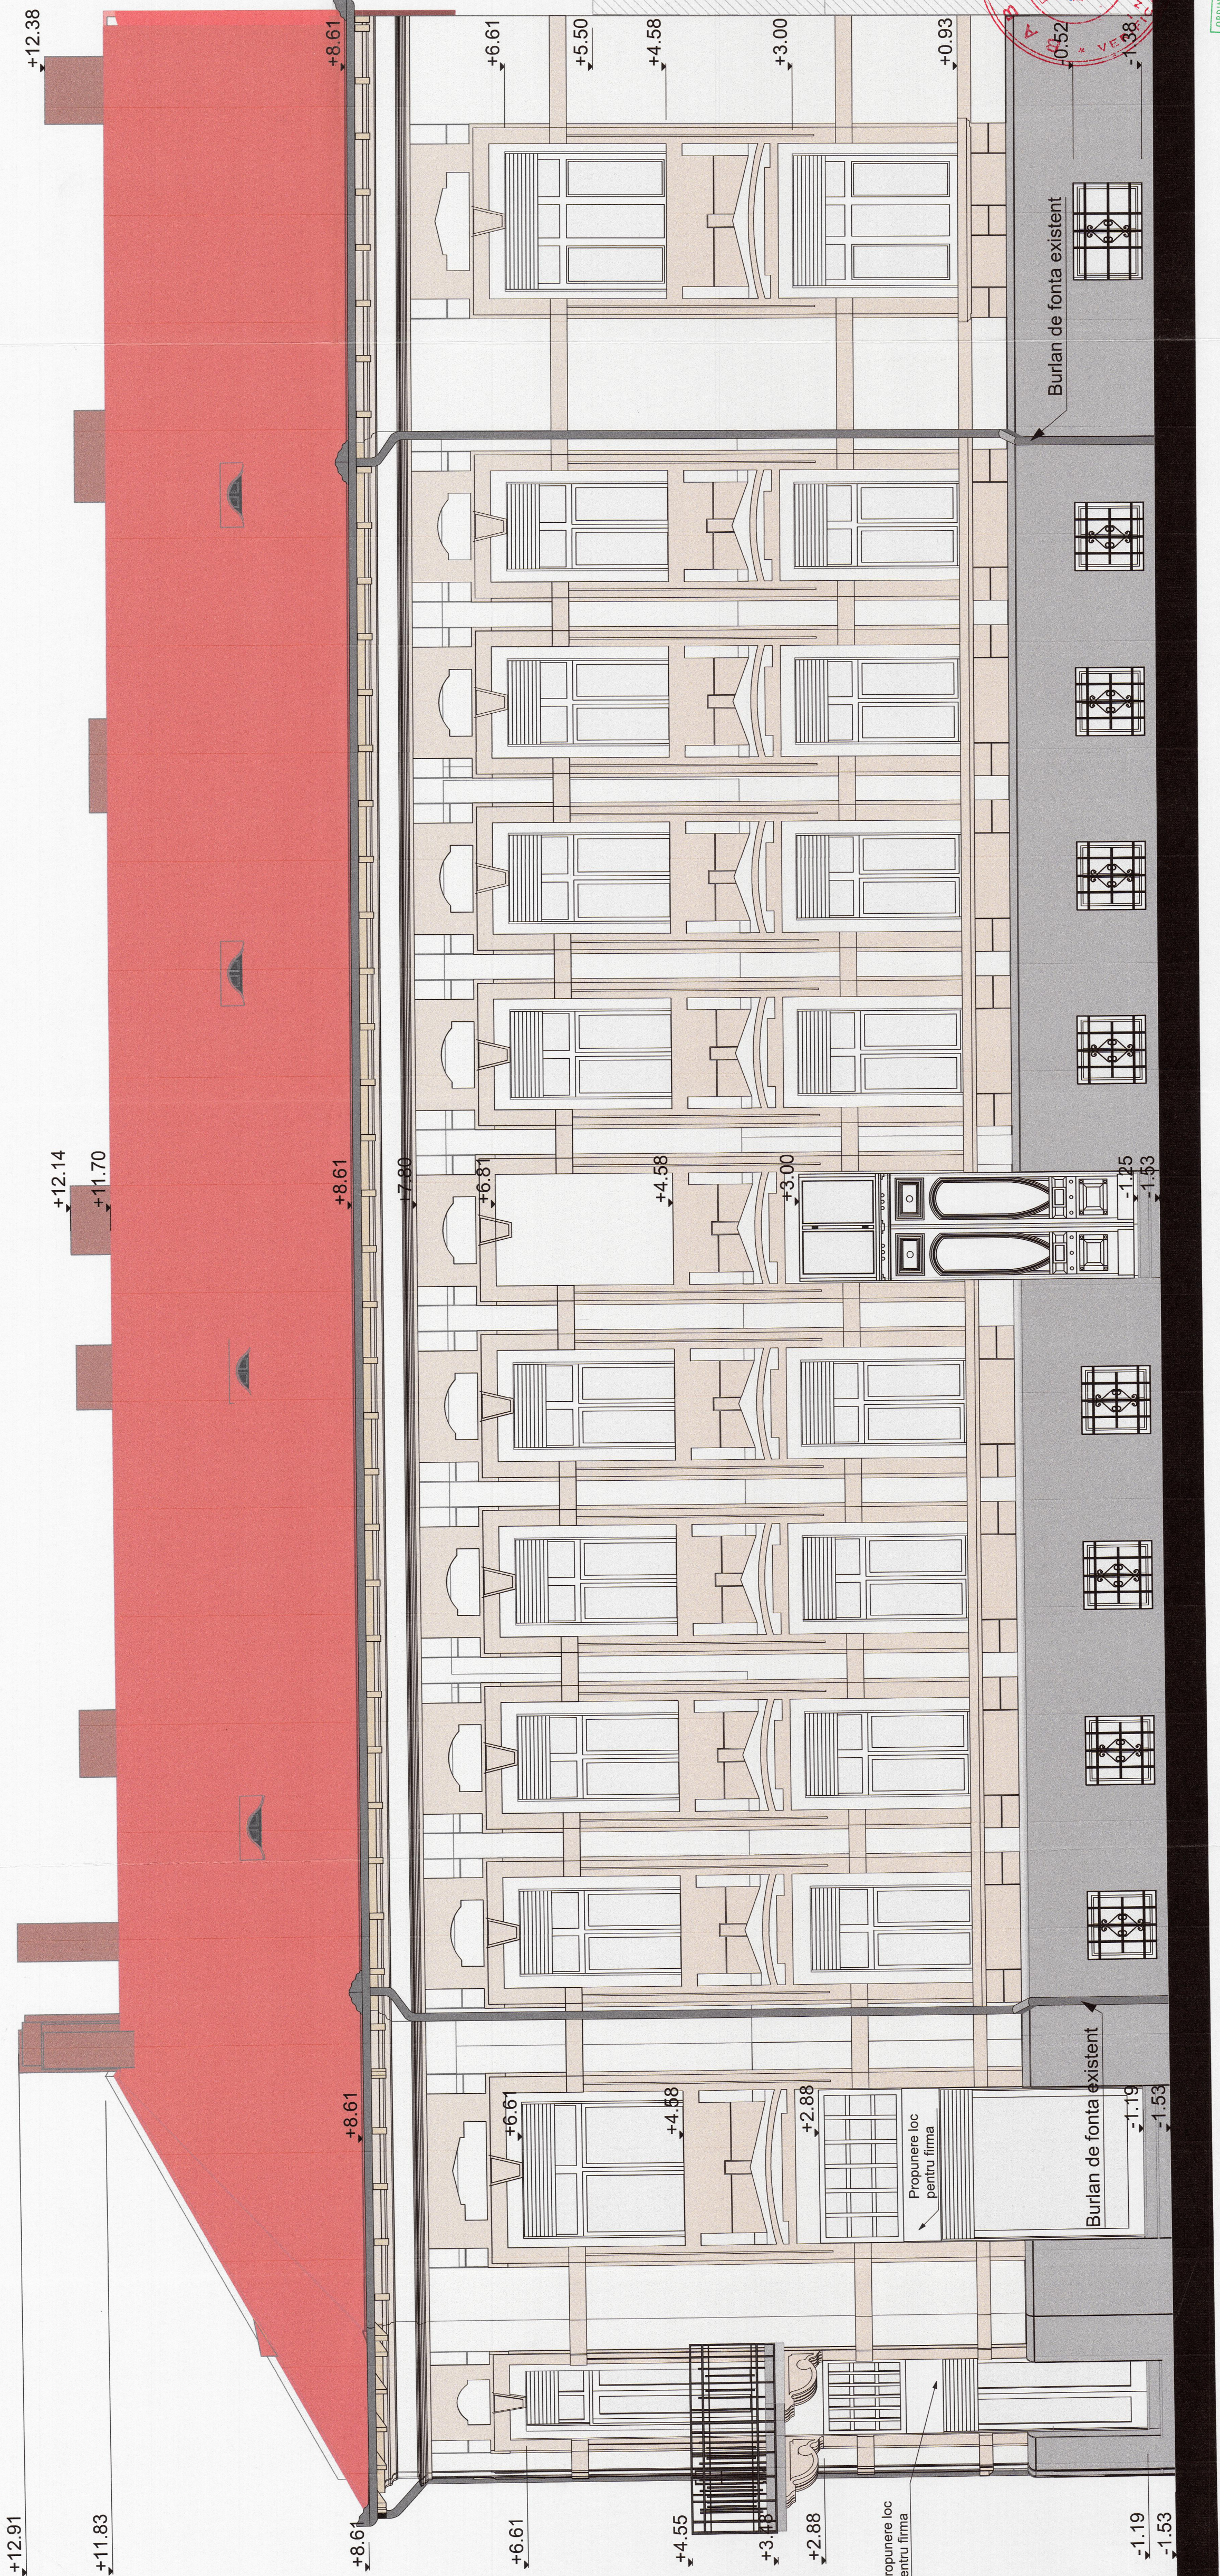

- LEGENDA:**
- Tencuială de bază - NCS: S 0606-Y41R
  - Tencuială accente - NCS: S 1607-Y41R
  - Tencuială soclu - NCS: S 2903-Y49R
  - Tamplarie ferestre din lemn, usa si storuri - NCS: S 0500-N
  - Elemente de feronerie - NCS: S 8000-N

DIRECTIA JUDETEANA PENTRU CALITATEA  
TIMIS  
SPRE DESTINARE

AGENCIUL TIMIS  
PRIMAria MUNICIPIULUI  
TIMIS  
VIZA / SPRE RECDONNARE  
Nr. 532 din 24-08-2023  
Anexa 1

PRIVILESCU GH. DAN EMILIAN  
ROMANIA  
NR. 08405  
AI+42  
NCAER / TEST TEST

ROMANIA  
A. G. EMIL  
NR. 1352  
AI+42  
NCAER / TEST TEST

ORDINUL ARHITECTUR  
DIN ROMANIA  
2029  
Francisc  
KONIG

König STUDIO  
s. r. l.  
König Studio  
König Studio  
König Studio

|                                                                                                |                             |
|------------------------------------------------------------------------------------------------|-----------------------------|
| Reabilitare fatade cu modificari<br>interioare, exterioare si consolidare<br>cadidre existente | PROIECT NR.<br>888/18.02.23 |
| AMPLASAMENT: Timisoara, str. Marit Sorinel Leia nr.8<br>Jud. Timis CF. nr. 404844-C1           | FAZA                        |
| BENEFICIAR: ASOCIATIA DE PROPRIETARI                                                           | DTAC-PTH                    |
| DENUMIRE: KONIG                                                                                | PROIECT NR.<br>888/18.02.23 |
| SEMANTURA: SCARA                                                                               | OBIECT:                     |
| NUMELE: arh. KONIG FRANCISC                                                                    | DENUMIRE PLANSA:            |
| PROIECTANT: arh. KONIG FRANCISC                                                                | DATA: 06.2024               |
| DESENAT: teh. WEIKENSBERGER ASTRID                                                             | PLANSA NR. A.14             |
| Fatade principala Est propus                                                                   |                             |
| INLOCUIESTE PLANSA NR.                                                                         |                             |