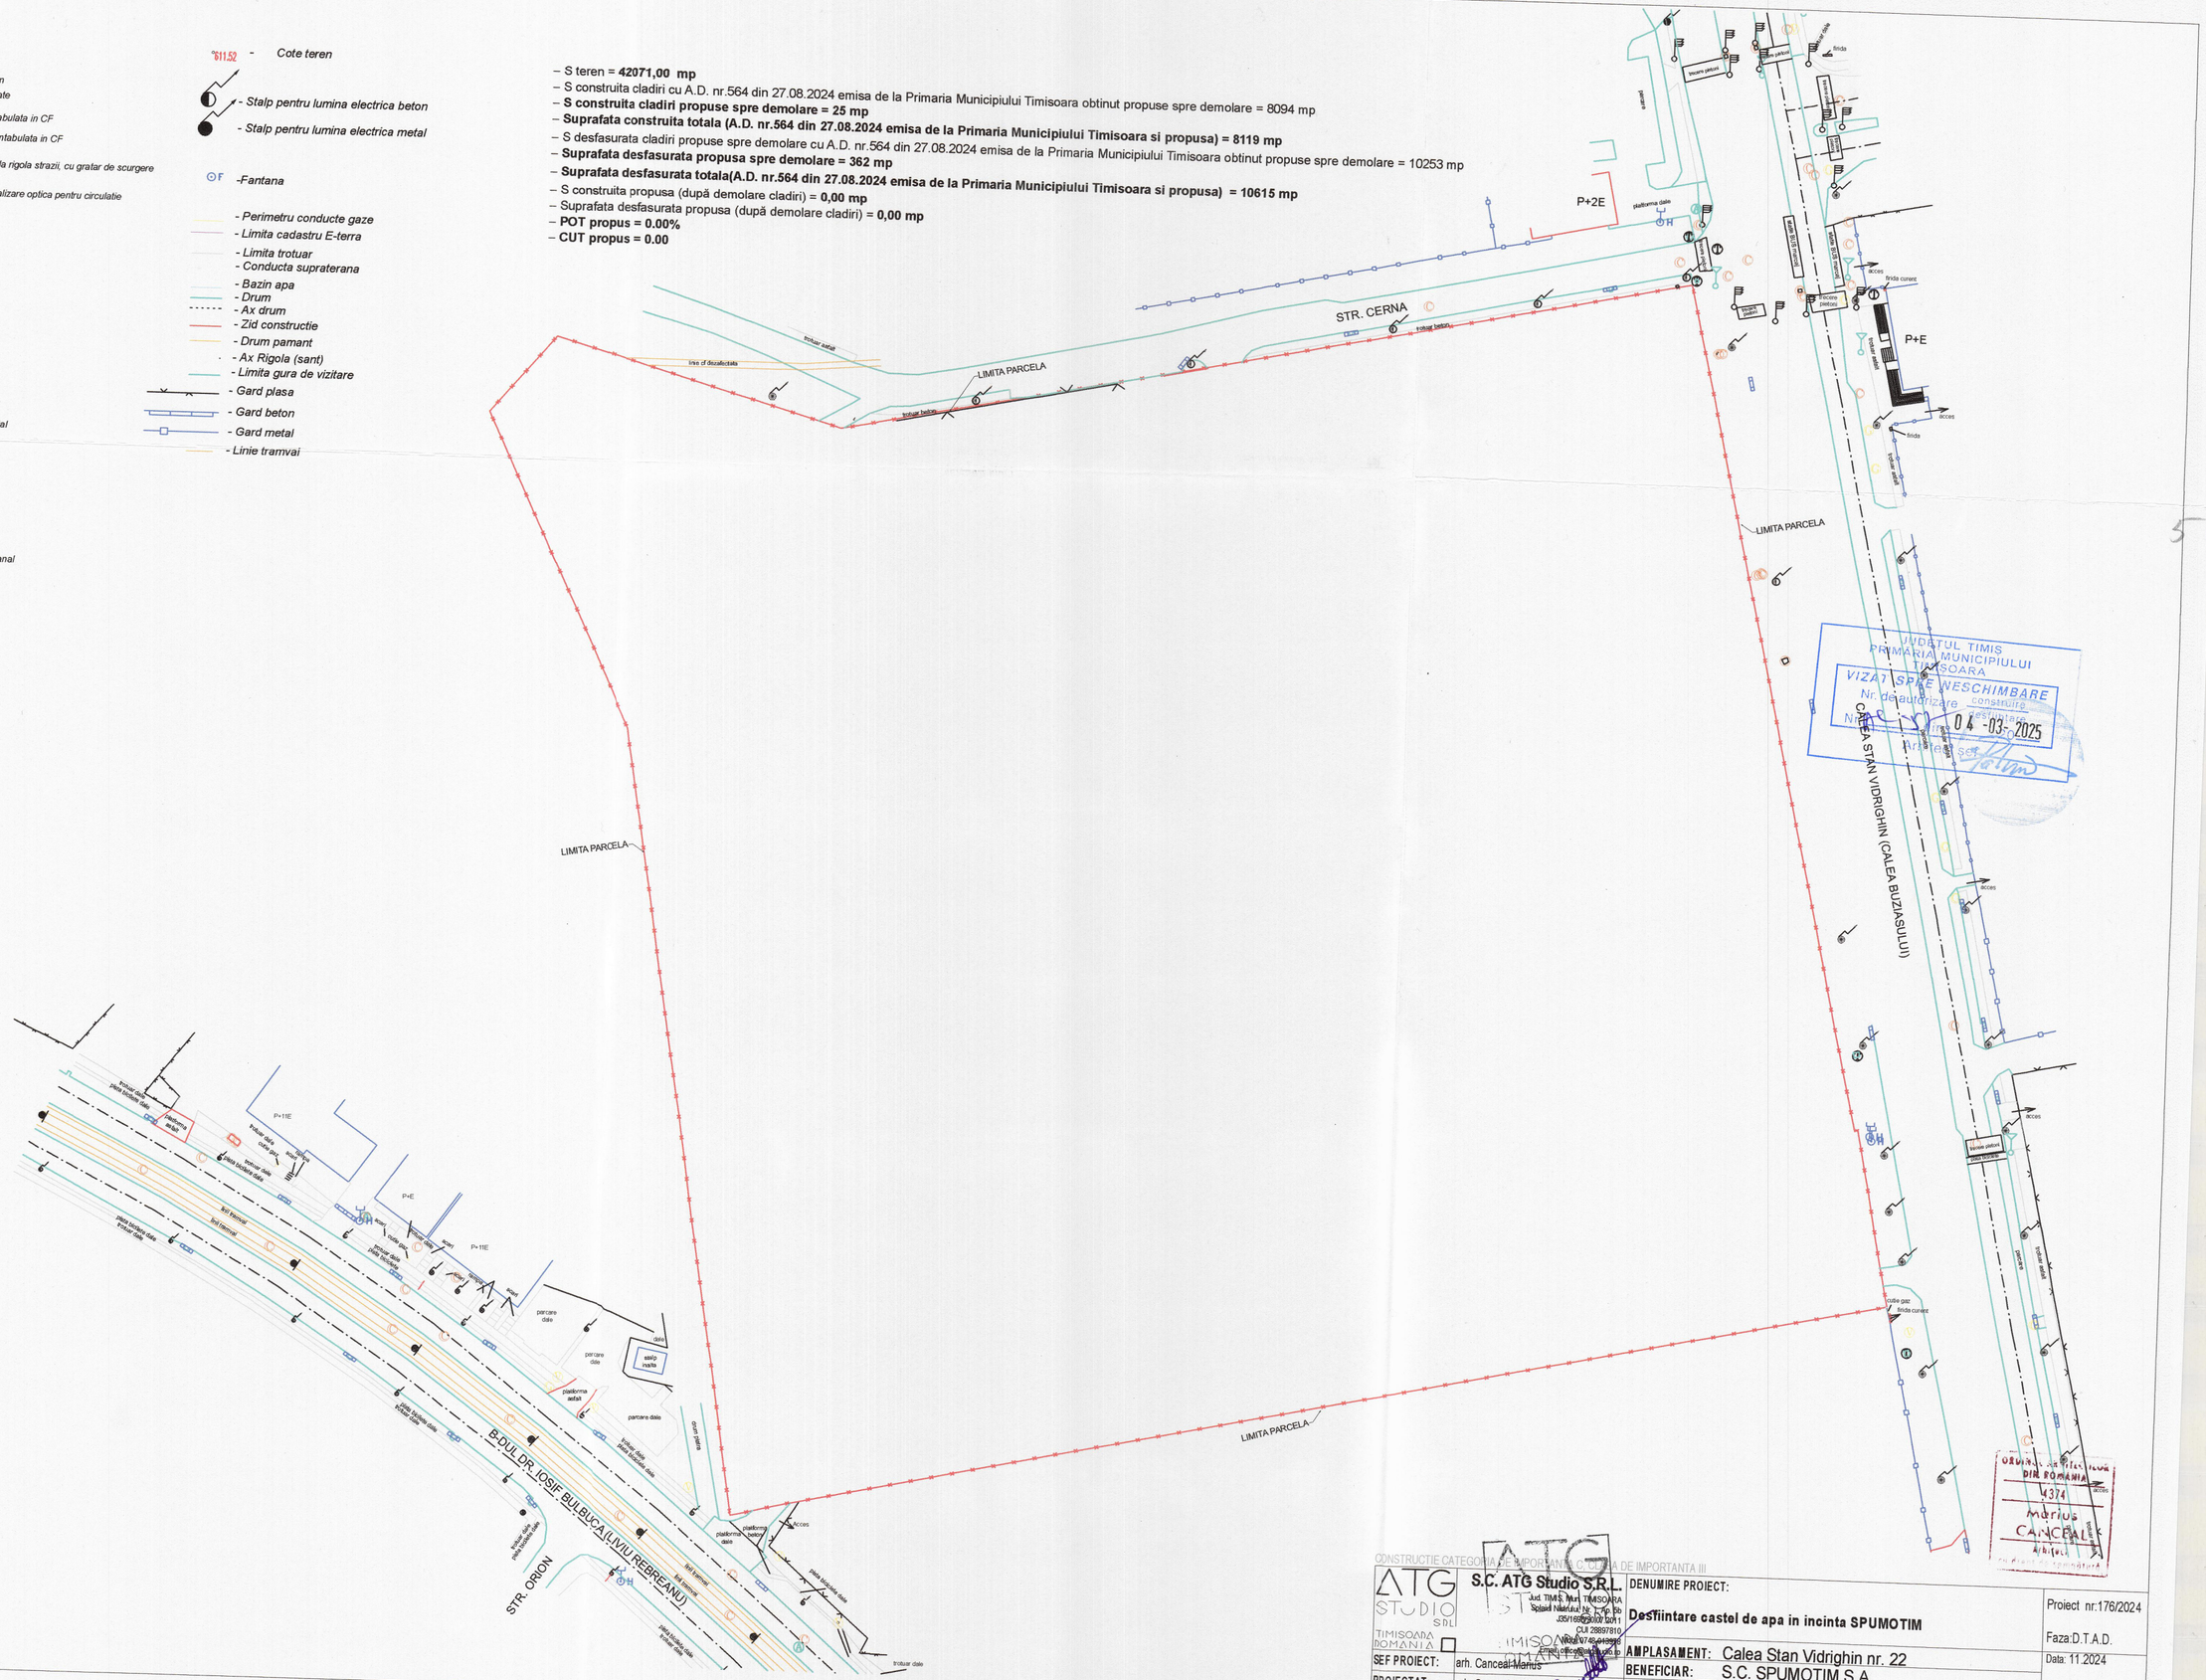
Legenda

- Limita trotuar
- Ax
- Platforma beton
- Limita proprietate
- Constructie intabulata in CF
- Constructie neintabulata in CF
- Gura de canal la rigola strazii, cu gratar de scurgere
- Stalp de semnalizare optica pentru circulatie
- Lampadar metal
- 3A - Numar postal
- H - Hidrant
- Stalp sustinere metal
- E - Camin electric
- T - Camin telefonie
- A - Camin vizitare apa
- C - Camin de vizitare canal
- G - Camin gaz
- V - Ventil gaz
- Indicator circulatie

- 811.52 - Cote teren
- Stalp pentru lumina electrica beton
- Stalp pentru lumina electrica metal
- F - Fantana
- Perimetru conducte gaze
- Limita cadastru E-terra
- Limita trotuar
- Conducta supraterana
- Bazin apa
- Drum
- Ax drum
- Zid constructie
- Drum pamant
- Ax Rigola (sant)
- Limita gura de vizitare
- Gard plasa
- Gard beton
- Gard metal
- Linie tramvai

– S teren = **42071,00 mp**
– S construita cladiri cu A.D. nr.564 din 27.08.2024 emisa de la Primaria Municipiului Timisoara obtinut propuse spre demolare = 8094 mp
– **S construita cladiri propuse spre demolare = 25 mp**
– **Suprafata construita totala (A.D. nr.564 din 27.08.2024 emisa de la Primaria Municipiului Timisoara si propusa) = 8119 mp**
– S desfasurata cladiri propuse spre demolare cu A.D. nr.564 din 27.08.2024 emisa de la Primaria Municipiului Timisoara obtinut propuse spre demolare = 10253 mp
– **Suprafata desfasurata propusa spre demolare = 362 mp**
– **Suprafata desfasurata totala(A.D. nr.564 din 27.08.2024 emisa de la Primaria Municipiului Timisoara si propusa) = 10615 mp**
– S construita propusa (după demolare cladiri) = **0,00 mp**
– Suprafata desfasurata propusa (după demolare cladiri) = **0,00 mp**
– **POT propus = 0.00%**
– **CUT propus = 0.00**


LIMITA PARCELA
STR. CERNA
P+2E
P+E
P+11E
B-DUL DR. IOSIF BULBUCA (LIVIU REBREANU)
STR. ORION
CALEA STAN VIDRIGHIN (CALEA BUZIASULUI)
trotuar asfalt
trotuar beton
linie cf dezafectata
platforma beton
platforma asfalt
parcare dale
alee pietonala
acces
rigola carosabila
trotuar dale
trotuar dale pietonale
trotuar dale pentru biciclisti
linie tramvai
cale tramvai
cale tramvai
cale