Anexa 16

Plan de amplasament si delimitare a imobilului
Scara 1:1.000

Nr. cad/Nr. top	Nr. Cad. Nou.	Suprafața masurată a imobilului (mp)	Adresa imobilului
25982/a	456180	3 261	Intravilan, Loc. Timisoara, Str. Titan, Jud. Timis

Nr. Carte funciara	Unitatea Administrativ Teritorială (UAT)
444910	Timisoara

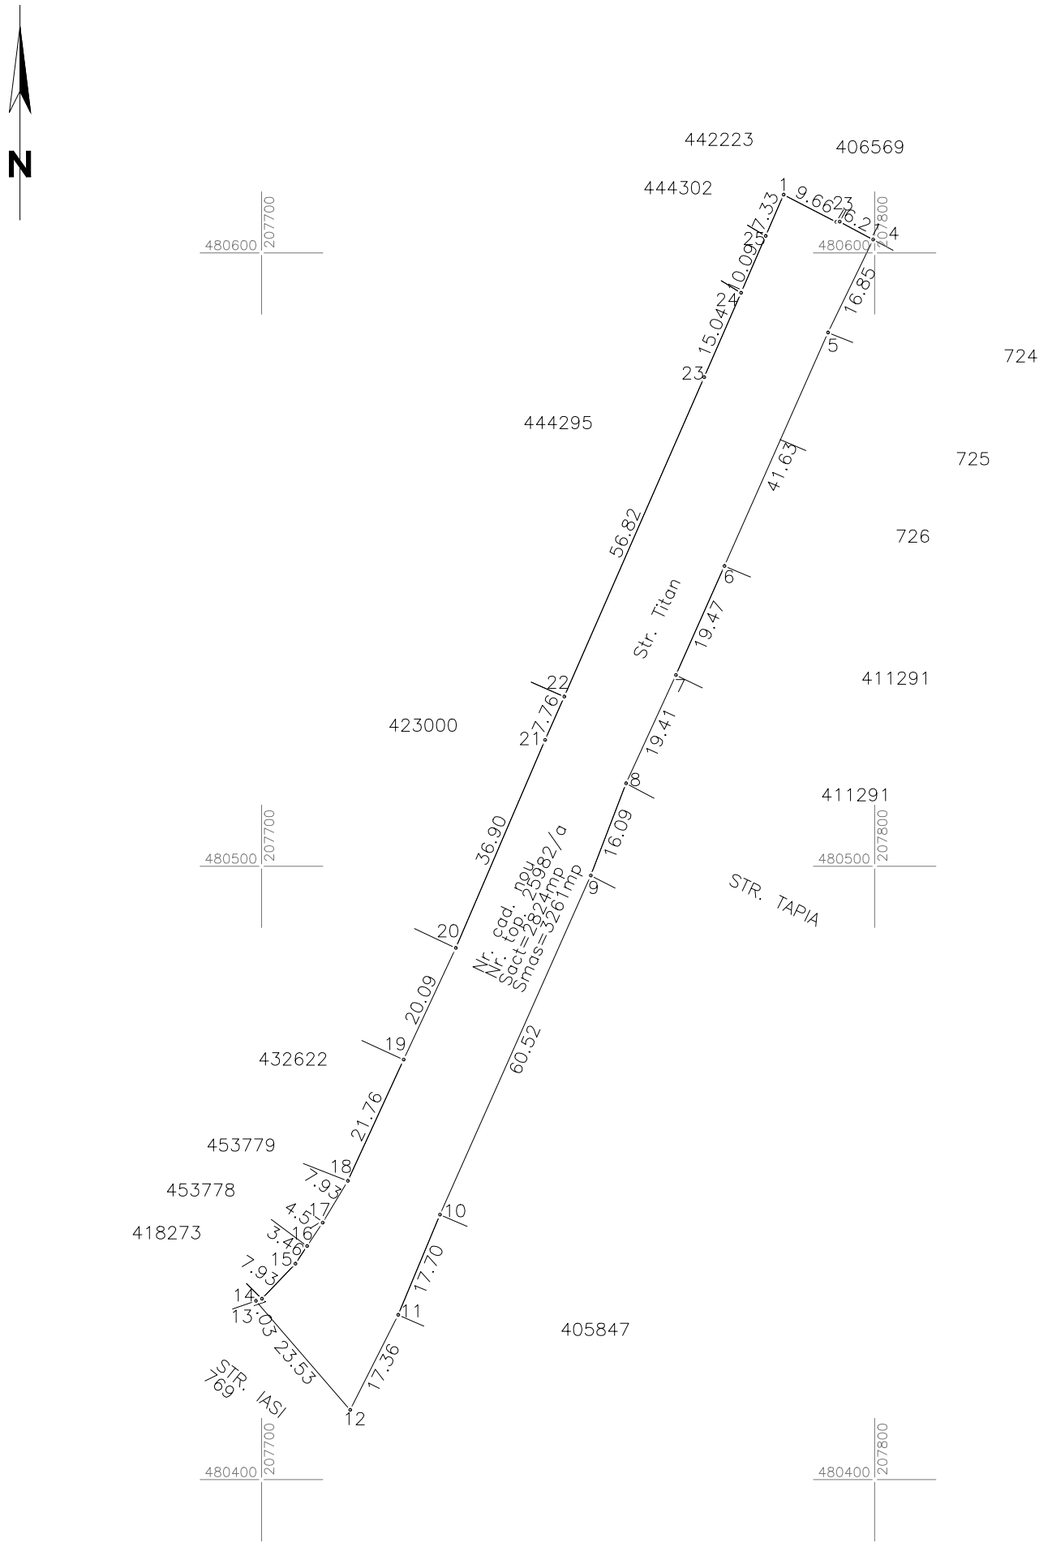

A. Date referitoare la teren			
Număr parcela	Categorie de folosință	Suprafață (mp)	Mențiuni
604	Drum	3261	intravilan Neimprejmuit ;
Total		3261	
B. Date referitoare la construcții			
Cod	Destinație	Suprafață construită la sol (mp)	Mențiuni
Total			

Suprafață totală masurata a imobilului = 3261 mp
Suprafața din act = 2 824 mp

Executant PROMETER M&G SRL
Clasa I
Certificat de autorizare seria RO-B-J nr. 1550/2019
Costea Lia Simona
Categoria B Certificat de autorizare Seria RO-TM-F nr. 0264/2018
Confirm executarea măsurătorilor la teren, corectitudinea întocmirii documentației cadastrale și corespondența acesteia cu realitatea din teren
Data 2023

COSTEA LIA-SIMONA

Digitally signed by COSTEA LIA-SIMONA
DN: c=RO, l=Timisoara, o=PROMETER M&G SRL, ou=EXECUTIE, sn=COSTEA, givenName=LIA-SIMONA, serialNumber=J20050624SCL520, name=COSTEA LIA-SIMONA, cn=COSTEA LIA-SIMONA
Date: 2023.12.07 15:37:57 +02'00'

Ionut-Daniel Boba

312677/2023
Inspector Semnat digital de Ionut-Daniel Boba
Confirm introducerea imobilului in baza de date integrată și atribuirea numărului cadastral