
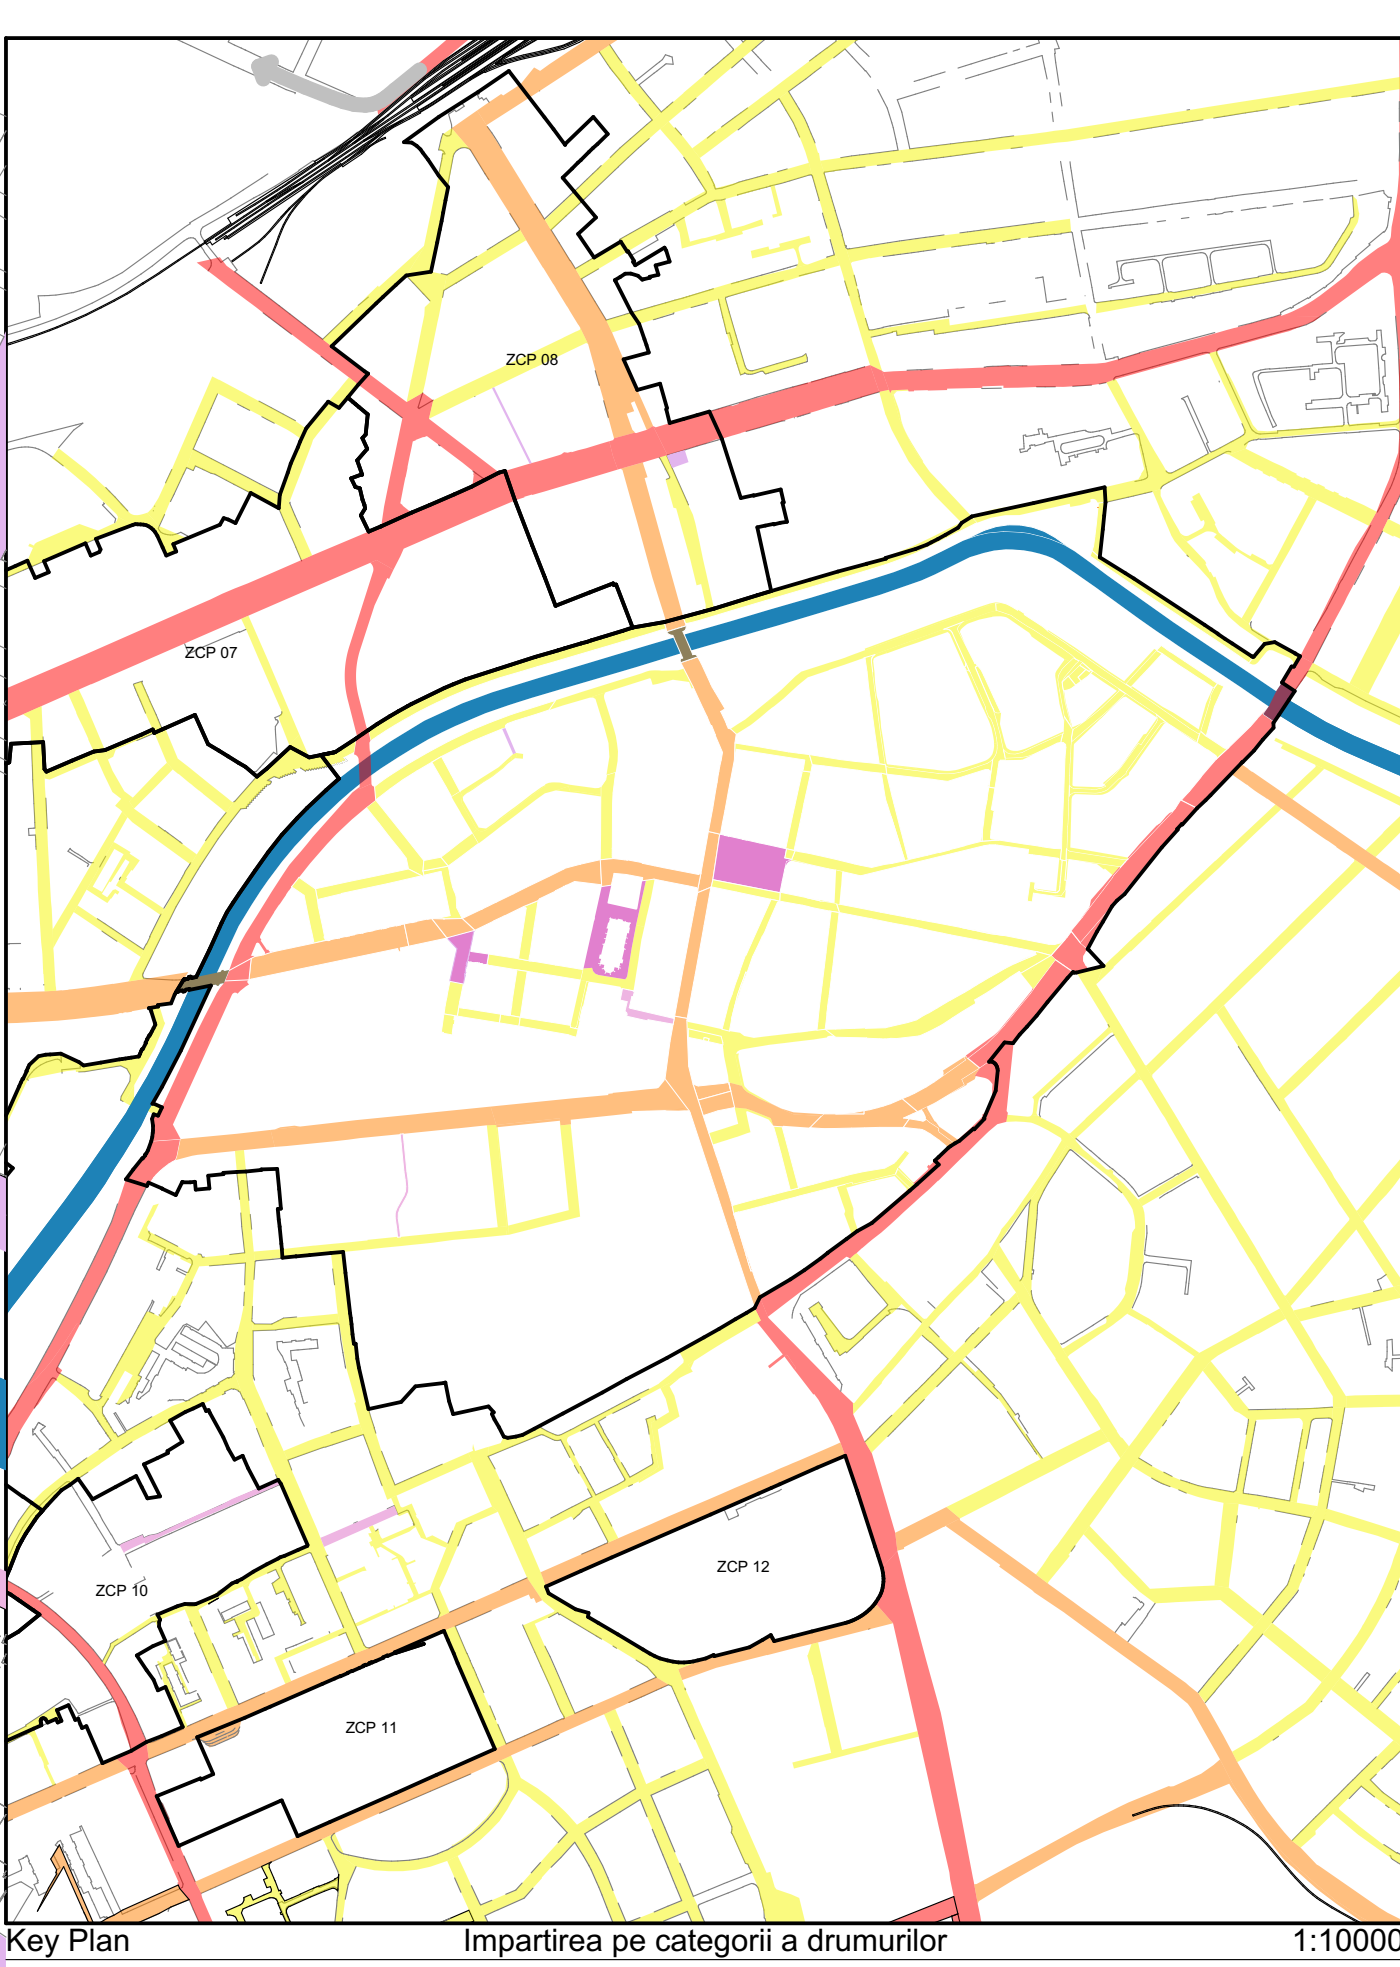


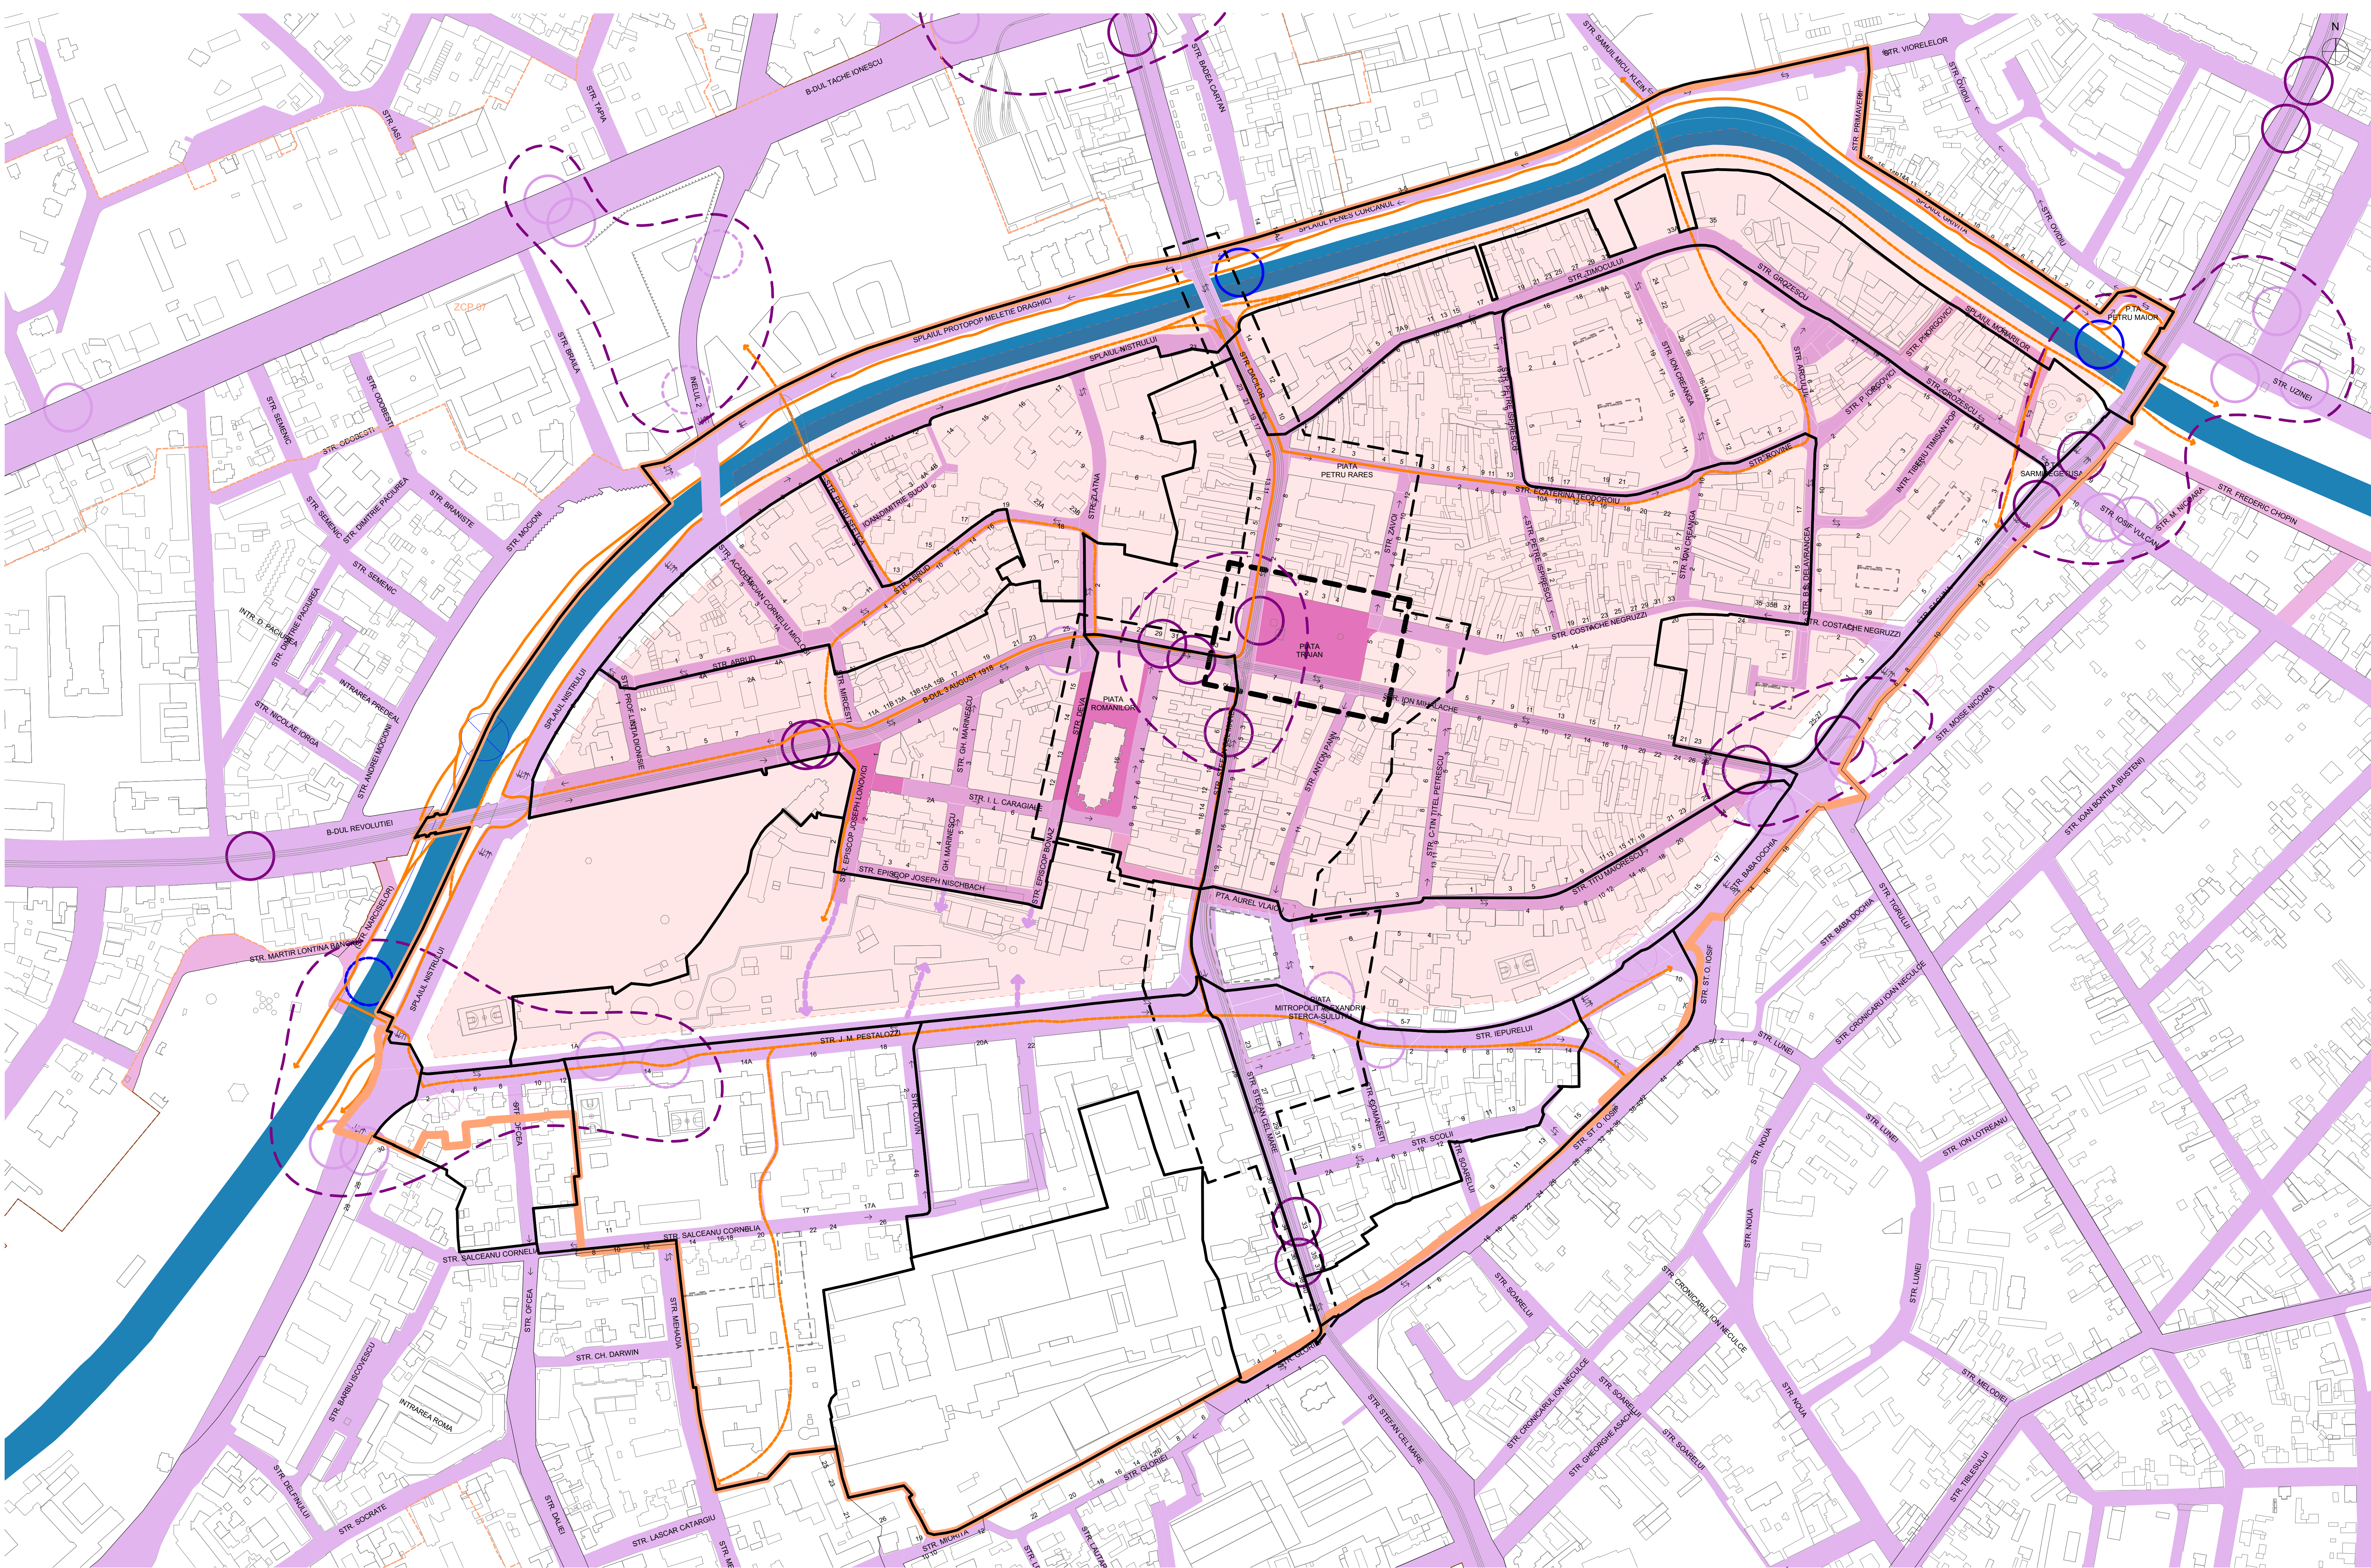


Key Plan

Impartirea pe categorii a drumurilor

1:10000

- Artere principale
- Străzi colectoare
- Străzi de serviere
- Străzi pietonale

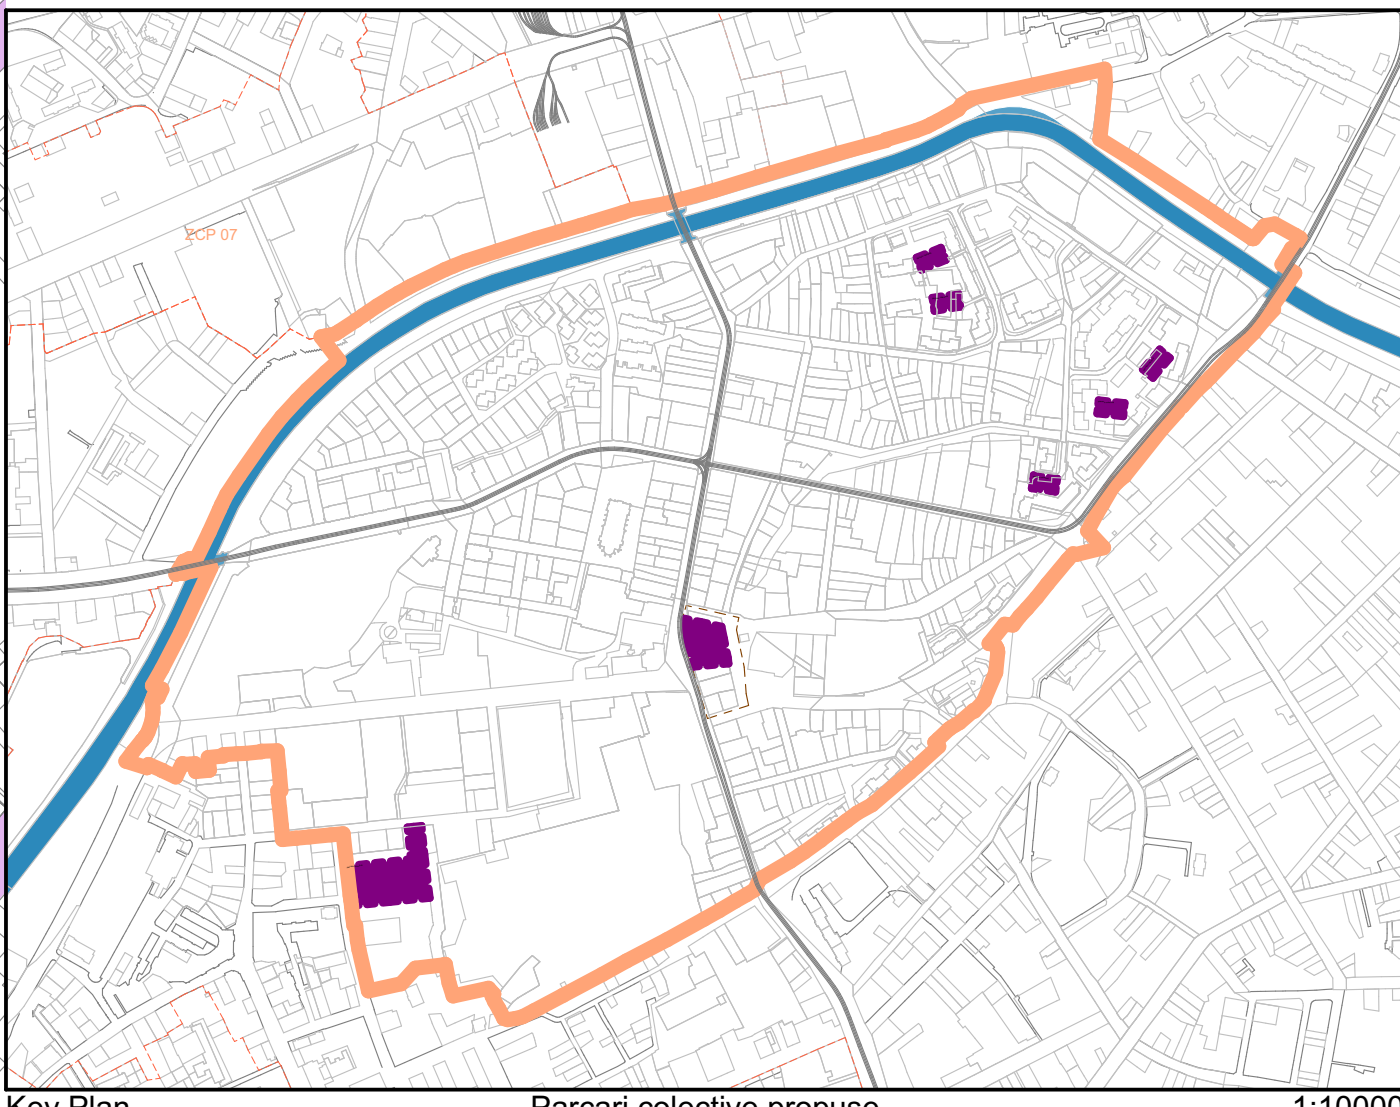

Key Plan

Parcări colective propuse

1:10000

- Limita ZCP Fabric/ zona de reglementare
- Limite UTR
- Limită zonă emisii reduce (LEZ)
- Zona centrală
- Căi de comunicare rutieră
- Căi de comunicare rutieră/ centrale
- Căi de comunicare rutieră/ de promenadă
- Piste velo
- Stații de transport în comun
- Puncte intermodale de transport în comun

Acest document se parcurge împreună cu întreaga documentație din proiect, de ex. alte planșe, fișele UTR și RLU. Documentația se bazează pe datele Etapei 1: Studii de Fundamentare, și este parte a unei preri parțiale: Etapa 2: Reglementări preliminare. Observațiile legate de documentul vor fi raportate către Subcontrol srl.

Titlu Proiect:		PUZCP Fabric	
Amplasament:		Cartierul Fabric Timișoara	
Inițiator:	Primăria Municipiului Timișoara B-dul C.D. Loga, nr. 3 Timișoara primaria.timisoara.ro		
Proiectant general și urbanist:	SUBCONTROL srl Adresa: FC Ripensia 7A Timișoara www.subcontrol.ro		
Coordonator proiect:	jur. Ruxandra Blădescu		
Șef proiect:	d-nd. arh. Rădu D. Radosavl / RUR: D. E. F. G.		
Proiectat:	d-nd. arh. Sandra Andrei; d-nd. arh. Diana Lucaci; d-nd. arh. Ioana Clucă		
Titlu Planșă:	Infrastructura mobilitate	Scara: 1:2250	Nr. proiect: 2920.05.7
1 Proiect - 2 Origine - 3 Rol - 4 Număr - 5 UTR - 6 NivelLocație - 7 Tip - 8 Descriere - 9 Status - 10 Revizie		Data (zz/ll/aaaa): 04/11/2025	Faza: PUZ
PUZCP-FAB-1300-ZZ-F-PL-Infrastructura mobilitate-PUZ-02		Revizie: 02	Nr. planșă: 1300