


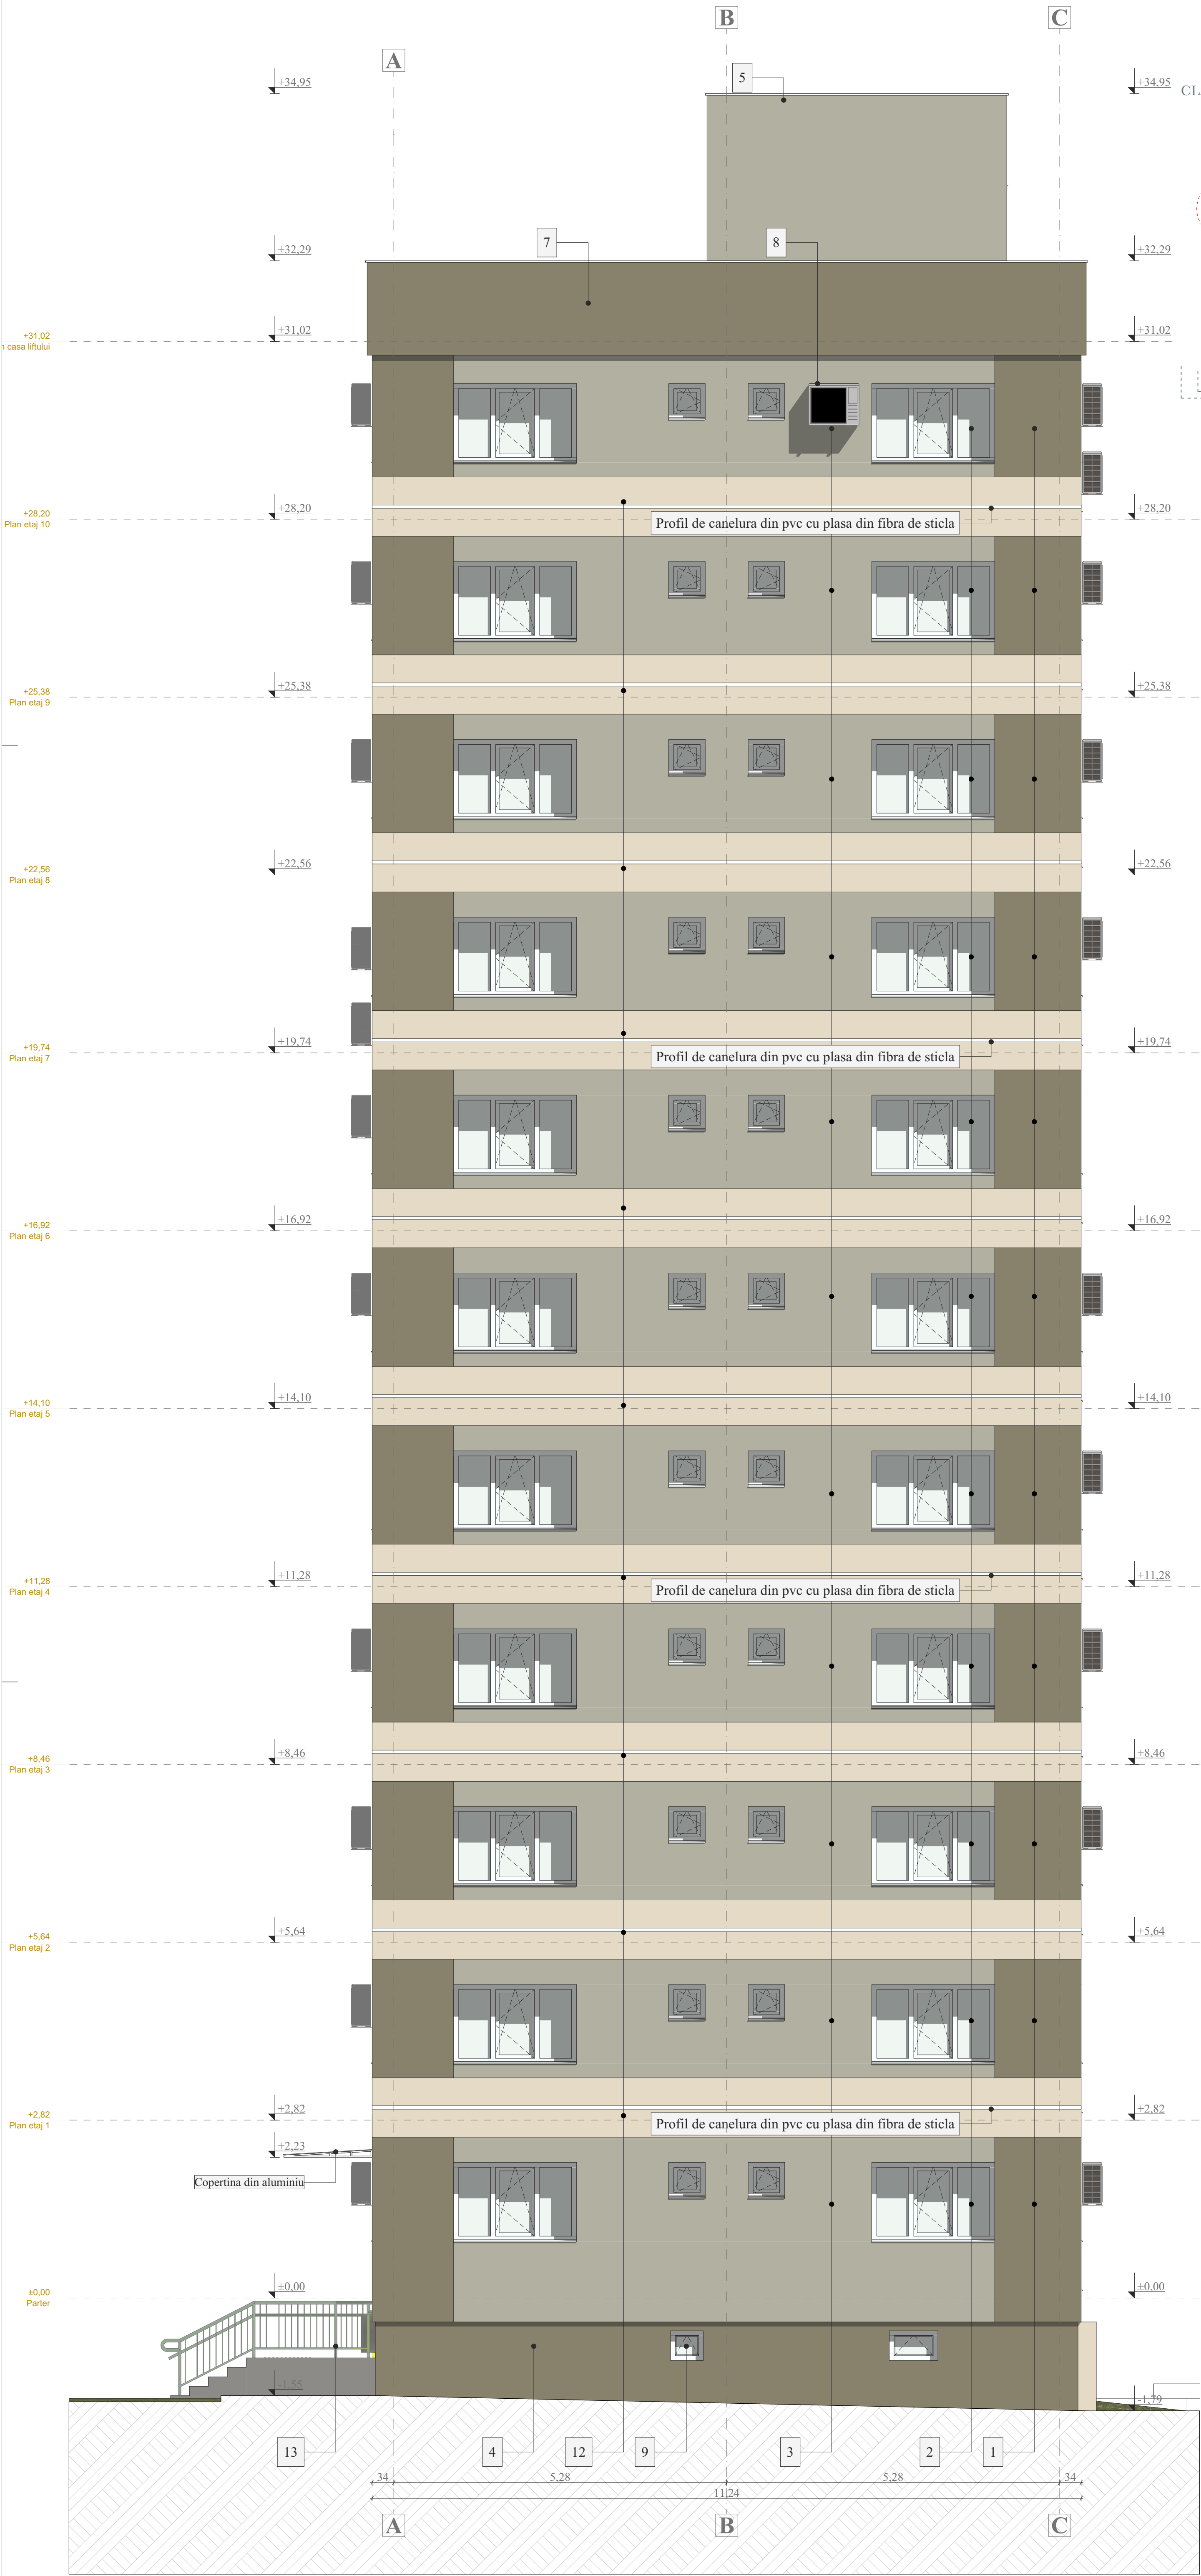

CLĂDIRILE DIN CARTIERELE TIMIȘOAREI, ALTELE DECÂT CELE ISTORICE

NCS S 2002-B050	NCS S 2014-B066	NCS S 1514-B066	NCS S 1003-A066	NCS S 3202-B050	NCS S 3002-B	NCS S 1002-B	NCS S 1003-B050	NCS S 1003-B050	NCS S 1003-B050
NCS S 1003-B050	NCS S 1015-B067	NCS S 1015-B067	NCS S 1015-B067	NCS S 1003-B050	NCS S 1003-B050	NCS S 1003-B050	NCS S 1003-B050	NCS S 1003-B050	NCS S 1003-B050
CULOARE DE BAZĂ

CULORI PENTRU ACCENTE

Notă : Proiect conform DNSH: eficiență energetică , adaptare climatică , materiale sustenabile , fara impact semnificativ asupra mediului .
Interventii cu respectarea DNSH

1 - Tencuiala structurata NCS S 5010-G90Y	8 - Unitati exterioare de climatizare
2 - Tamplarie PVC cu geam termopan	9 - Gol de ventilare subsol
3 - Tencuiala structurata NCS S 3005-G80Y	10 - Tamplarie de lemn subsol
4 - Socla tencuiala decorativa NCS S 5010-G90Y	11 - Acces in scara
5 - Sort metalic tabla zincata	12 - Tencuiala structurata NCS S 1005-Y20R
6 - Acces acoperis	13 - Balustrada din metal vopsit
7 - Altc	

Se natura tigitale colectiv de elabo rare și verific are:						
Acest document este proprietatea societății PLANTECH RR A2T SRL și nu poate fi folosit, transmis sau reprodus total sau parțial fără autorizarea expresă și scrisă; utilizarea sa trebuie să fie conformă celei pentru care a fost elaborat. Documentul este valabil numai cu semnăturile și stampila în original/digital						
Verificator:	Semnatura:		Cerinta:		Referat / nr. / data	
PLANTECH RR A2T S.R.L.						
Adresa : Str. Iancu Văcărescu, Nr.29, Jud. Arad CUI: B01338697 / 15.10.2014 E-mail: plantechrr@gmail.com Telefon: 0749707925 / 0744879676 Web:						
		Beneficiar :				Proiect nr.: 44/2025
		Municipiului Timișoara				
		Denumire proiect :				Scara 1:50
		Creșterea performanței energetice a blocului de locuințe situat pe str. Gheorhe Lazăr nr. 46 CF: 402449				Faza DTAC
		Denumire planșă :				Planșă A-27
		FĂTADAEST - LATERAL DREAPTA PROPUSA				
GRAPHISOFT®		Licența Arhitect 28				
Specificatie		Nume		Semnatura		
Sef de proiect:		Arh. Popa Andrei-Bogdan				
Proiectat:		Arh. Popa Andrei-Bogdan				
Redactat:		Arh. Popa Andrei-Bogdan				