


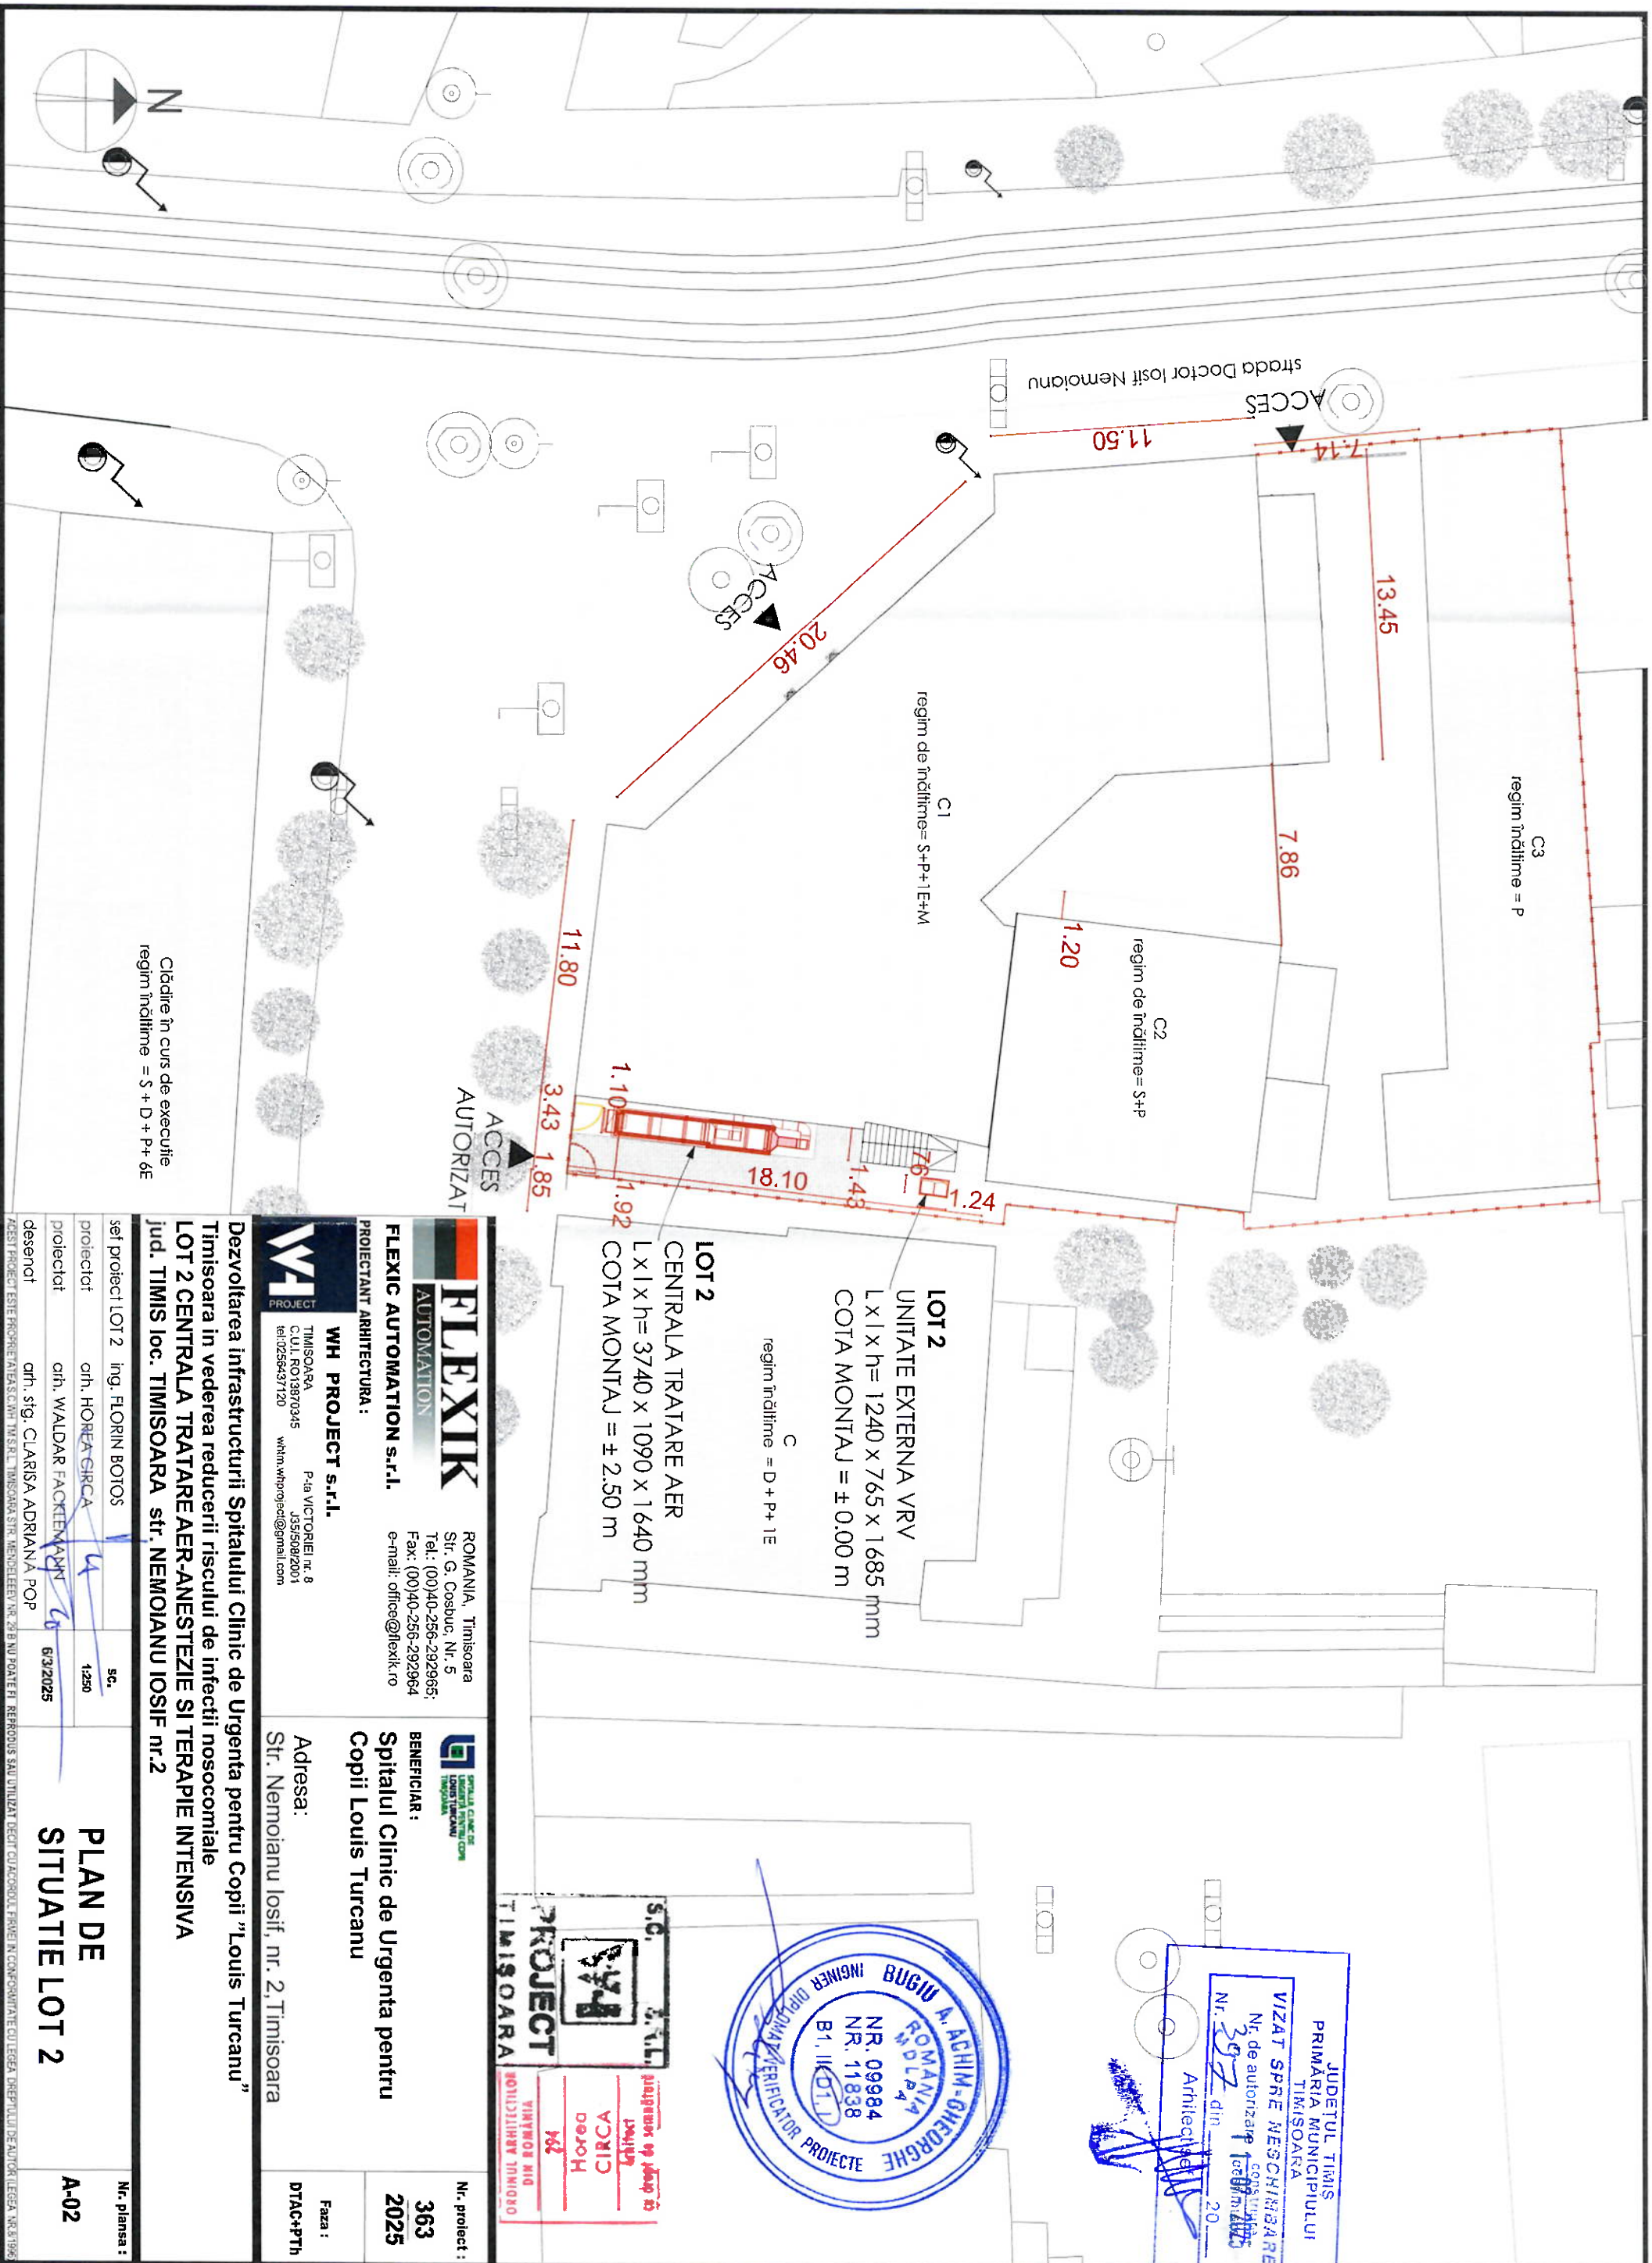

 ROMANIA, Timisoara Str. G. Cosbuc, Nr. 5 Tel.: (00)40-256-292965; Fax: (00)40-256-292964 e-mail: office@flexik.ro		 BENEFICIAR: Spitalul Clinic de Urgenta pentru Copii Louis Turcanu		Nr. proiect : 363 2025	
PROIECTANT ARHITECTURA: WH PROJECT s.r.l. TIMISOARA C.U.I. RO13870345 P-las VICTORIEI nr. 8 J3515082001 tel:0256437120 whm.whproject@gmail.com		Adresa: Str. Nemoianu Iosif, nr. 2, Timisoara		Faza : DTAC+PTH	
Dezvoltarea infrastructurii Spitalului Clinic de Urgenta pentru Copii "Louis Turcanu" Timisoara in vederea reducerii riscului de infectii nosocomiale LOT 2 CENTRALA TRATARE AER-ANESTEZIE SI TERAPIE INTENSIVA jud. TIMIS loc. TIMISOARA str. NEMOIANU IOSIF nr.2					
sef proiect LOT 2 ing. FLORIN BOTOS		sc.		1250	
proiectat arh. HOREA GURCA		sc.		1250	
proiectat arh. WALDAR FACKELMANN		sc.		6/3/2025	
desenat arh. STIU CLARISSA ADRIANA POP		sc.		6/3/2025	
ACEST PROIECT ESTE PROIECTAT SI REALIZAT IN CONFORMITATE CU LEGEA NR. 36/1996					

JUDETUL TIMIS
PRIMĂRIA MUNICIPIULUI
TIMISOARA
VIZAT SPRE NESCHIMBARE
Nr. de autorizare 1
N. 397 din 20

BUGIU A. ACHIM-GHEORGHE
INGINER DIPLOMAT VERIFICATOR PROIECTE
NR. 09984
NR. 11838
B1, II (D11)

PROIECT
TIMISOARA
363
2025
DTAC+PTH

PLAN DE
SITUATIE LOT 2
A-02