


PALETAR CULORI CONFORM HCL 455/2014

NCS: S 0500-N CULOARE PRIMARA	NCS: S 1502-G CULOARE SECUNDARA	NCS: S 5005-B20G CULOARE DE ACCENT / SOCLU	NCS: S 6020-Y50R CULOARE TAMPLARIE / LEMN	NCS: S 3050-Y50R CULOARE INVELITOARE	NCS: S 7502-B CULOARE METAL/TINICHIGERIE
-------------------------------------	---------------------------------------	--	---	--	--

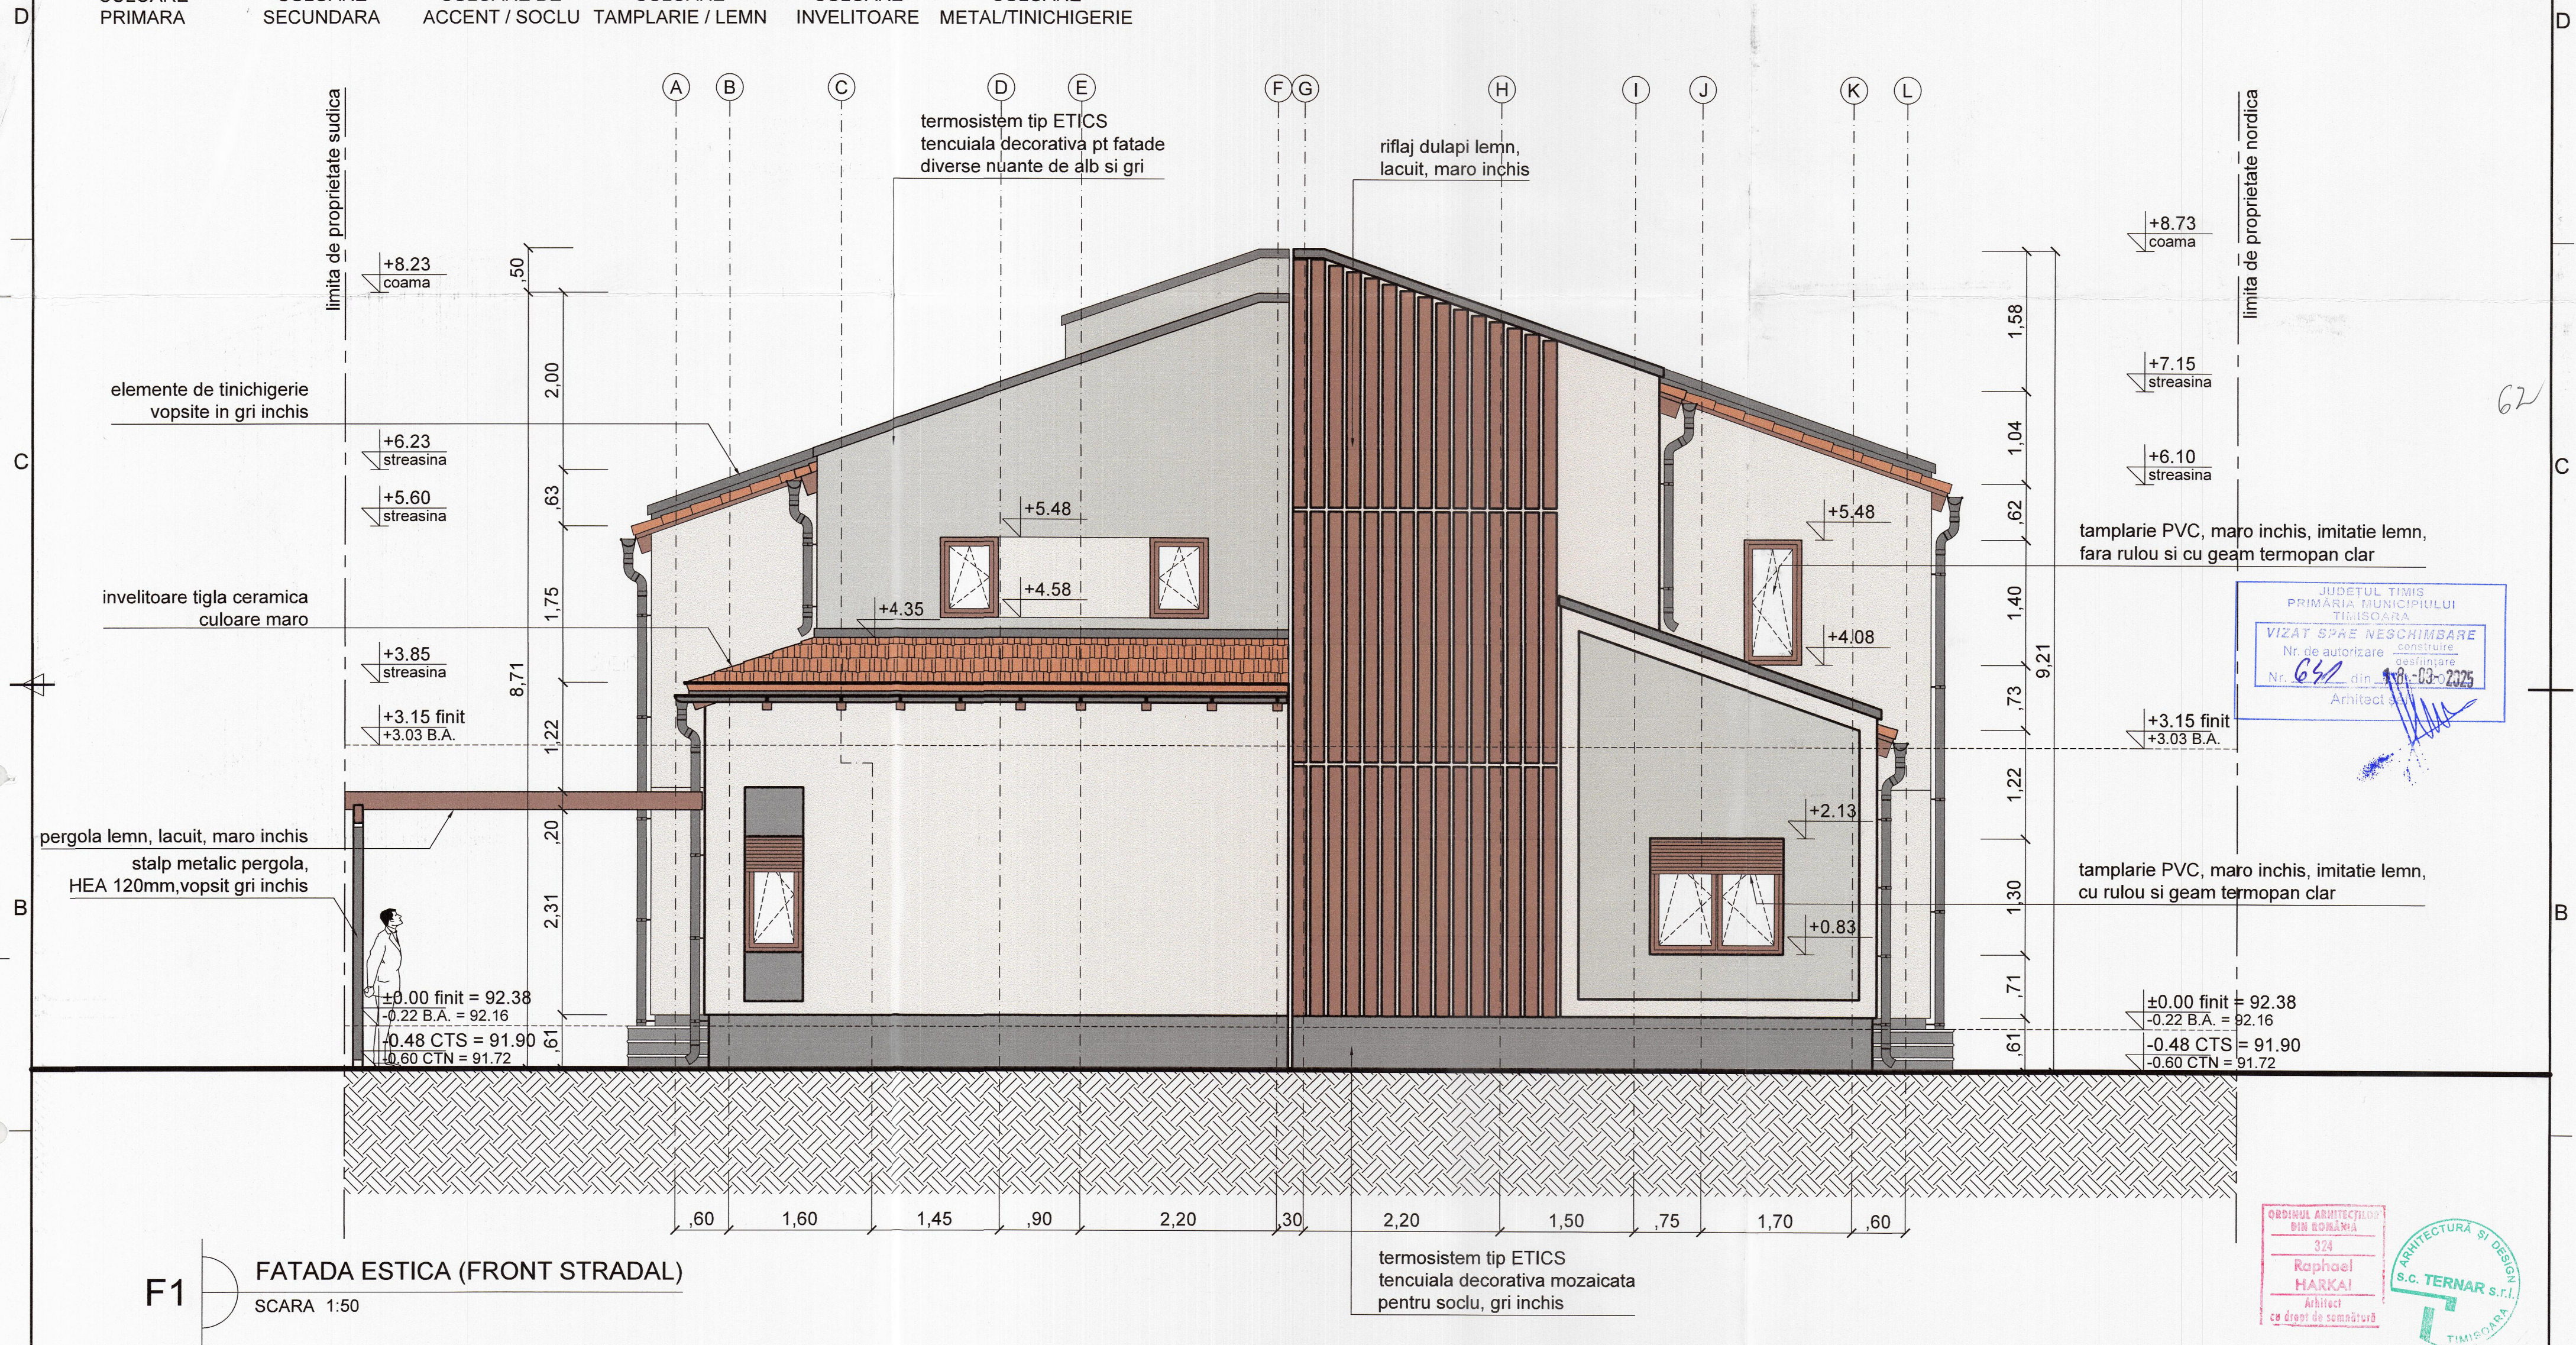

F1

FATADA ESTICA (FRONT STRADAL)

SCARA 1:50

NOTA:

1. Categoria de importanta "D" si Clasa de importanta "IV"
2. Culorile reprezentate pe planşa sunt orientative si pot avea nuante diferite fata de cele din paletar
3. La denumirea culorilor din prezenta planşa sau folosit codurile NCS conform HCL 455/2014
4. Pentru stabilirea culorilor finale inainte de executie se va solicitat acordul proiectantului
5. La executarea zugravelilor se vor folosi doar produse agrementate
6. Prezenta planşa se citeşte împreună cu restul proiectului de arhitectura, instalatii si structura
7. pentru solutionarea eventualelor necorelari din cadrul proiectului sau dintre proiect si constructia existenta, constructorul are obligatia sa solicite asistenta din partea proiectantilor
8. SE INTERZICE copierea, multiplicarea in orice forma si/sau folosirea cu drepturi de autor a acestui proiect fara acceptul dat in scris al proiectantului acestei documentatii.

Verificator	Nume	Semnatura	Cerinta	Referat / expertiza nr./ data
Proiectant General	s.c. TERNAR s.r.l. Timisoara, str. Iris, nr. 21A, etaj 2, ap.4, camera 1. tel. 0721 714647, e-mail: ternar@gmail.com C.U.I. 17444601, J35/1161/05.04.2005			beneficiar NEAGU DANIELA, NEAGU OCTAVIAN pr. nr. 281/2024
Specificatie	Nume	Semnatura	scara	titlul proiectului Demolare constructii existente pe teren si a gardului de la frontul stradal, construire casa cu doua unitati locative, cu regim de inaltime P+1E si construirea unui gard nou la frontul stradal
Sef proiect	arh. Raphael HARKAI		1:50	adresa Mun. Timisoara, str. Albinelor, nr. 97, C.F. Nr. 401372, jud. Timis.
Relevat	arh. Raphael HARKAI		data: 8.07.2024	titlul plansei F1 - FATADA ESTICA PROPUSA
Desenat	arh. Raphael HARKAI			

A 3.01