


PLAN DE SITUATIE
Sc. 1:500

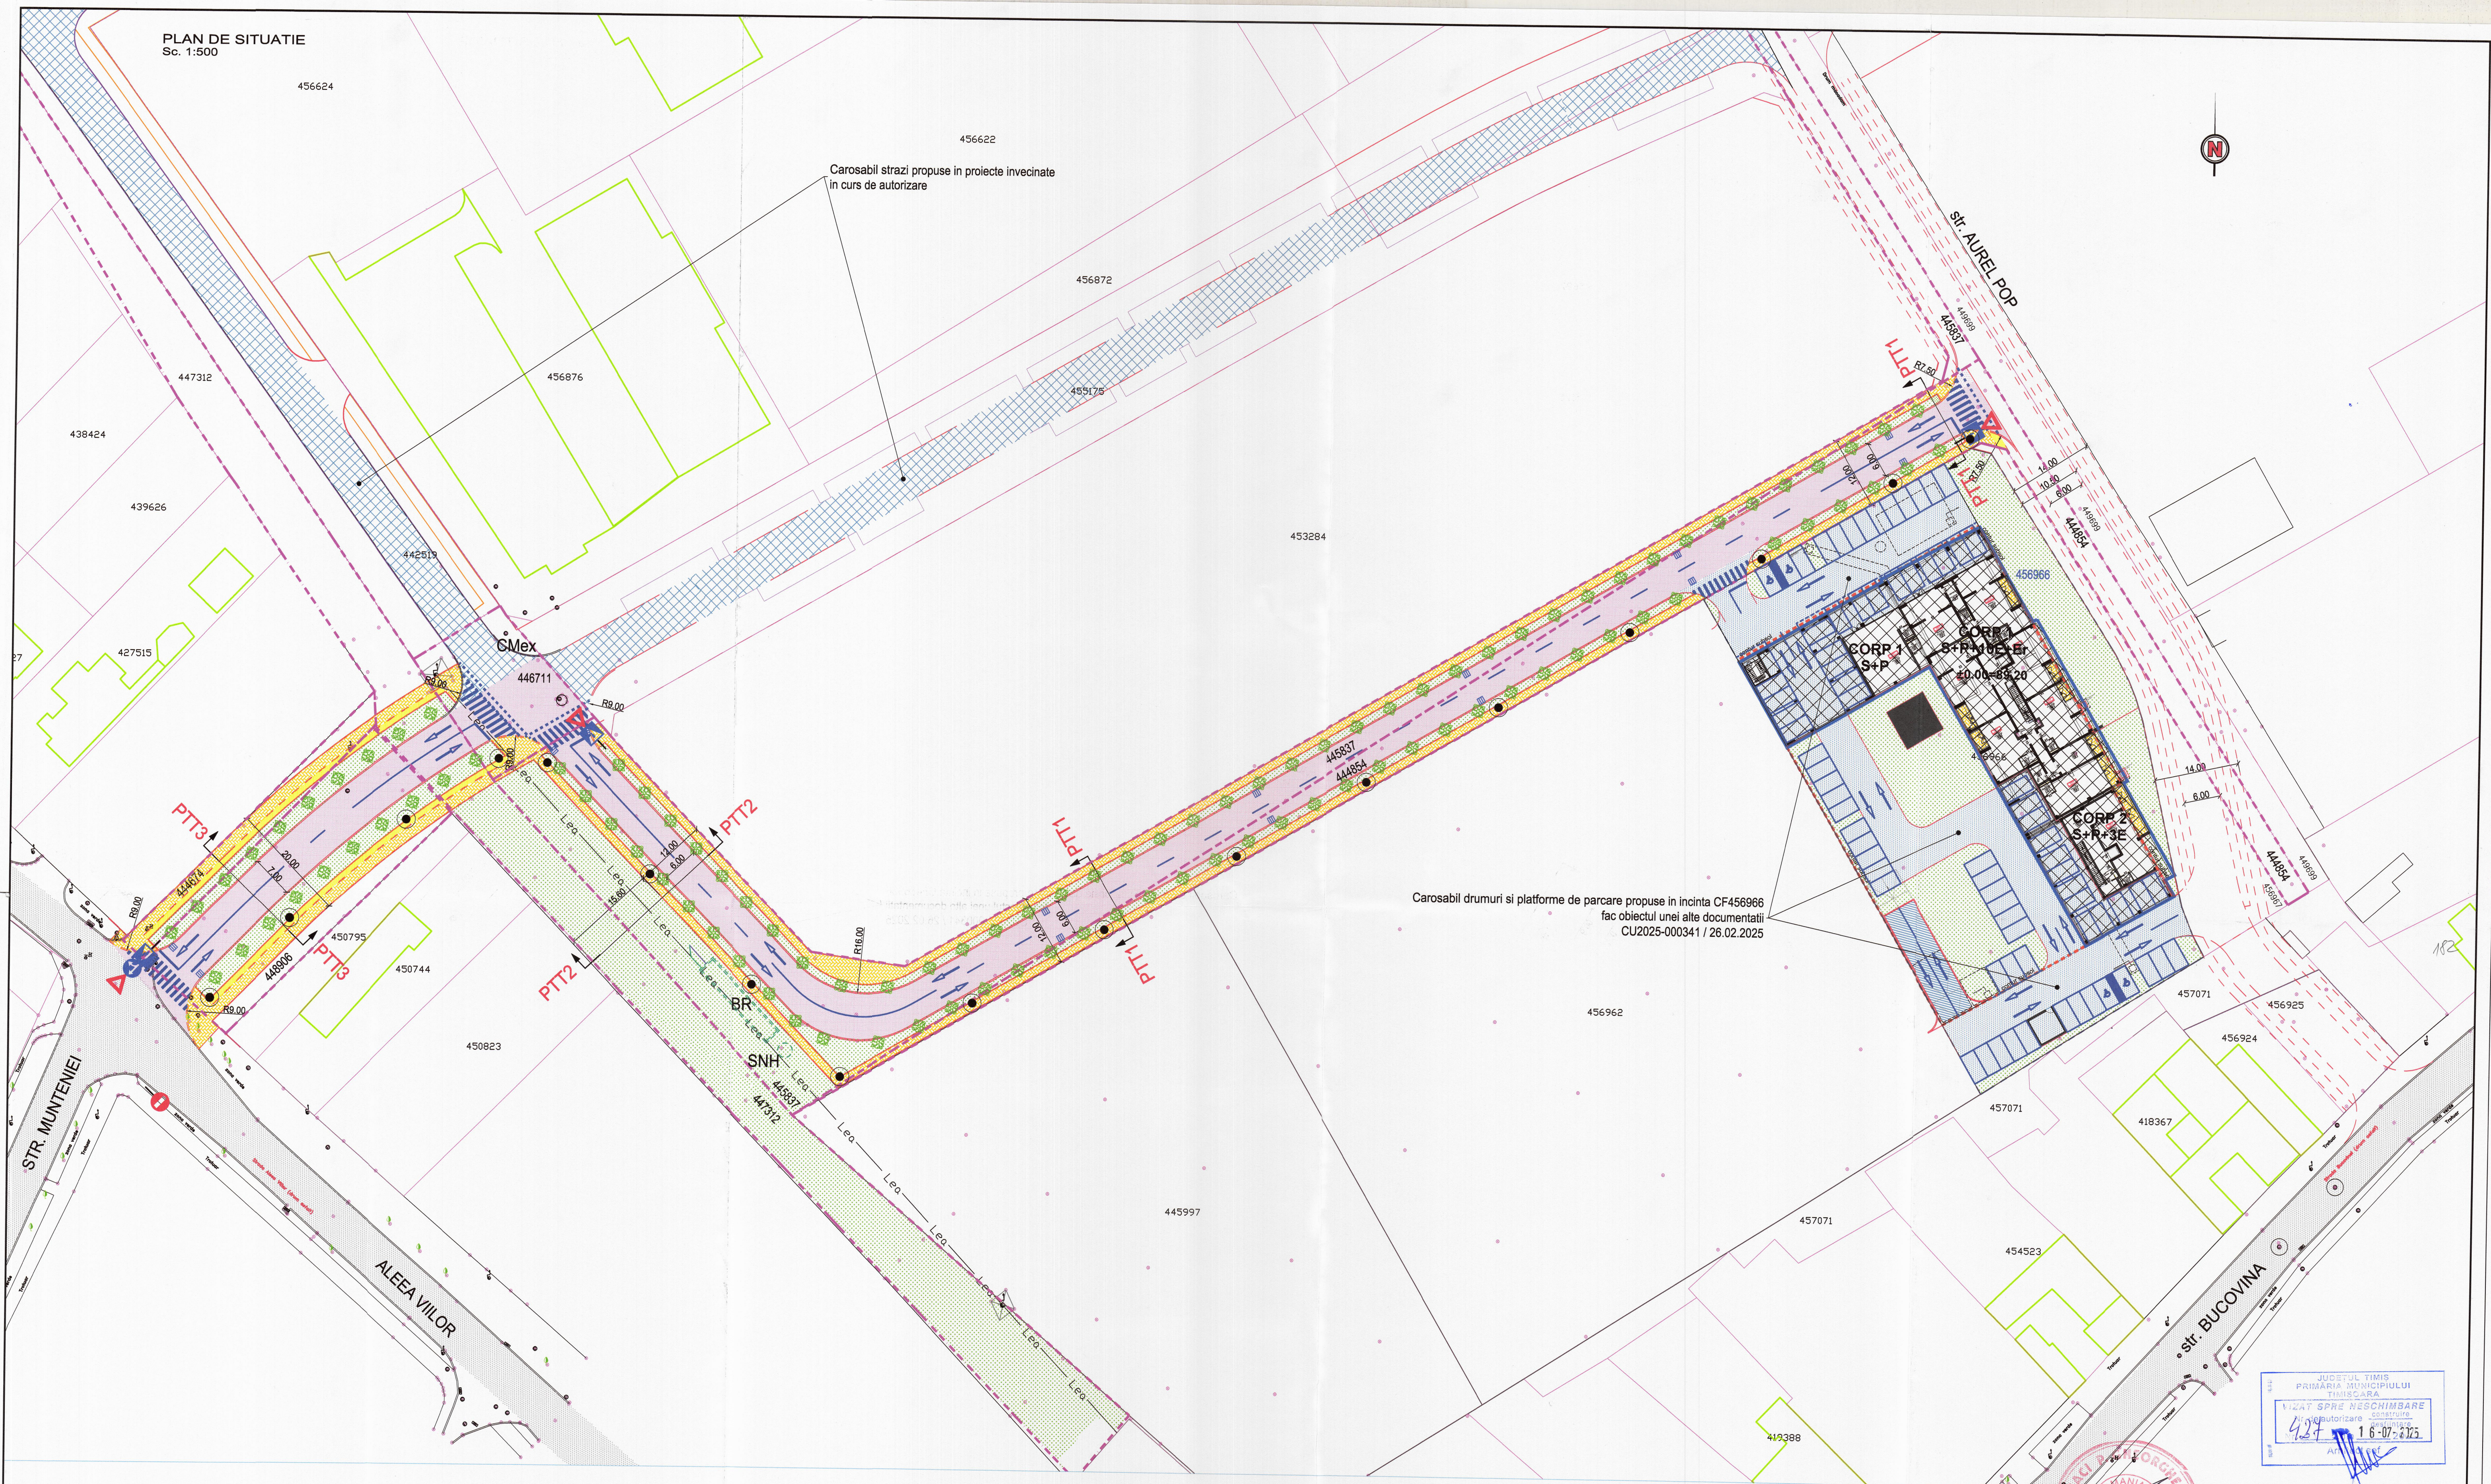

Carosabil strazi propuse in proiecte invecinate
in curs de autorizare

Carosabil drumuri si platforme de parcare propuse in incinta CF456966
fac obiectul unei alte documentatii
CU2025-000341 / 26.02.2025

LEGENDA

- limita de proprietate parcele strazi propuse
- carosabil existent pe domeniu public
imbracaminte asfaltica
- carosabil strazi propuse
imbracaminte asfaltica
- trotuar pe strazile propuse
pavaj din dale prefabricate din beton
- pieta de biciclete pe strazile propuse
imbracaminte asfaltica
- zona verde pe strazile propuse
- cladiri locuinte colective propuse pe parcela in scrisa in CF 456966
fac obiectul unei alte documentatii (CU2025-000341 / 26.02.2025)
- carosabil drumuri si platforme de parcare propuse in incinta CF 456966
fac obiectul unei alte documentatii (CU2025-000341 / 26.02.2025)
- carosabil strazi propuse in proiecte invecinate
in curs de autorizare
- staii de iluminat propusi
- pomi propusi



VERIFICATOR / EXPERT		SEMANTURA	CERINTA	REFERAT / EXPERTIZA NR. / DATA
Titlu proiect:		AMENAJARE STRAZI SI EXECUTIE RELETE EDILITARE: APA, CANALIZARE, GAZE NATURALE, ENERGIE ELECTRICA-PRIN POZARE SUBTERANA, ILUMINAT STRADAL, CANALIZATIE PENTRU FIBRA OPTICA PE TERENURILE PENTRU DRUM INSCRISE IN CF 444674, 448906, 447312 (PARTIAL), 446711, 445837 (PARTIAL) SI 444854 (PARTIAL)		
Amplasament:		TIMISOARA, Cvatral Aleea VIILOR - AUREL CONTREA		
Beneficiar:		SDK URBAN REAL ESTATE DEVELOPMENT pentru municipiul TIMISOARA		
Proiectant general si lucrari rutiere		PATH'S ROUT srl Str. E. Zola, nr.52, Timisoara, 300021-RQ secretariat@pathroute.ro		Nr. proiect 25019
Sef proiect:		ing. Dan PERCEC		Faza DTAC Nr. planşa 02D
Sef proiect specialitate:		ing. Dan PERCEC		
Proiectat:		ing. Carol TOTI		
Verificat:		ing. Sergiu TAMAS		
		Scara 1:500	Obiect LUCRARI RUTIERE	
		Data Iunie 2025	Planşa PLAN DE SITUATIE	