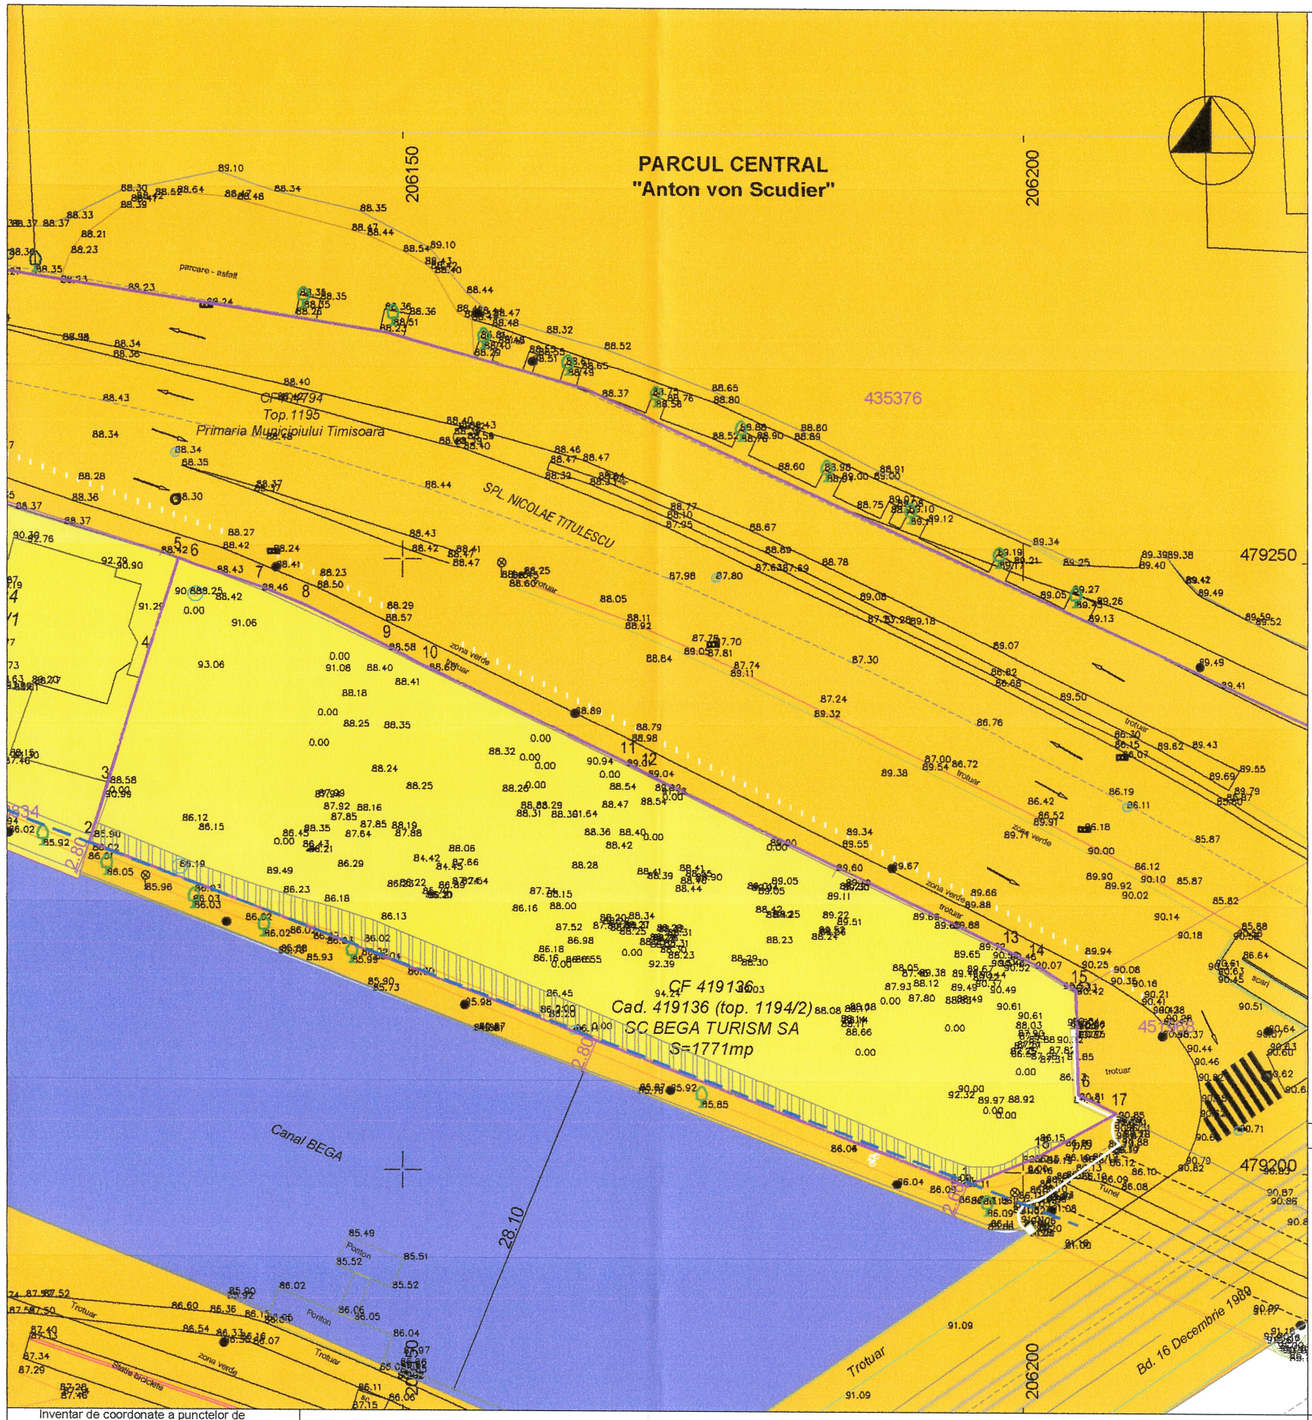

Inventar de coordonate a punctelor de contur Proiectie stereografica 70'

Nr. Pct.	Coordonate pct.de contur		Lungimi laturi D(i,i+1)
	X [m]	Y [m]	
1	479198.888	206195.376	75.870
2	479226.843	206124.844	4.666
3	479231.315	206126.175	11.099
4	479241.935	206129.402	8.493
5	479250.035	206131.956	1.458
6	479249.470	206133.300	5.490
7	479247.710	206138.500	4.043
8	479246.150	206142.230	7.343
9	479242.890	206148.810	3.538
10	479241.240	206151.940	17.662
11	479233.570	206167.850	1.955
12	479232.640	206169.570	32.553
13	479218.190	206198.740	2.339
14	479217.140	206200.830	4.059
15	479214.970	206204.260	8.563
16	479206.410	206204.490	3.361
17	479204.918	206207.502	7.163
18	479201.358	206201.286	6.405

Responsabilitatea identificarii corecte a planurilor parcelare si a determinarilor topografice revine persoanei autorizate.

LEGENDA

LIMITE

- Limita teren studiat prin P.U.D./ Limita proprietate
- Limite parcele existente
- Zona protectie Canal Bega - 3 m

PROPRIETATE

- Teren proprietate publica de interes national
- Teren proprietate publica de interes local
- Teren proprietate privata a persoanelor fizice sau juridice
- Teren proprietate privata a persoanelor fizice sau juridice cu servitute de trecere inscrisa in CF

DIRECTIA JUDETEANA PENTRU CULTURA SERE MESTI TIMISOARE AVIZ

ORDINUL ARHITECTILOR DIN ROMÂNIA 348 Călin PASCU Arhitect cu drept de semnătură

P&B ARHITECTI ASOCIATI PBAA TIMISOARA CUI 46161927

VIZAT C.J.T.	VIZAT PRIMARIE	STAMPILA SPECIALIST RUR
		REGISTRUL URBANISTILOR DIN ROMANIA RUR Laura Eugenia E. MĂRCULESCU arhitect DE SPECIALIST CU DREPT DE SEMNATURA

VERIFICATOR			REFERAT
VERIFICATOR			REFERAT

P B A A

P&B ARHITECTI ASOCIATI

Timisoara, str. Gen. Henri Berthelot nr.7,CIF 46161927, e-mail: office@pbaa.ro

SEF PROIECT	arh. Calin Pascu	scara:	1:500
PROIECTAT	arh. Calin Pascu		
DESENAT	arh. Calin Pascu	data:	mai 2026
	arh. Magda Birlan		
VERIFICAT	arh. Laura Marculescu		

beneficiar: SC BEGA TURISM SA

den. lucrare: PUD - CONSTRUIRE IMOBIL S+P CU FUNCTIUNEA RESTAURANT SI SERVICII CONEXE, PARCARE, ACCES AUTO SI IMPREJMUIRE

adresa: TIMISOARA, splaiul SPIRU HARET nr. 9, CF nr. 419136, jud. Timis

pr. nr.: **60/2025**

faza : **PUD**

plansa:

OBIECTIVE DE UTILITATE PUBLICA

nr.plansa: U04

revizia : 01