


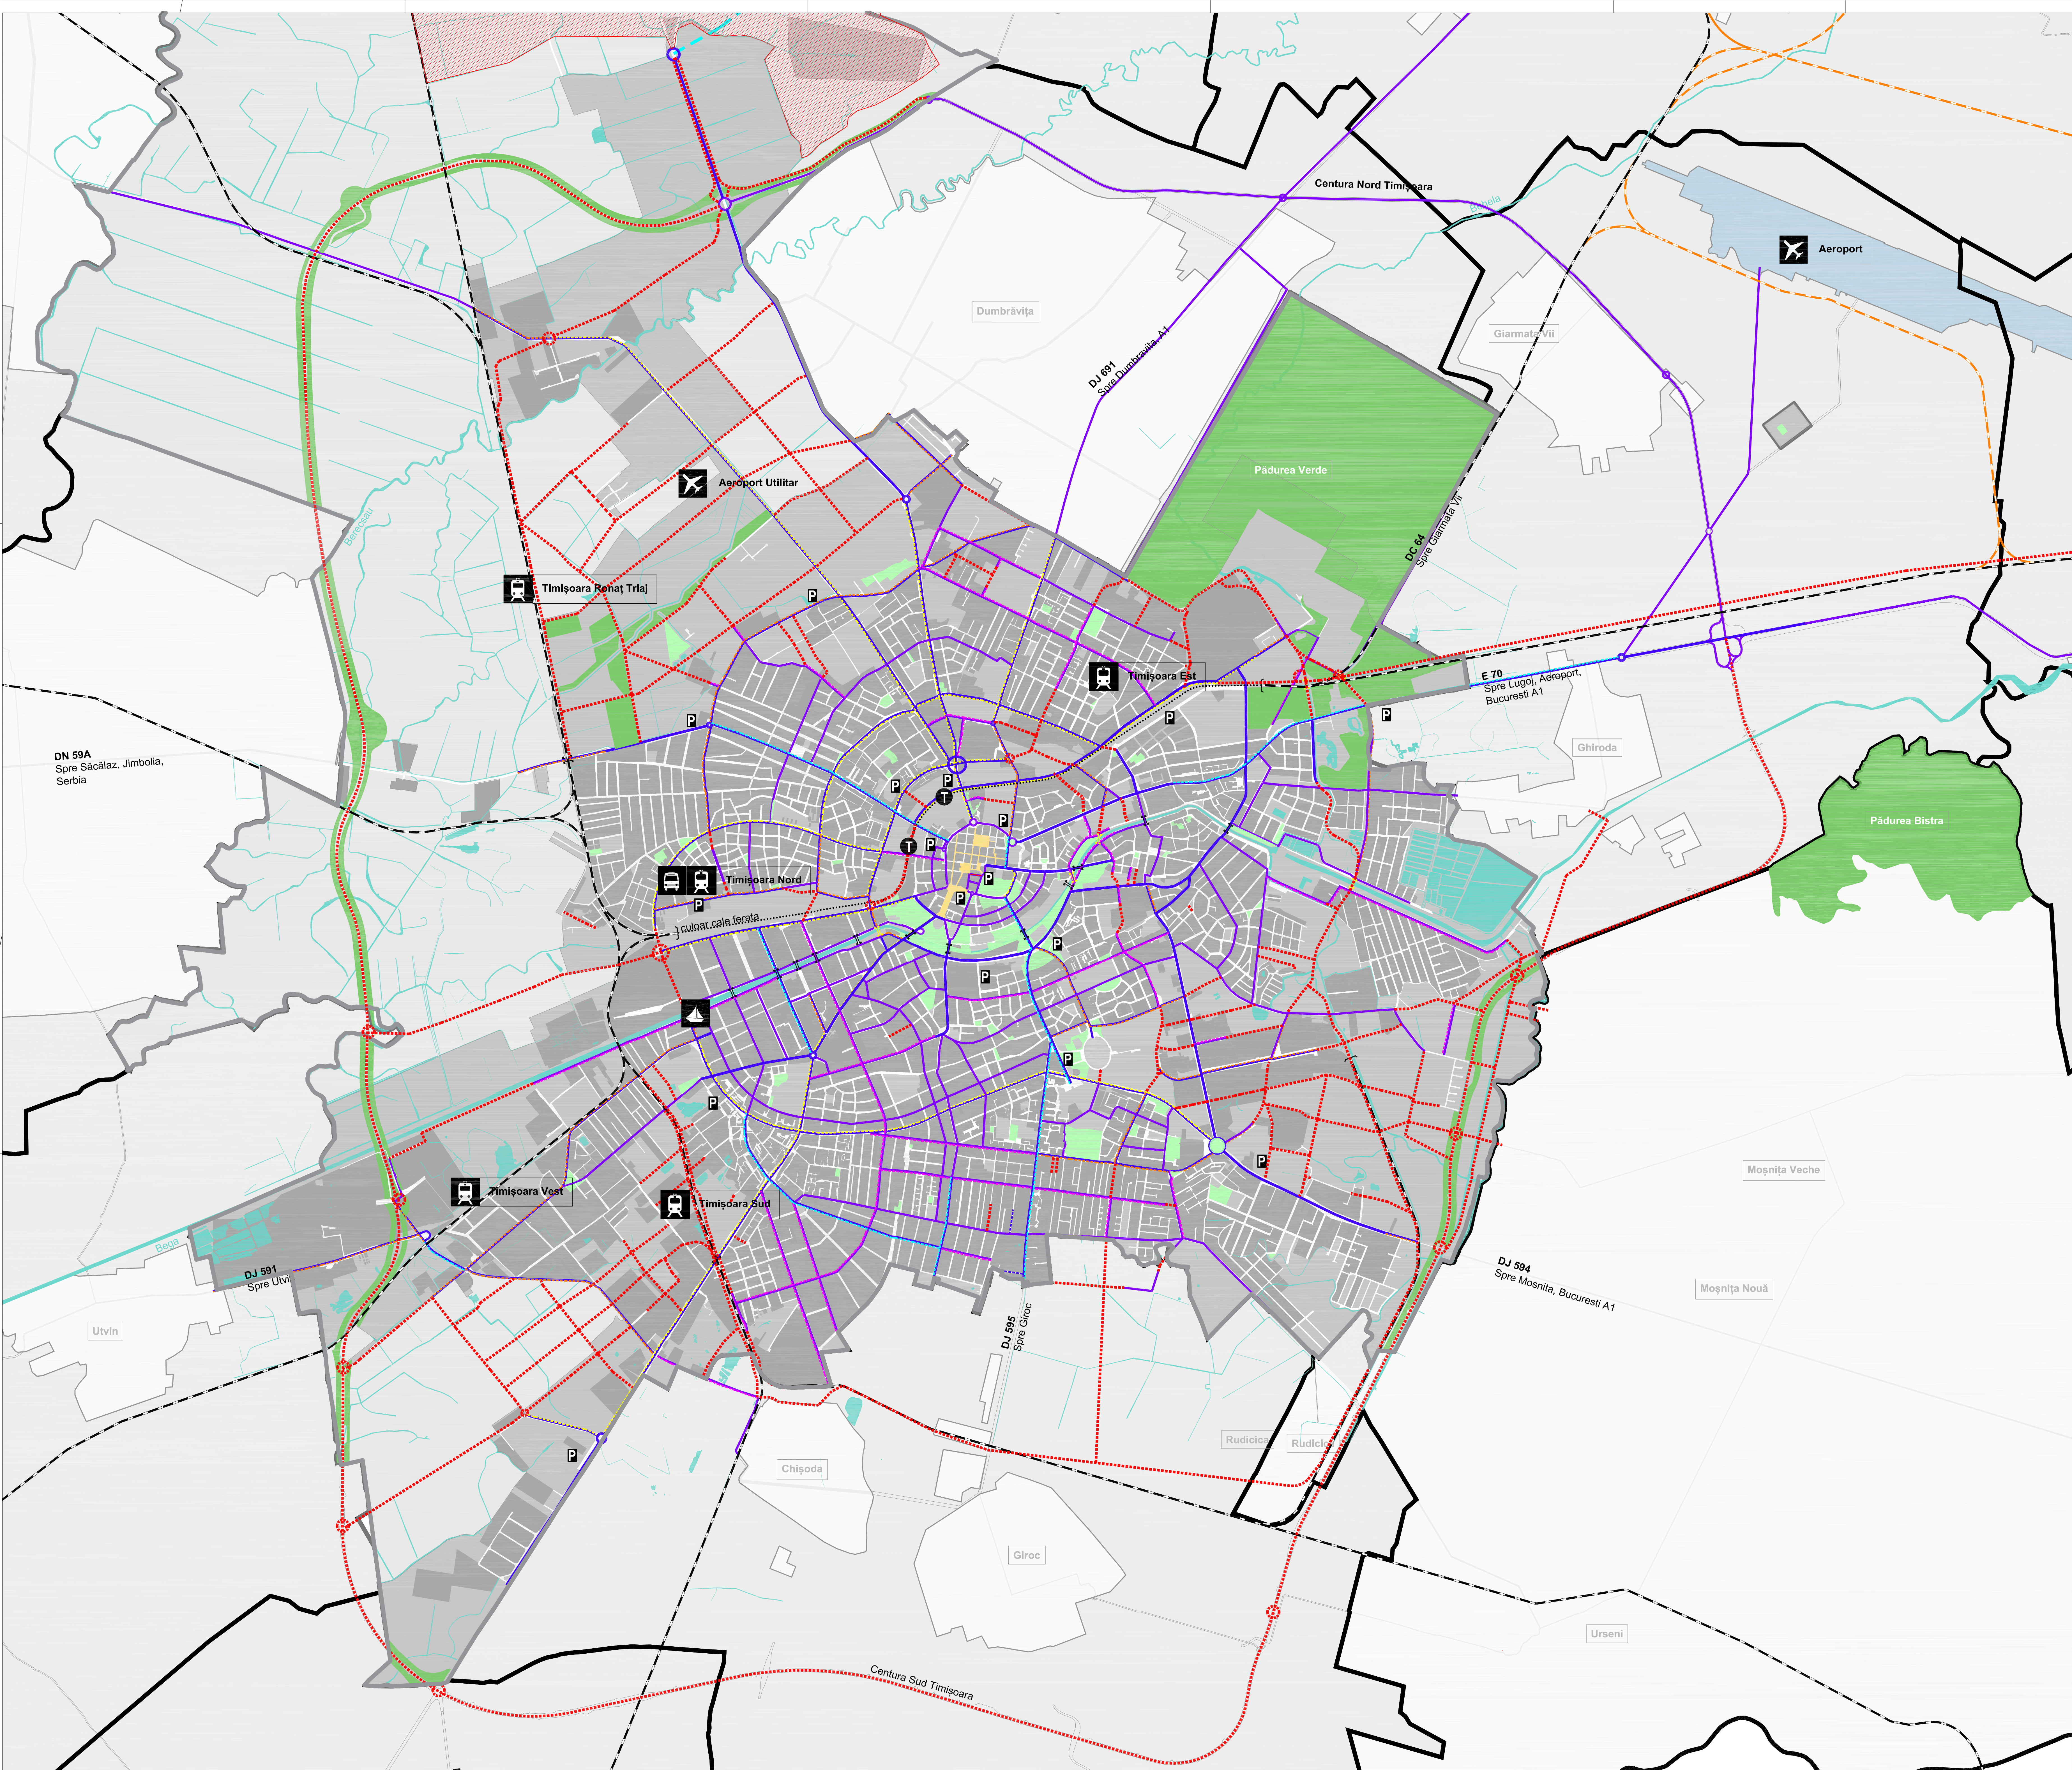

N

LIMITE

TERITORIU ADMINISTRATIV

ZONA INTRAVILAN

ZONA CONSTRUITA

STRĂZI

ARTERA MAJORA
4 benzi de circulație

ARTERA MAJORA
2 benzi de circulație

EXTINDERE ARTERA MAJORA
de la 2 benzi de circulație la 4 benzi de circulație

EXTINDERE ARTERA MAJORA
de la 4 benzi de circulație la 6 benzi de circulație
și benzi pentru transport public dedicat

MODIFICARE PROFIL
2 benzi cu profil schimbat

MODIFICARE PROFIL
4 benzi cu profil schimbat

PROPOUNERE DE ARTERE NOI DE
CIRCULAȚIE

CALE FERATA SUBTERANANA

CALE FERATA SUPRATERANA

CALE FERATA SUPRATERANA PROPUA

DRUM EXPRES - descarcare autostrada

SUPRAFETE PIETONALE

APE

ZONA VERDE

PADURE

GARA

AEROPORT

AUTOGARA PROPUA

PORT PROPUA

POD / PASAJ
EXISTENT / PROPUA

LOCATIE POSIBILA PENTRU PARCAJ PUBLIC,
SUBTERAN SAU SUPRATERAN

PROFILI TRANSVERSAL PROPUA
(vezi anexa 6)

STATIE TRANSPORT IN COMUN INTERMODAL
VELO, AUTO, FEROVIAIR

NOTA

Pentru întocmirea prezentei planșe au fost folosite informațiile puse la dispoziție de Primăria Municipiului Timișoara, sau de către alte instituții sau societăți comerciale prin intermediul Primăriei Municipiului Timișoara.

Proiectanții își asumă dreptul de a se baza pe aceste date și informații și a le considera exacte și complete, fără a avea obligația de a le verifica în mod independent exactitatea și complexitatea.

Proiectanții nu își asumă responsabilitatea pentru exactitatea și corectitudinea informațiilor preluate din documentele avute la dispoziție.

0m500m1km2.5km

Beneficiar

Municipiul Timișoara

Int. C.D. Lugoj, nr. 1, 300030 Timișoara, jud. Timiș
tel./ fax: 0256408300/0256490635
eMail: primariatm@primariatm.ro
www.primariatm.ro

Asociații contract

s.c. planwerk s.r.l.
arhitectură + urbanism
str. Clemenceau 3, 400021, Cluj Napoca
0254439488, eMail: office@planwerkcluj.org
www.planwerkcluj.org

s.c. VITAMIN Architects s.r.l.
bd. 3 August 1919, nr. 6, 300092, Timișoara
tel./fax: 0256433550
www.vitamin.ro

s.c. IHS Romania s.r.l.
str. Victor Eftimiu, nr. 5-7, 010153 București
tel./fax: 0213137475, eMail: office@ihs-romania.ro
www.ihs-romania.ro

s.c. PROIECT BIHOR s.a.
str. General Magheru, nr. 23, 410057 Oradea
tel.: 0259415027, fax: 0259415353
eMail: proiect.bihor@rdsor.ro
www.proiect-bihor.ro

Proiectant general

s.c. planwerk s.r.l.
arhitectură + urbanism

arh. Eugen Panescu

s.c. VITAMIN Architects s.r.l.

arh. Paul Buchet

s.c. IHS Romania s.r.l.

arh. Nicolae Taralunga

s.c. PROIECT BIHOR s.a.

dir. gen. ing. Marius Coste

REGLEMENTARI URBANISTICE _ RETEAUA STRADALA PE CATEGORII DE
IMPORTANTA - SITUATIA PROPUA _ REVIZIA FINALA

Proiectant de
specialitate

s.c. planwerk s.r.l.
arhitectură + urbanism
Eugen Panescu | Tudor Panescu

s.c. VITAMIN Architects s.r.l.
arh. Paul Buchet

PLANUL
URBANISTIC
GENERAL 2012

U05

Nr. contract echilator:
190 / 08.10.2010

Nr. contract proiectant
190 / 08.10.2010

Nr. proiect
U190TM

Data
01.08.2023

Scara
1:20 000