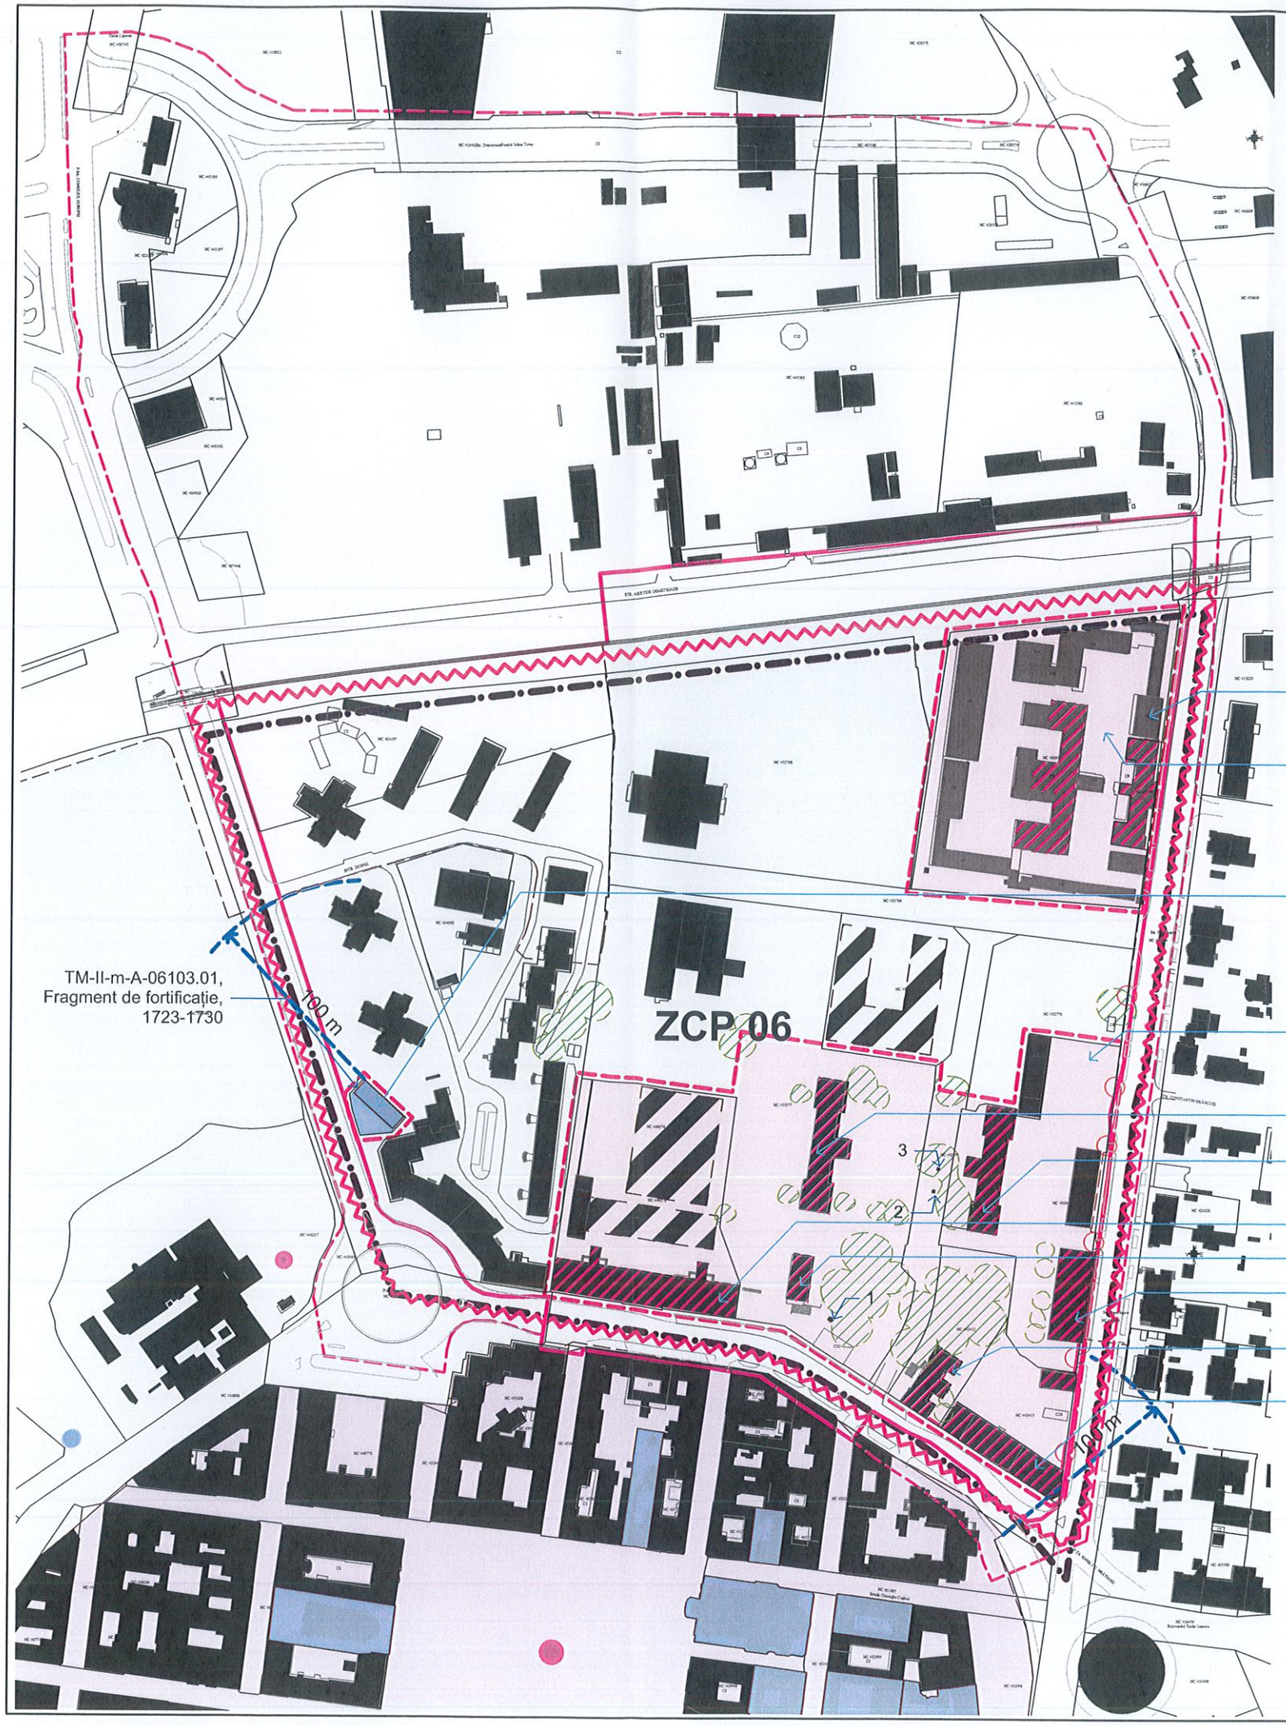

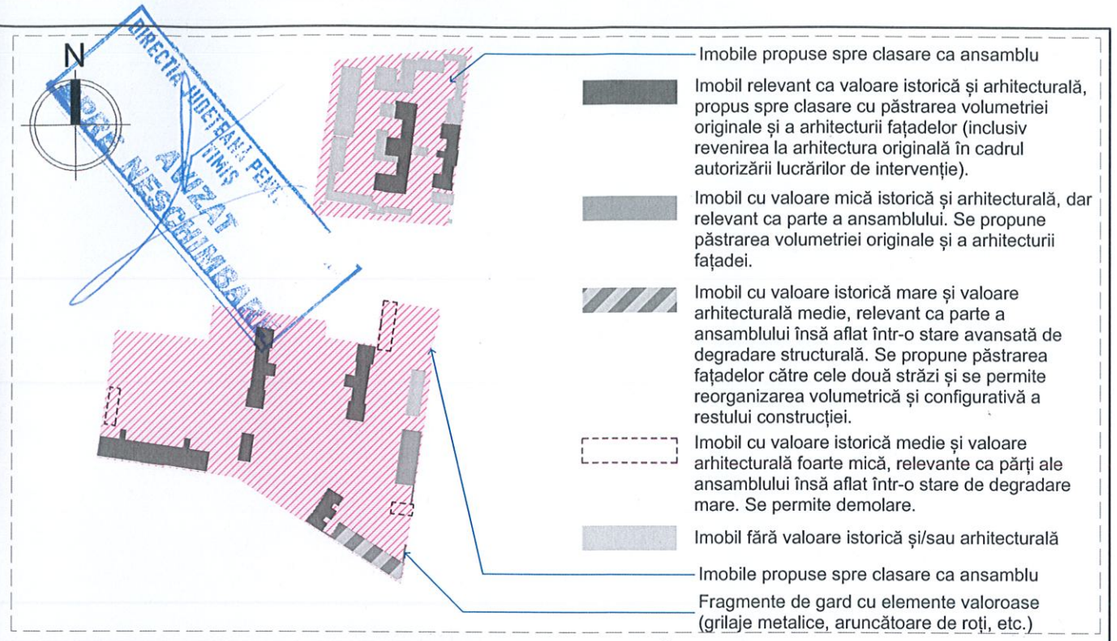

Imobile propuse spre clasare ca ansamblu

Imobil relevant ca valoare istorică și arhitecturală, propus spre clasare cu păstrarea volumetriei originale și a arhitecturii fațadelor (inclusiv revenirea la arhitectura originală în cadrul autorizării lucrărilor de intervenție).

Imobil cu valoare mică istorică și arhitecturală, dar relevant ca parte a ansamblului. Se propune păstrarea volumetriei originale și a arhitecturii fațadei.

Imobil cu valoare istorică mare și valoare arhitecturală medie, relevant ca parte a ansamblului însă aflat într-o stare avansată de degradare structurală. Se propune păstrarea fațadelor către cele două străzi și se permite reorganizarea volumetrică și configurativă a restului construcției.

Imobil cu valoare istorică medie și valoare arhitecturală foarte mică, relevante ca părți ale ansamblului însă aflat într-o stare de degradare mare. Se permite demolare.

Imobil fără valoare istorică și/sau arhitecturală

Imobile propuse spre clasare ca ansamblu

Fragmente de gard cu elemente valoroase (grilaje metalice, aruncătoare de roți, etc.)

EVIDENȚIEREA IMOBILELOR PROPUSE SPRE PROTECȚIE DUPĂ CATEGORIILE DE INTERVENȚII PERMISE

scara 1:5000

Tribunalul și Parchetul Militar și Penitenciarul Timișoara

SUBZONA 2: Tribunalul și Parchetul Militar și Penitenciarul Timișoara
Imobile care făceau inițial parte din arealul destinat funcțiunilor militare și cu rol administrativ, care în urma operațiilor urbanistice și topografice contemporane și-au pierdut legătura cu restul imobilelor.

SUBZONA 3: Fragment de fortificație.
Fragment de fortificație izolat de restul fragmentelor de fortificație, păstrat fără legătură cu acestea (de vizibilitate sau de configurație) și izolat ca și caracter în cadrul cvartalului

SUBZONA 1: ansamblul fostelor clădiri aparținând cazărmilor Ferdinand (Nandor) și Fejervary
ansamblu ocupat cu construcții datând din aceeași perioadă constructivă și/sau având funcțiuni similare inițial, legate de aceeași entitate (inițial două cazărmi distincte învecinate, areal militar)

Facultatea de Litere, Istorie și Teologie UVT

Asociația Memorialul Revoluției

Facultatea de Arte și Design UVT

Ring bursier aparținând F.E.A.A. UVT

Căminul de militar de garnizoană

Platforma de cercetare și formare multidisciplinară Nicolas Georgescu Roengen (Laboratorare de cercetări avansate de mediu UVT)

Arsenalul armatei, ulterior cantină (popotă)

LEGENDĂ INDICATORI:
1. Bustul lui Constantin Brîncuși, 2012
2. Monumente comemorative
3. Fragment din zidul Berlinului

LEGENDĂ

- Zonă de studiu
- Zonă de implantare
- Limite parcele contemporane
- Construcții existente
- Construcții în curs de edificare
- Limite situri arheologice delimitate prin PUG în curs de avizare*
- Limite zone de protecție situri arheologice delimitate prin PUG în curs de avizare*
- Imobil clasat (LMI 2015)
- Sit clasat (LMI 2015)
- Monumente de for public clasate (LMI 2015)
- Zona de protecție a monumentelor conform documentație specifică PUG în curs de avizare
- Contur zonă contruită protejată propusă prin documentație de specialitate PUG în curs de avizare
- Zonă cu substrat istoric identificată
- Sub-zone istorice de referință identificate
- Zone coerente nou identificate cu valoare istorică
- Imobile propuse spre clasare
- Porțiuni de gard istoric
- Porți de acces în fosta incintă militară
- Vegetație relevantă în zona de intervenție, poziție relativă

* PUG în curs de avizare a primit avizul Ministerului Culturii pentru documentația de specialitate, aviz MC nr. 382/U/2016

PO 02 PLAN CU EVIDENȚIEREA ZONELOR ȘI SUBZONELOR ISTORICE DE REFERINȚĂ ȘI IMOBILE PROPUSE SPRE CLASARE, INCLUSIV EVIDENȚIEREA INTERVENȚIILOR PERMISE

BÂLDEA MAJA BIROU INDIVIDUAL DE ARHITECTURĂ
str. johann nepomuk preyer nr. 31, et. 1, ap. 12 / timisoara / romania /
tel. 0040 0726311007 / maja.baldea@gmail.com

specificatie	nume	semnatura	scara
specialist atestat MC	dr.arh. Maja BALDEA atestat MC nr. 425 S/03.02.2011		1:3000
colaborator	ist.artă Marius MOLDOVAN		data 22.07.2022

PROIECT /
Studiu preliminar PUZ
STUDIU ISTORIC ZONAL
Evoluția amplasamentului Cazărmii U, Timișoara

PLANȘA / Evidențierea zonelor și subz. istorice de referință și imobile propuse spre clasare, inclusiv evidențierea intervențiilor permise

Stud. ist. nr. 39 / 2022
faza Studiu istoric zonal SIZ
pl no SIZ. PO 02

MINISTERUL CULTURII ROMÂNIA

BÂLDEA MAJA CIF 31077535 BIROU INDIVIDUAL DE ARHITECTURĂ