ANEXA 2

Anexa 16

Plan de amplasament si delimitare a imobilului

Scara 1:1.000

Nr. cad/Nr. top	Nr. Cad. Nou.	Suprafața masurată a imobilului (mp)	Adresa imobilului
1714/2/1/1		2 250	Intravilan, Loc. Timisoara, Str. Calea Aradului, Nr. 3, Jud. Timis

Nr. Carte funciara	Unitatea Administrativ Teritorială (UAT)
423277	Timisoara

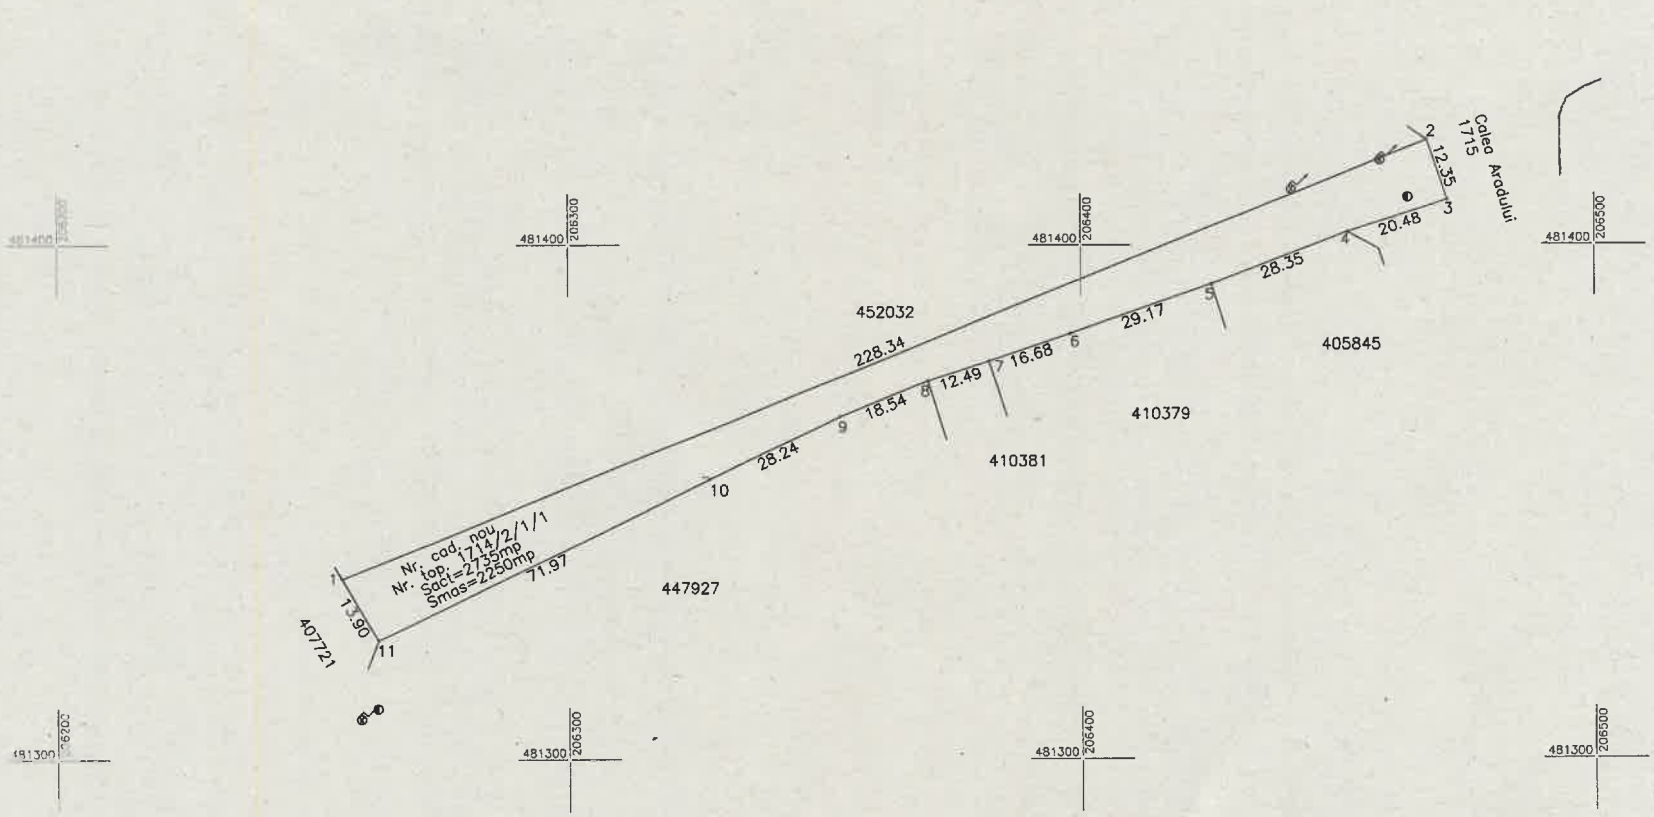

A. Date referitoare la teren

Număr parcela	Categorie de folosință	Suprafață (mp)	Mențiuni
1714/2/1/1	Curti Constructii	2250	
Total		2250	

B. Date referitoare la construcții

Cod	Destinație	Suprafață construită la sol (mp)	Mențiuni
Total			

Suprafață totală masurata a imobilului = 2250 mp

Suprafața din act = 2 735 mp

Executant PROMETER M&G SRL
Clasa I
Certificat de autorizare seria RO-B-J nr. 2879/2024
Galiciu Adrian-Zeno
Categoria D Certificat de autorizare Seria RO-B-F nr. 1501/2012
Confirm executarea măsurătorilor la teren, corectitudinea întocmirii documentației cadastrale și concordanța acesteia cu realitatea din teren
Data 2025

GALICIU ADRIAN-ZENO

Digitally signed by GALICIU ADRIAN-ZENO
DN: c=RO, l=TIMISOARA, o=PROMETER M&G SRL, sn=GALICIU, givenName=ADRIAN-ZENO, serialNumber=20050624SGAZ2, pseudonym=CAHEN-DORIN-STEFAN, cn=GALICIU ADRIAN-ZENO
Date: 2025.01.28 12:01:25 +02'00'

Srdjan Rankov

Semnat digital de Srdjan Rankov
Data: 2025.03.05 11:27:28 +02'00'

Inspector
Confirm introducerea imobilului în baza de date integrată și atribuirea numărului cadastral