


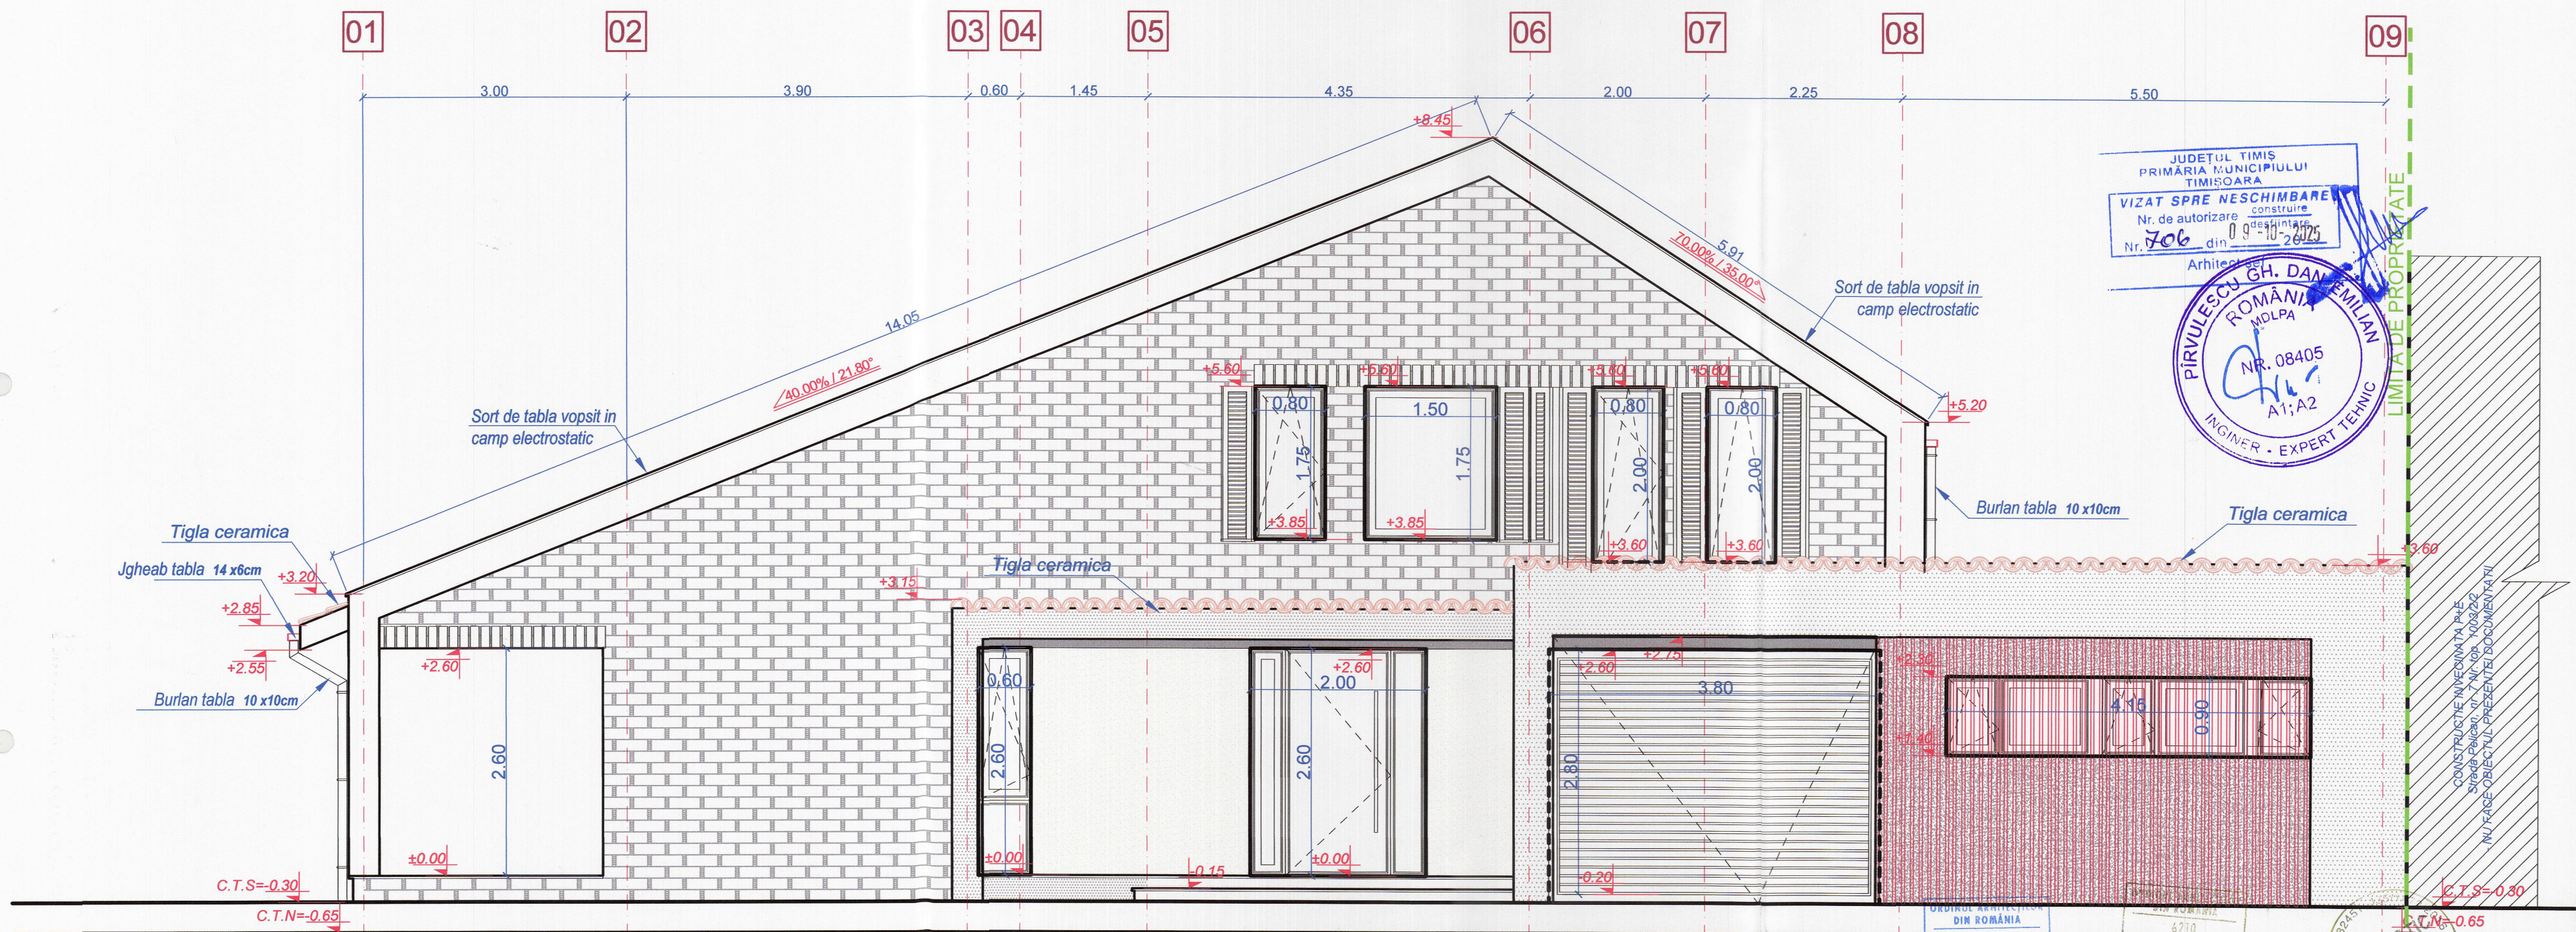

-  Tigla ceramica - caramiziu NCS: S 3050-Y50R
-  Tencuiala decorativa silicata colorata in masa-sort 2mm-ALB NCS: S 0500-N
-  Tencuiala decorativa silicata colorata in masa-sort 2mm-ocru NCS: S 1005-Y10R
-  Tencuiala decorativa silicata colorata in masa-sort 2mm-negru NCS: S 9000-N
-  Placare caramida aparenta caramiziu NCS: S 3050-Y50R

C.T.N. = -0.65 fata de ± 0.00
C.T.S. = -0.30 fata de ± 0.00

Construcția se încadrează în categoria "D" de importanță (conf. HGR nr. 766/1997) și clasa III de importanță (conf. P100-13).

Verificator / expert	Nume	Semnatura	Cerinta	Referat / expertiza Nr. / data	Faza:
ARHIBIOTIC TM			S.C. ARHIBIOTIC TM S.R.L. Timisoara, Str. Ionel Velicosanu Nr. 4, Cam. 1 Biroul Reg.Com. 336/1472/2016 C.U.I. RO 36062451 E-mail: arhibiotictm@gmail.com	Beneficiar: CORLAN CORNELIU Amplasament: Mun. Timisoara, str. Pelicanului, nr. 5, jud. Timis C.F. 428042 Timisoara, nr. cad. 428042	Proiect nr.: 02-COR-25
Sef proiect	Folea Doru	Semnatura	Scara: 1:50	Titlu proiect: MASARDARE SI EXTINDERE LOCUINTA. MODIFICARI INTERIOARE, AMEJAJARE TERASA SI MODIFICARE IMPREJMUIRE.	DTAC+ PTH
Proiectat	Folea/Tulbure	Data:	03. 2025	Titlu plansa: FATADA PRINCIPALA -propus-	Plansa nr: 24 A
Desenat	Tulbure Radu				