

DEMOLARE IMOBIL P SI
CONSTRUIRE LOCUINTA
UNIFAMILIALA IN REGIM DE
INALTIME P, REFACERE
IMPREJMUIRE




Jud. Timis, Mun. Timisoara, Str. Homorod, nr.12
Carte Funciara nr 419229
Numar cadastral 419229

Beneficiar:

S teren= 394mp
Sc existent= 97,36 mp
Sd existent= 97,36mp
Su existent= 78,50 mp
POT existent= 24,71%
CUT existent=0,24
S pavaj= 3 mp
S spatiu verde= 293,64 mp
% spatiu verde=74,5 %

Sc casa propusa= 131.30 mp
Sd casa propusa= 131.30 mp
Su casa propusa= 90.15 mp
POT propus= 33.32%
CUT propus=0,33
S pavaj propus= 35.14 mp
S spatiu verde rezultat= 227.56 mp
% spatiu verde=57 %

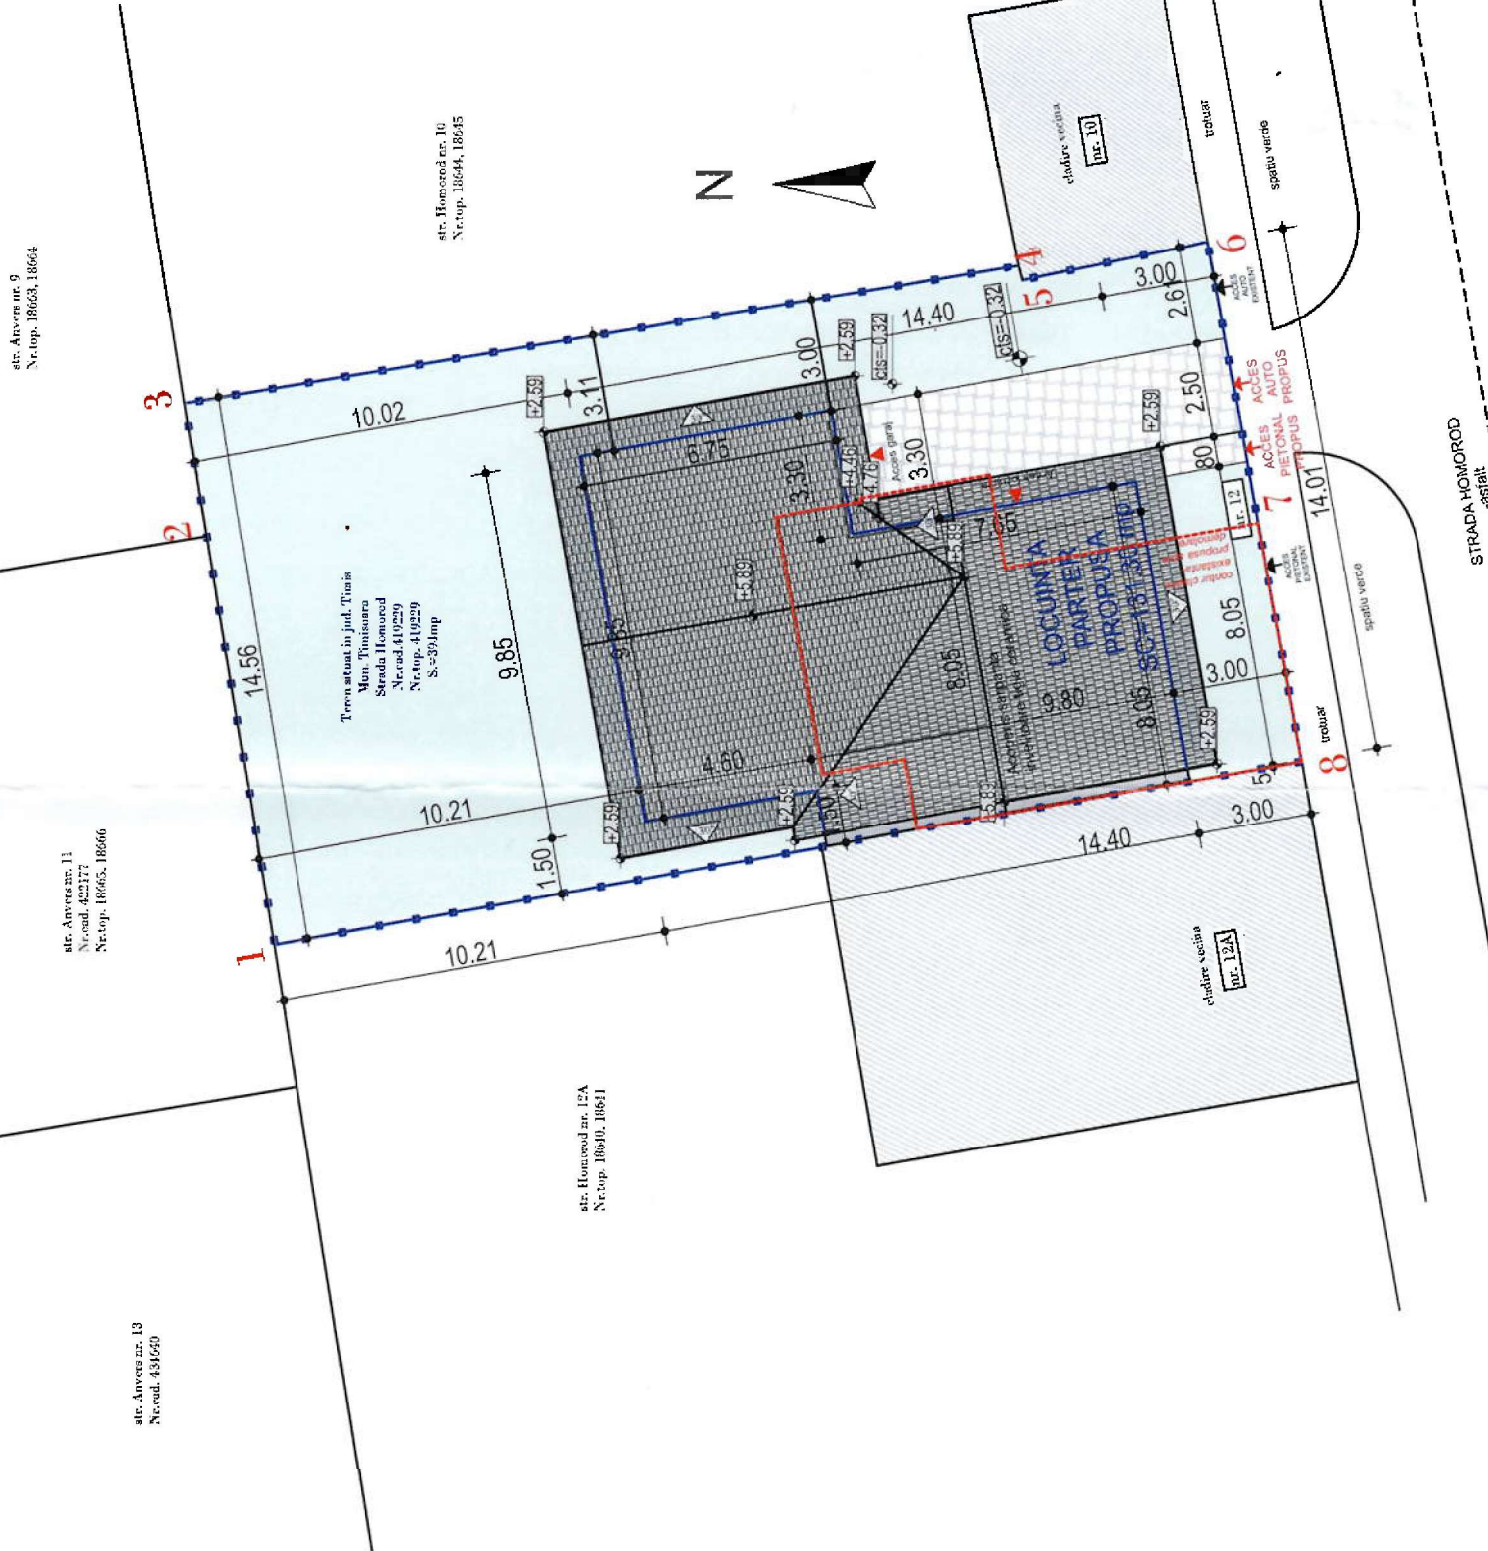

INVENTAR DE COORDONATE			
Sistem de proiectie: stereografic 1970			
Pct.	x	y	
1	203287.1	480234.8	
2	203291.9	480207.6	
3	203298.4	480208.8	
4	203305.7	480210.1	
4	203304.7	480214.9	
4	203305.1	480215.1	
4	203301.5	480237.2	
4	203298	480236.6	

VERIFICATOR/ EXPERT:	NUME/TITLU:	SEMNATURA:	CERINTA DE CALITATE:	REFERAT / EXPERTIZA; NUMAR SI DATA:
0723 398 529	STUDIO ARH.			
CALITATE ELABORATOR	NUME/TITLU:	SEMNATURA:	SCARA:	TITLU PROIECT: DEMOLARE IMOBIL P SI CONSTRUIRE FAZA:
SEF PROIECT:	arh. Cosmin DUMITRASCU		1:200	LOCUINTA UNIFAMILIALA IN REGIM DE D.T.A.C. +
PROIECTAT:	arh. Andreea ARIBI		DATA: mai 2025	INALTIME P, REFACERE IMPREJMUIRE D.T.A.D.
DESENAT:	arh. Andreea ARIBI			PLAN DE SITUATIE NR.: -PROPUS- A12