


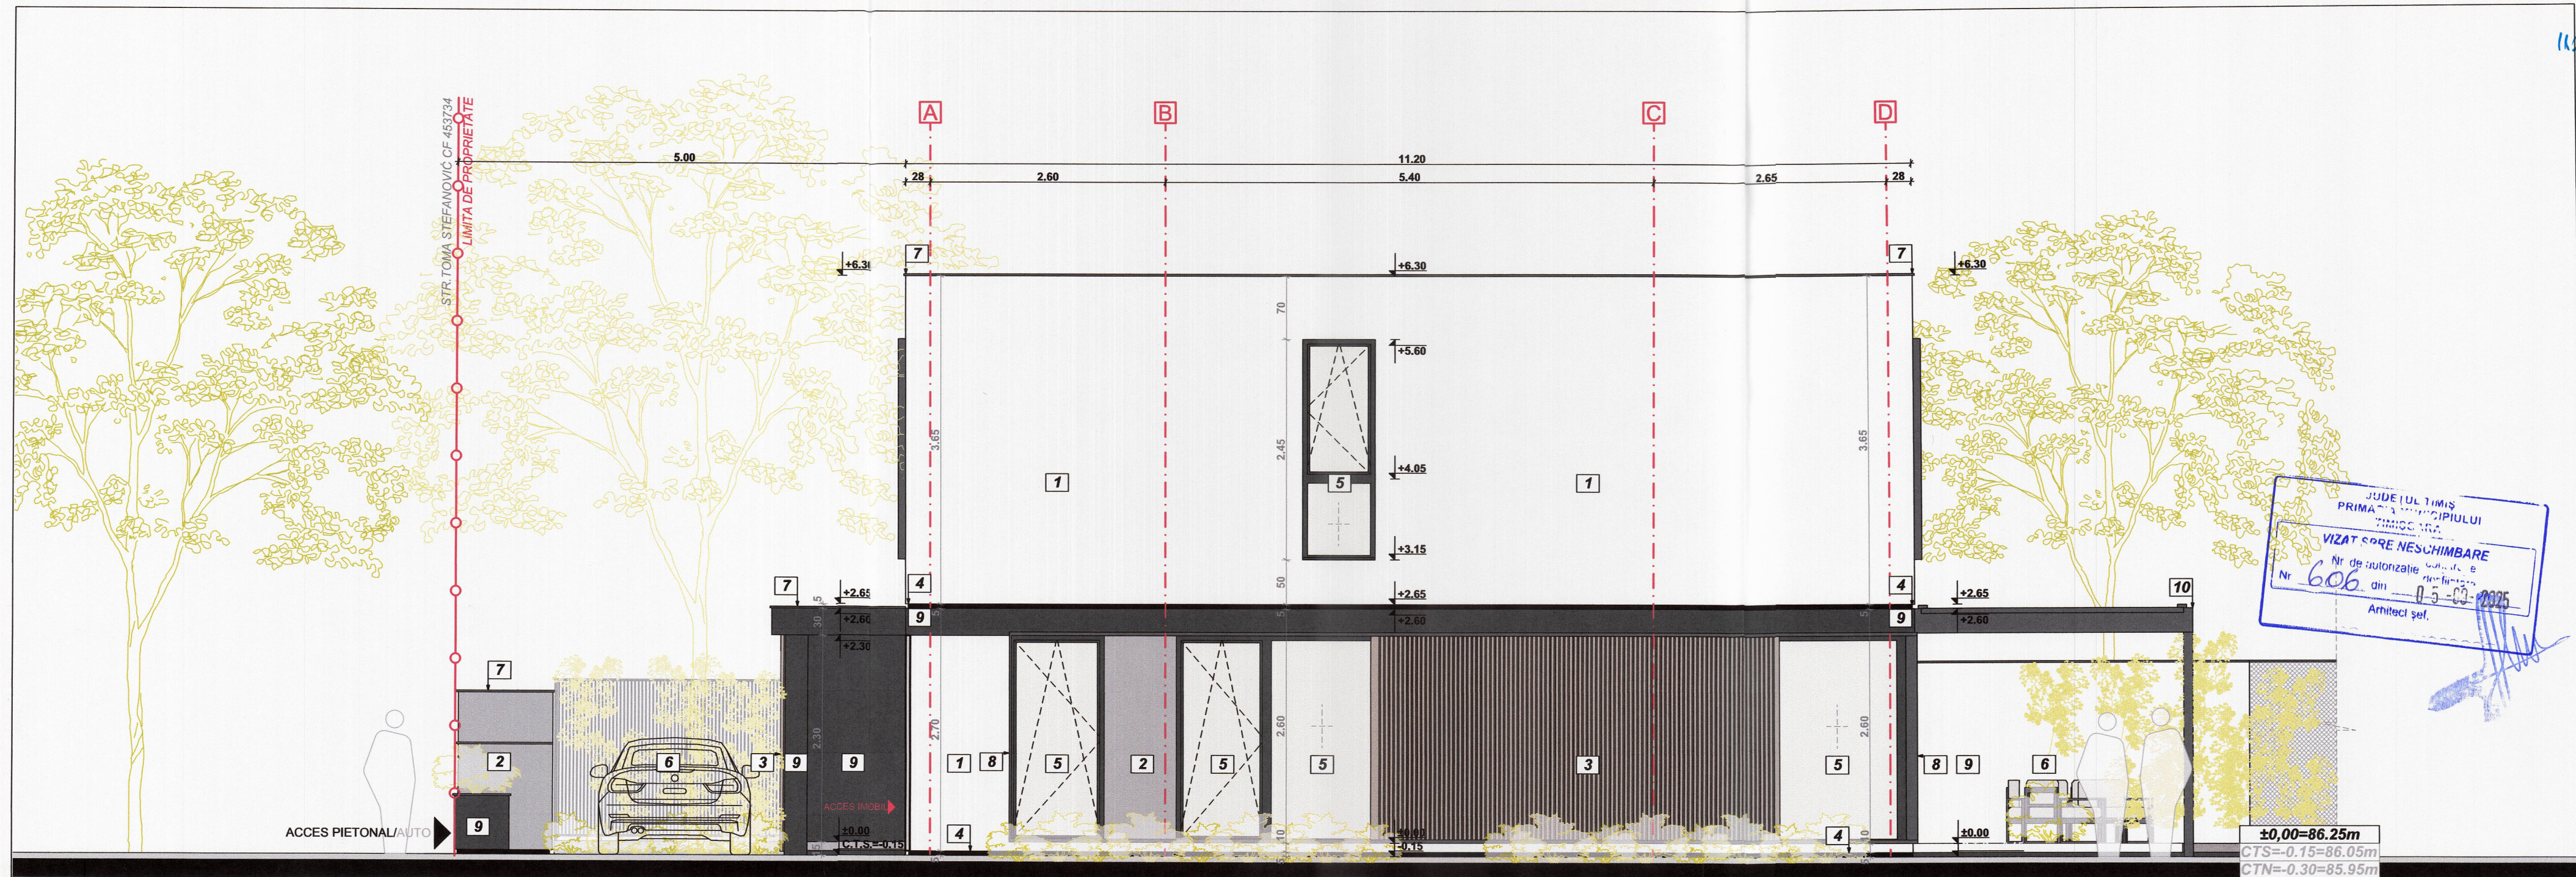

- LEGENDĂ**
- 1 TENCUIALA DECORATIVA, CULOARE ALB - NCS: S 0500-N
 - 2 TENCUIALA DECORATIVA, CULOARE GRI DESCHIS - NCS: S 5500-N
 - 3 RIFLAJ LEMN NATURAL/WPC, CULOARE MARO
 - 4 TENCUIALA DECORATIVA, NUT DECORATIV, CULOARE NEGRU NCS: S 9000-N
 - 5 TAMPLARIE P.V.C., CU FOAIE DE GEAM TRANSPARENT LOW-E, DIN STICLA SECURIZATA SI LAMINATA, TAMPLARIA MOBILA DE LA ETAJ ESTE PREVAZUTA CU TRAVERSA LA H=90CM
 - 6 PANOUL DECORATIV DIN PLATBENZI METALICE/ TABLA METALICA, DISPUSE VERTICAL CU ROL DE IMPREJMUIRE SAU SEPARARE, VOPSITA GRI ANTRACIT, RAL 7016
 - 7 CAPAC ATIC DIN TABLA FALTUITA, PREVAZUT CU PICURATOR, CULOARE GRI - RAL 7016
 - 8 PLATBENZI METALICE CU ROL DE ANCADRAMENT PENTRU FERESTRE, CULOARE GRI ANTRACIT, RAL 7016
 - 9 TENCUIALA DECORATIVA, CULOARE GRI INCHIS - NCS: S 8000-N
 - 10 PERGOLA METALICA BIOCLIMATICA, VOPSITA GRI ANTRACIT, RAL 7016

FAȚADA LATERALĂ DREAPTA

3d sn DESIGN STUDIO
C.U.I. 35029867
S.R.L.
Dumbrăvița, România

ORDINUL ARHITECȚILOR DIN ROMANIA
9376
Eugen ONESCU
Arhitect
cu drept de semnătură

Beneficiar: POENARU PETRE, POENARU GEORGETA, POENARU (f. VAS) DIANA
proiect: "CONSTRUIRE IMOBIL CU 2 APARTAMENTE P+1E, ACCES AUTO, IMPREJMUIRE, AMENAJARE PARCELA ȘI BRANȘARE LA UTILITĂȚI PUBLICE"
amplasament: Mun. Timișoara, jud. Timiș, Str. Dr. Toma Ștefanovici, nr. 2; CF.nr.: 453629 Timișoara, Nr.Cad: 453629
FAȚADĂ LATERALĂ DREAPTA

Expert / Verificator	Nume	Semnatura	Cerinta	Referat/Expertiza/NR./Data
3d sn DESIGN STUDIO S.R.L. C.U.I. 35029867 Str. Conac, nr. 39, Sd. 5, et. 2, Dumbrăvița, jud. Timiș email: 3dsnstudio@gmail.com facebook.com/3dendesignstudio				
Sef Proiect:	Arh. Onescu Eugen			
Proiectant:	Arh. Nikoleta Muncan			
Desenat:	Arh. Nikoleta Muncan			

pr.nr. 11/2025
faza: D.T.A.C.
pl. A-15/A