P.U.Z.

ZONA REZIDENTIALA CU FUNCTIUNI COMPLEMENTARE

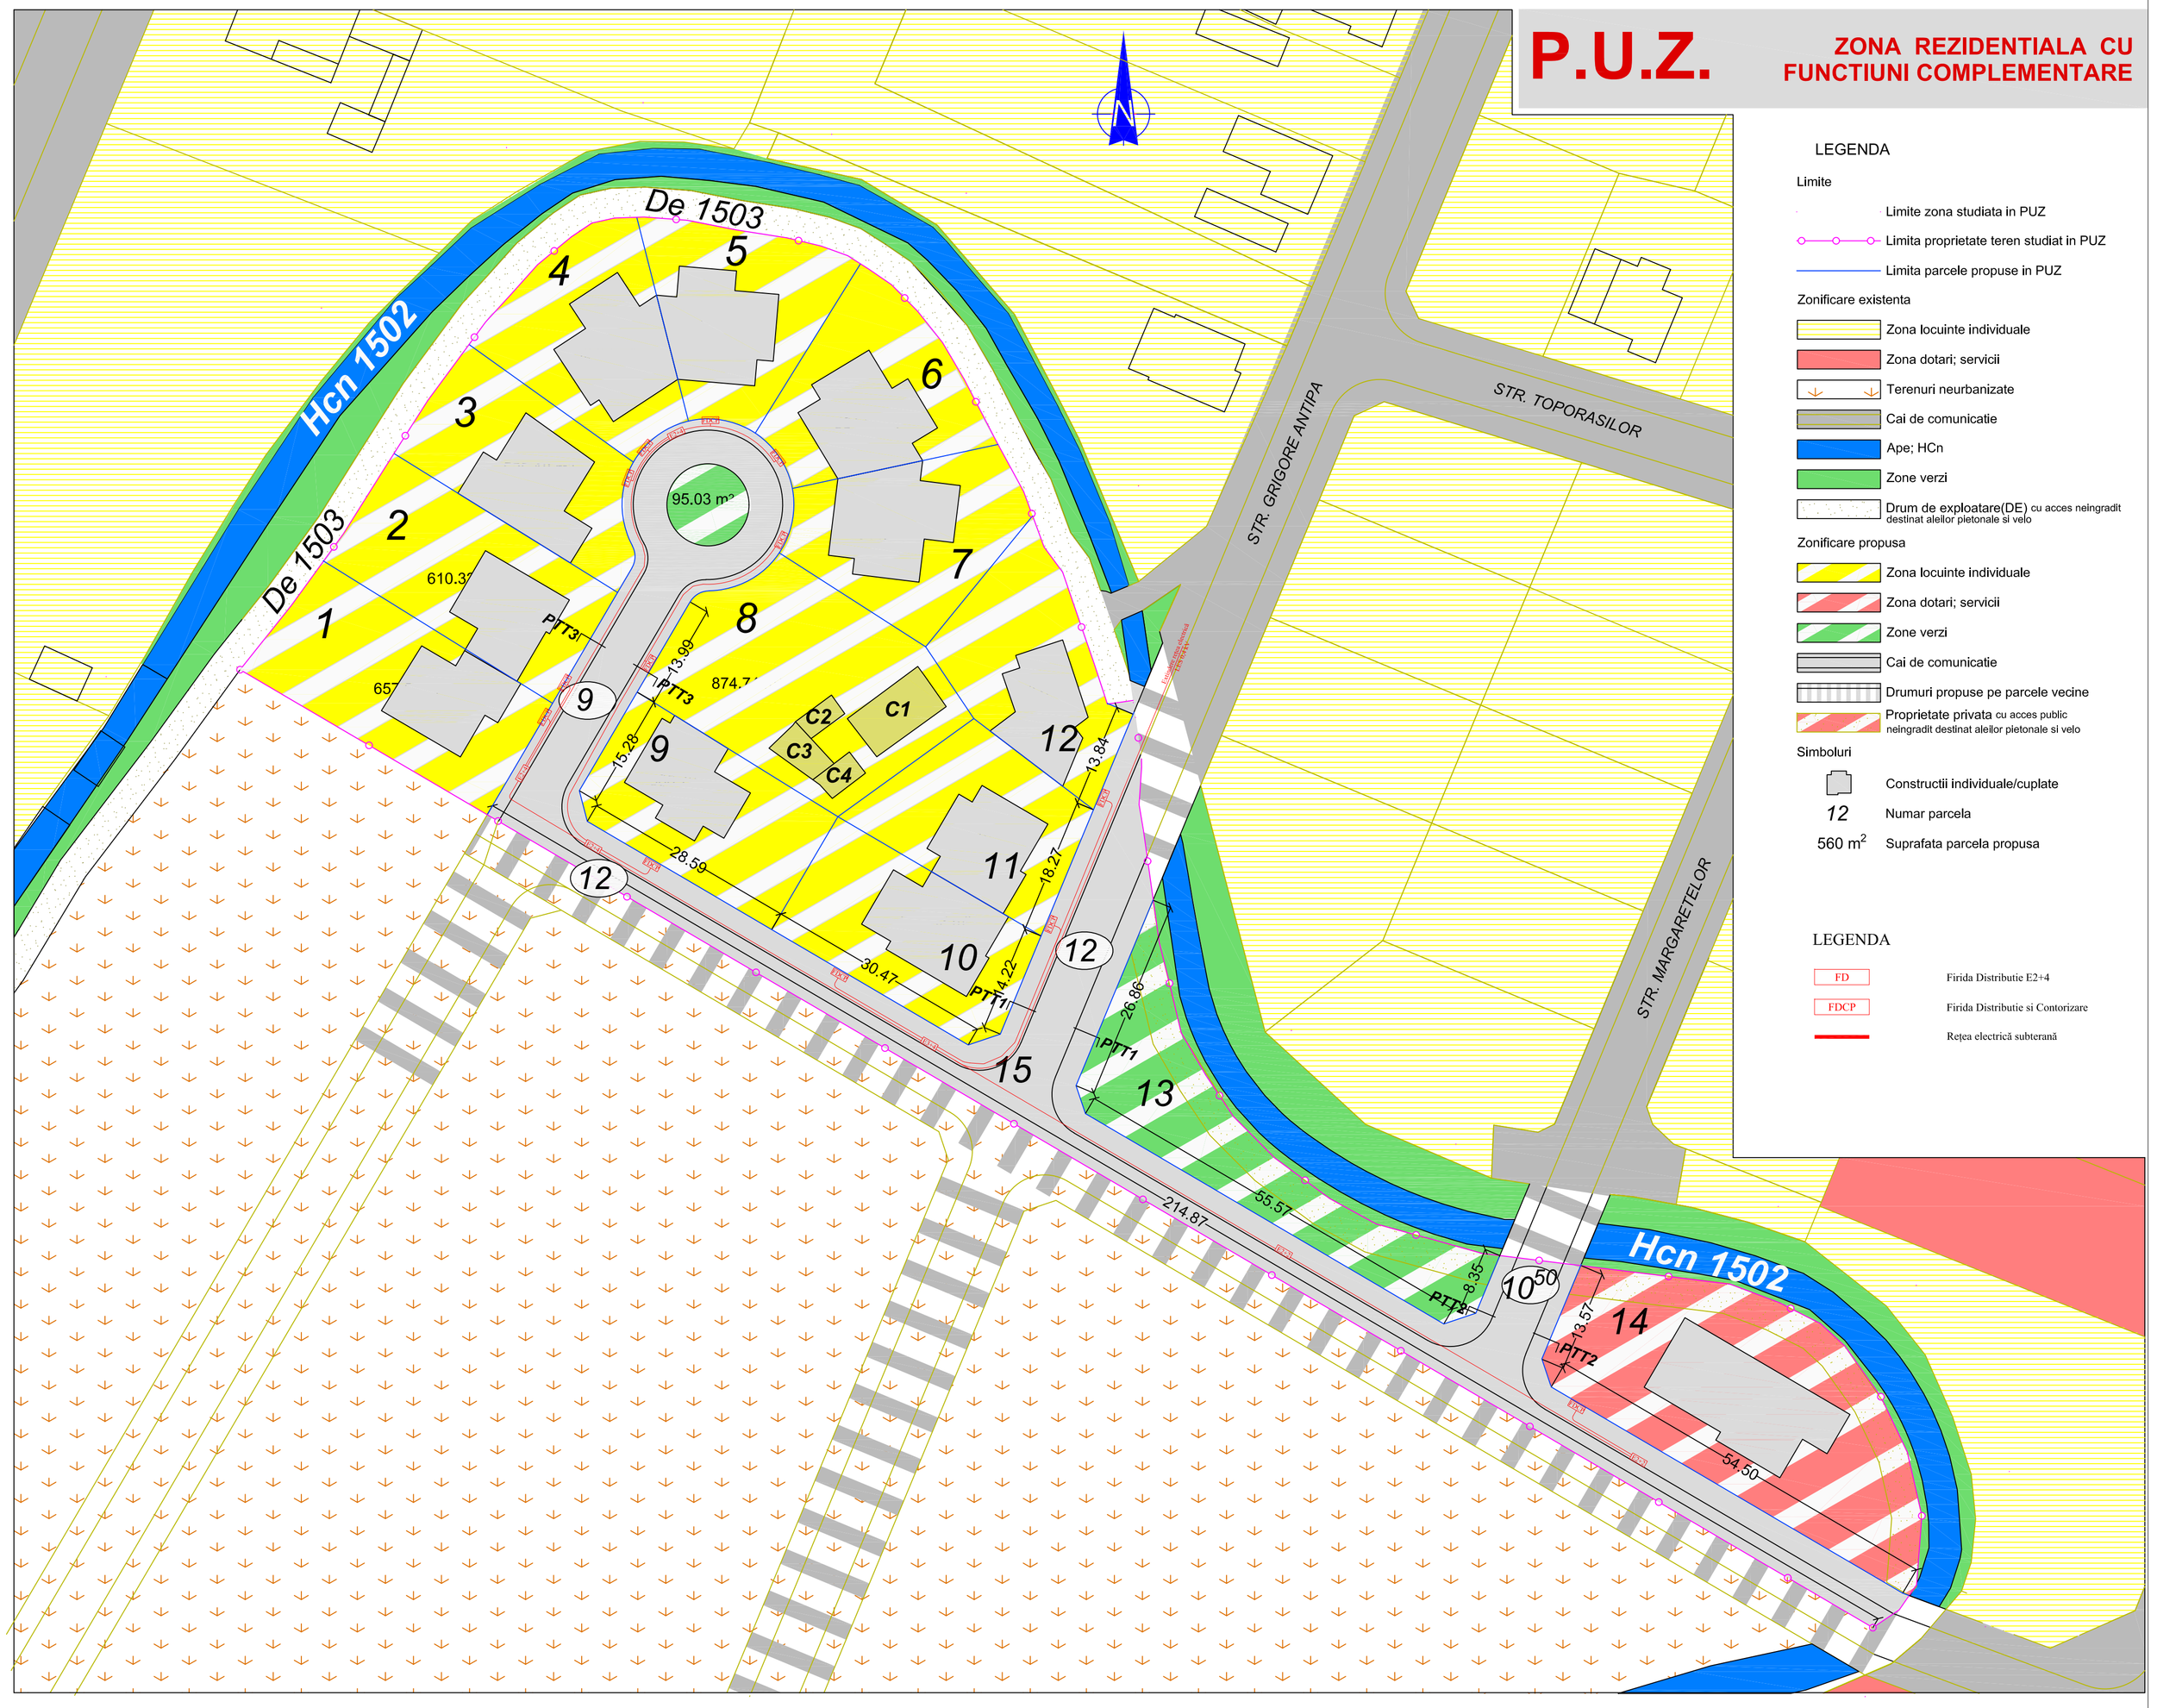

LEGENDA

Limite

- Limite zona studiata in PUZ
- Limita proprietate teren studiat in PUZ
- Limita parcele propuse in PUZ

Zonificare existenta

- Zona locuinte individuale
- Zona dotari; servicii
- Terenuri neurbanizate
- Cai de comunicatie
- Ape; HCn
- Zone verzi
- Drum de exploatare(DE) cu acces neingradit destinat aleilor pietonale si velo

Zonificare propusa

- Zona locuinte individuale
- Zona dotari; servicii
- Zone verzi
- Cai de comunicatie
- Drumuri propuse pe parcele vecine
- Proprietate privata cu acces public neingradit destinat aleilor pietonale si velo

Simboluri

- Constructii individuale/cuplate
- 12 — Numar parcela
- 560 m² — Suprafata parcela propusa

LEGENDA

- FD — Firida Distributie E2+4
- FDCP — Firida Distributie si Contorizare
- Retea electrica subterana

ROMÂNIA TOTAL ENGINEERING SRL TIMIŞOARA

Verificator / Expert	Titlu / Nume	Semnătura	Cerința	Referat / Expertiza nr. / Data

S.C. **ARH-ROM** S.R.L. Jud. Timis, Municipiul Timisoara, Str. Mitropolit Varlaam, nr. 12, ap. 6 ORC: J35/1375/1995, CUI: 8004385, tel. 0256 497 423				Beneficiar: **RATIU TEODOR**	Pr. nr.: **190 / 2021**
PROIECTANT GENERAL				Amplasament: Municipiul Timişoara, Str. Grigore Antipa, nr. 30, C.F. Nr. 432 354, Judeţul Timiş	Pr. nr.: **B52 / 2022**
S.C. **TOTAL ENGINEERING** S.R.L. Jud. Timiş, Timişoara, Str. Martir Marius Crupec, Nr. 14 mail:engineering@yahoo.com					
PROIECTANT DE INSTALAŢII					
Specificaţie	Titlu / Nume	Semnătura	Scara: **1:1000**	Titlul proiectului: **ELABORARE PLAN URBANISTIC ZONAL - ZONĂ REZIDENTIALĂ CU FUNCŢIUNI COMPLEMENTARE**	Faza: **P.U.Z.**
ŞEF PROIECT	**arh. Craculeac Mircea**				
PROIECTAT	**ing. Lăcătuşu Florin**		Data: **05.2022**	Titlul planşei: **INSTALAŢII ELECTRICE PLAN DE SITUAŢIE PROPUS**	Pl. nr.: **IE 01**
DESENAT	**ing. Lăcătuşu Florin**				