
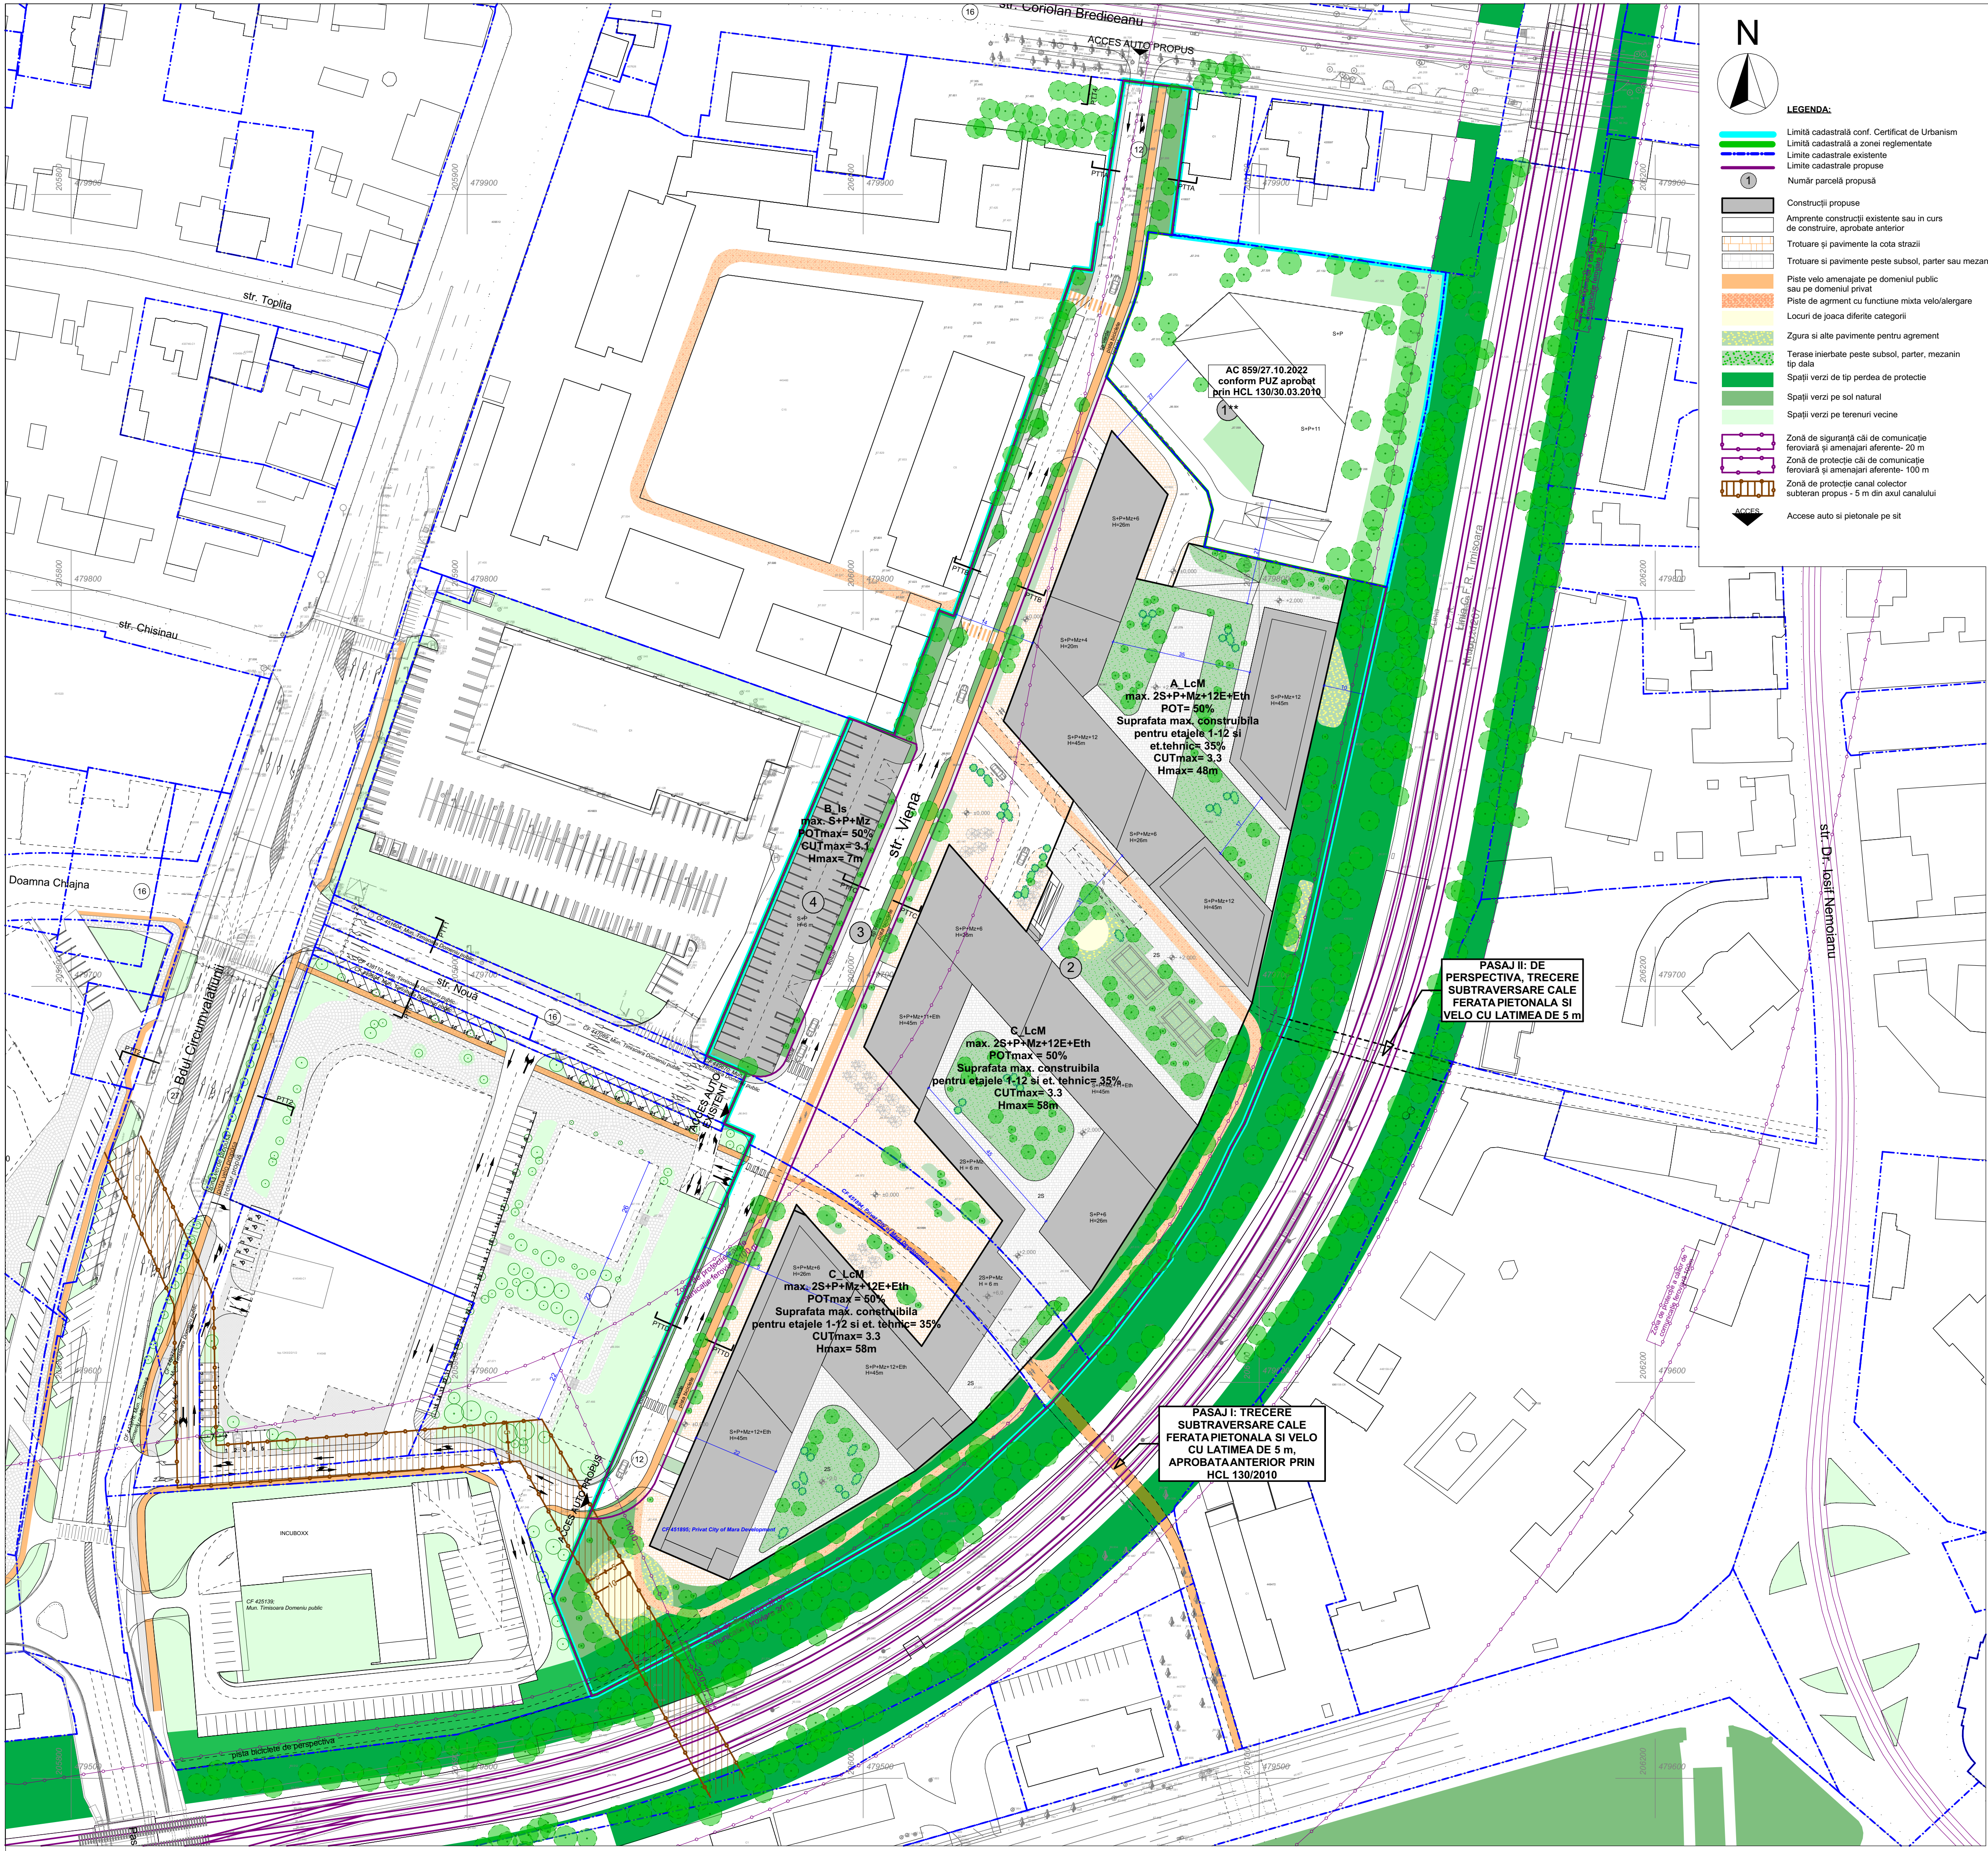


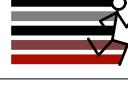

NOTA: Scenariu de mobilitate conform concept realizat de PARASITE STUDIO SRL
Acest document este proprietatea Subcontrol srl. Se vor folosi doar dimensiuni figurale și nu obținute prin scalare.
Acest document va fi folosit și controlat cu scopul documentării din proiect. Observațiile legate de acest document vor fi raportate către Subcontrol srl.

Proiectant General și Urbanism:  str. Alota PC-Rusalia Timisoara Timis 300575 secretariat@subcontrol.ro, www.subcontrol.ro RO7759558, 235/1024/1985		Subcontrol srl str. Alota PC-Rusalia Timisoara Timis 300575 secretariat@subcontrol.ro, www.subcontrol.ro RO7759558, 235/1024/1985
Coordonator Proiect: Jur. Ruxandra Badescu		Proiectant Urbanism: Arh. Iulia Ana-Maria Ardelean
Specialist RJR: Arh. Radu D. Radoslav		Arh. Sandra Andrei
Initiator:		CITY OF MARA DEVELOPMENT SA str. Bicaz, nr. 1-5 Mun. Arad Arad
Titlu Proiect: PUZ - PROIECT IMOBILIAR MIXT - LOCUIRE COLECTIVA SI SERVICII		str. Circumvalatiunii, nr. 4 Timisoara, Timis
Faza: PUZ		Scara: 1:800
Titlu Planșă: Propunere mobilitate		1 Proiect - 2 Origine - 3 Rol - 4 Numar - 5 Obiect/Zona - 6 Nivel/Locatie - 7 Tip - 8 Descriere - 9 Status - 10 Revizie IRM-SUB-U-U08-ZZ-TM-PL-Propunere mobilitate-U-
Nr. în (nr. Internu): 2606.05.7		Data: 30/05/2023
		Nr. planșă: U08
		Revizii: