


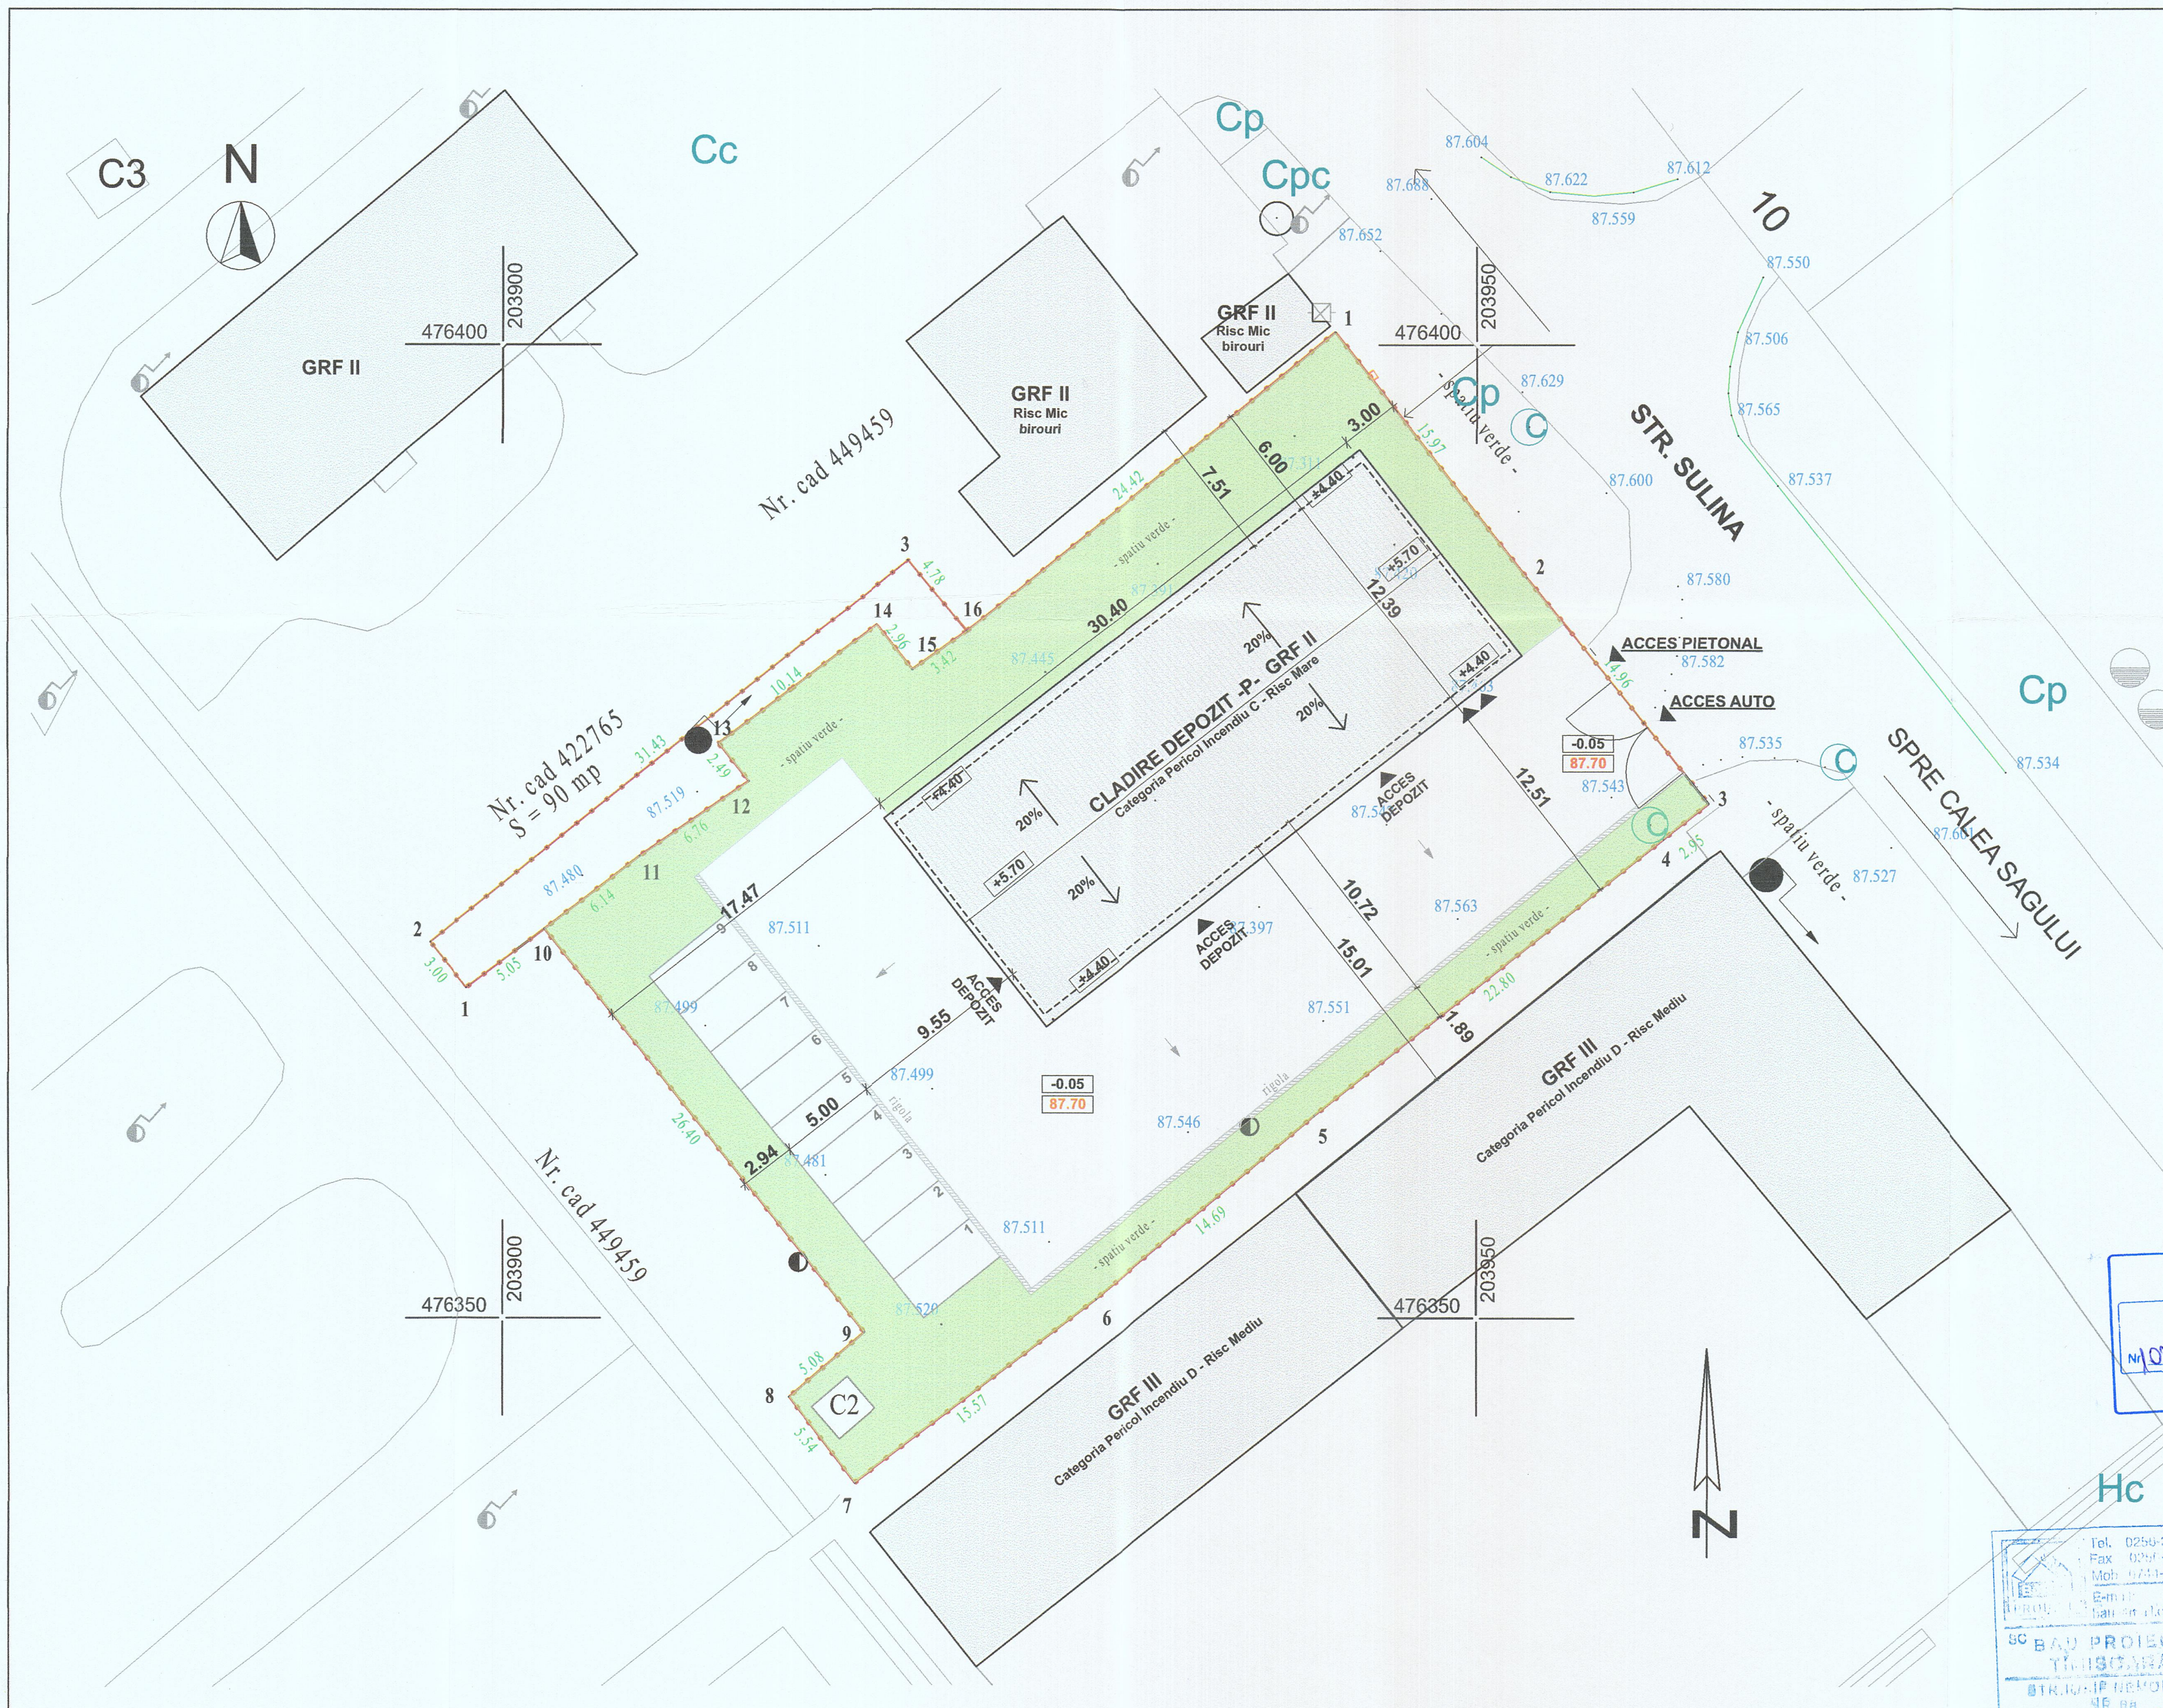

- gard de beton
- gard de metal
- cutie enel existenta
- cutie de gaz
- stalp de iluminat
- camion vizitare canal
- stalp lemn de curent
- stalp curent de beton

INVENTAR DE COORDONATE
SISTEM DE PROIECTIE SEREO 70

CF 422814

No. Pnt.	X [m]	Y [m]
1	476400.639	203942.751
2	476388.057	203952.583
3	476376.353	203961.901
4	476374.525	203959.589
5	476360.382	203941.701
6	476350.940	203930.452
7	476341.525	203918.048
8	476345.939	203914.698
9	476349.262	203918.544
10	476369.969	203902.160
11	476373.676	203907.049
12	476377.491	203912.633
13	476379.446	203911.093
14	476385.554	203919.189
15	476383.235	203921.028
16	476385.220	203923.819

INVENTAR DE COORDONATE
SISTEM DE PROIECTIE SEREO 70

CF 422765

No. Pnt.	X [m]	Y [m]
12	476377.491	203912.633
11	476373.676	203907.049
10	476369.969	203902.160
1	476366.942	203898.123
2	476369.295	203896.263
3	476388.927	203920.802
16	476385.220	203923.819
15	476383.235	203921.028
14	476385.554	203919.189
13	476379.446	203911.093

MODERNIZARE DEPOZIT FRATELIA (Baraca metalica depozit Fratelia, P)
Mun. Timisoara, str. Sulina, nr.13, jud. Timis

TEREN STUDIAT
CF422814, nr.top. 422814 Suprafata - 1643mp;
CF 433765, nr.top. 422765 Suprafata - 90mp;

SITUATIE PROPUSE
Regim de inaltime
Vizibilitate
H. com. se
C.T.N.
C.T.S.
+0.00
Suprafata construita la sol Corp depozit C1
Suprafata construita la sol Corp C2
SUPRAFATA CONSTRUITA TOTAL
SUPRAFATA DESFASURATA TOTAL

INDICI URBANISTICI
Suprafata teren
Suprafata construita la sol
Suprafata carosabil/parcaje
Suprafata spatii verzi

P.O.T. propus
C.U.T. propus

1643mp	100%
381.99mp	23.25%
723.51 mp	44.04%
537.50 mp	32.71%
23.25%	
0.2325	

PROIECTANT
INGINIER
VERIFICATOR PROIECT

PROIECTANT
INGINIER
VERIFICATOR PROIECT

PLAN DE SITUATIE - PROPUSE

Conform codului de proiectare seismică P-100/2013 (Cap. 4.4.5 tabel 4.2) importanta și nivelul de expunere la cutremur pentru clădiri - **CLASA DE IMPORTANȚA A CONSTRUCȚIEI - CLASA III**
Categoria de importanta C - Construcții de importanta normala
GRADUL DE REZISTENTA LA FOC - GRF II

	BAU PROIECT		Titlu proiect		Proiect nr.
	TIMISOARA		MODERNIZARE DEPOZIT FRATELIA (Baraca metalica depozit Fratelia, P) - S.T.Timisoara		2421 / 16
Nr. J/35/355 din 30.01.1992			Str. Sulina nr.13, CF422765, CF422814, Timisoara		
Sef proiect	arh. CRASOVAN MARIUS	Semnatura	Scara	Beneficiar:	Faza
Proiectat	arh. CRASOVAN MARIUS	Date	1:250	Compania Nationala de Transport al Energiei Electrice "Transelectrica" S.A. Bucuresti - Sucursala de Transport Timisoara, cu sediul in Timisoara, Piata Romanilor nr. 11, jud. Timis	DTAC+PT+DE
Casnet-red	arh. CRASOVAN MARIUS	01.2024		Titlu planse:	Planse nr.
				PLAN DE SITUATIE - PROPUSE	A.05