


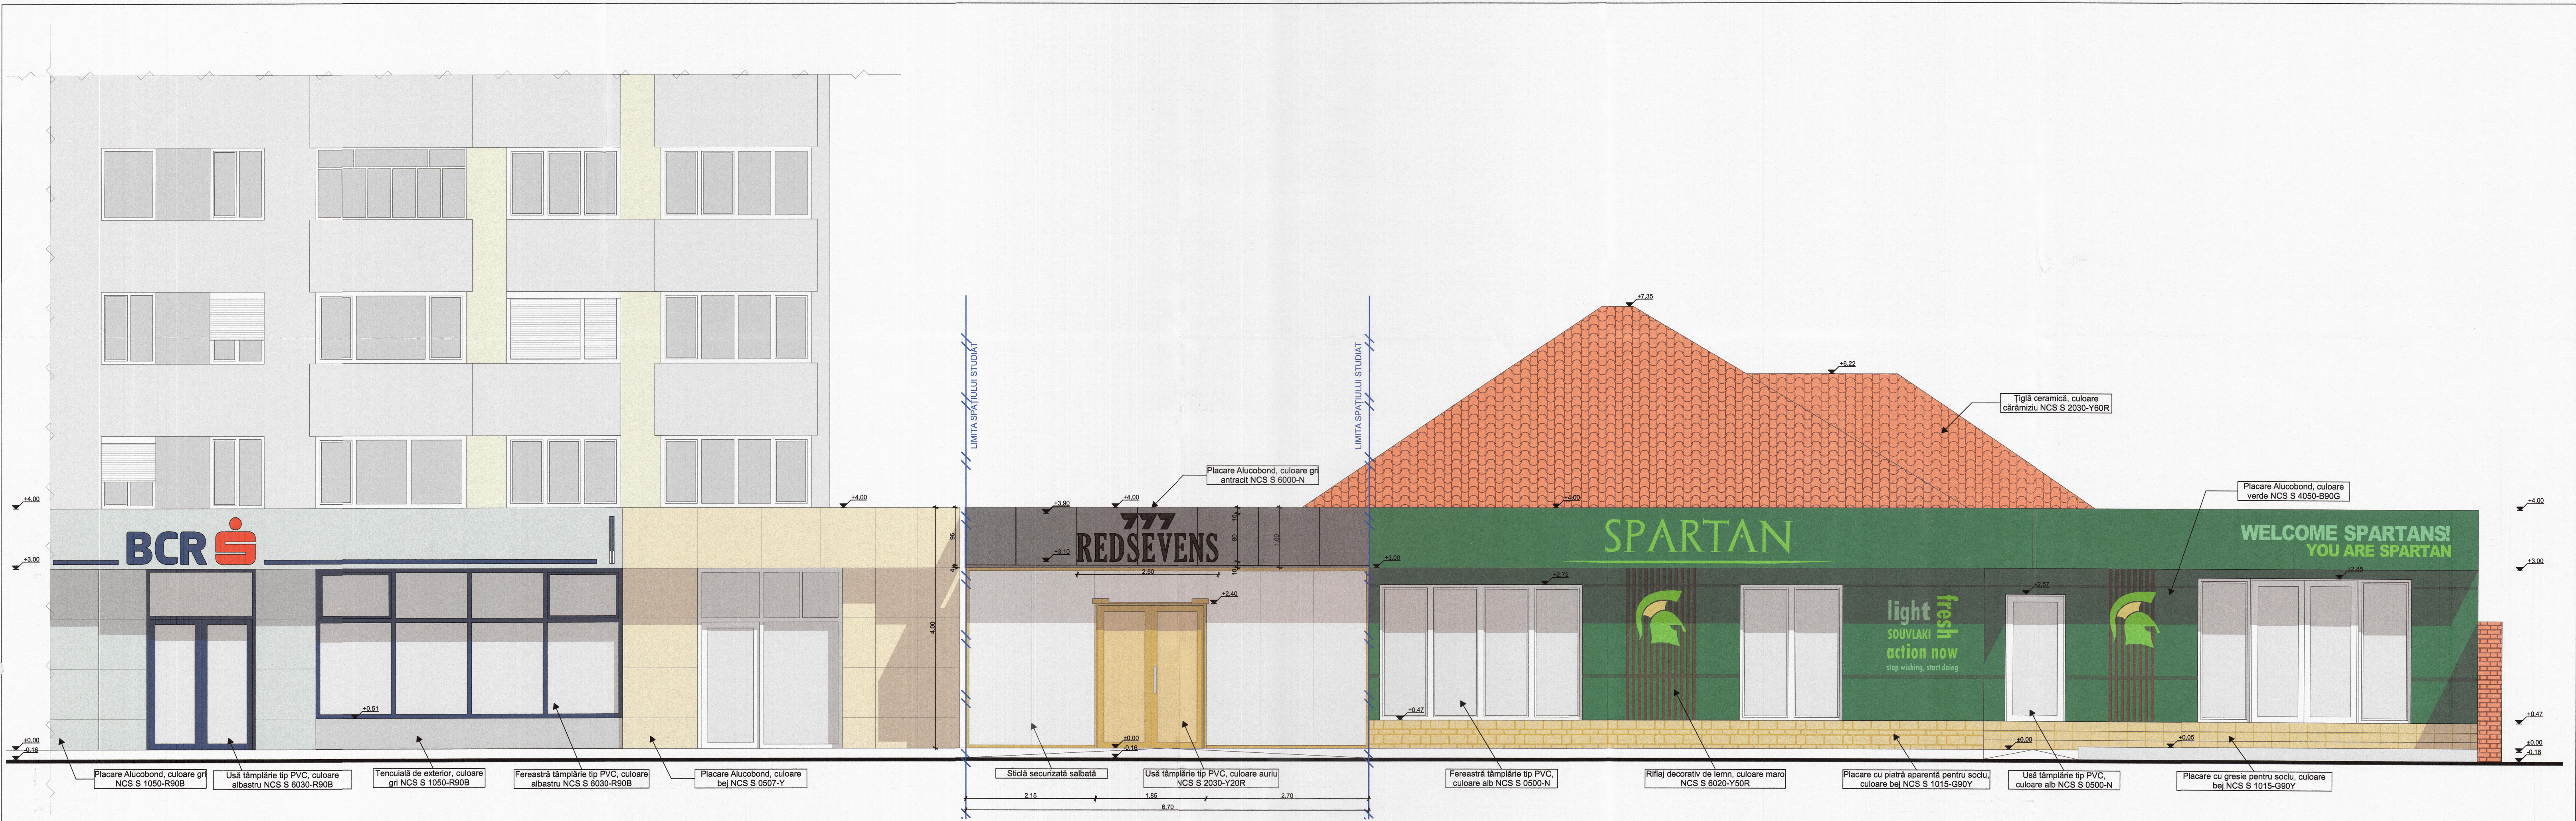

JUDETUL TIMIS
PRIMĂRIA MUNICIPIULUI
TIMIȘOARA
VIZAT SPRE NESCHIMBARE
Nr. de autorizare 10064
Nr. 246 din 30.10.2025
Arhitect sef

2A
STUDIO
DE IDEI
011. 29906059

ORDINUL ARHITECTILOR
DIN ROMANIA
10064
Beatrice
STAIU

Verificator:	Nume si titlu profesional:	Semnatura:	Cerinta:	Titlu referat de verificare/expertiza tehnica:	Nr. referat:	Data:
Expert tehnic:						
2A STUDIO DE IDEI		Beneficiar: S.C. RED SEVENS S.R.L. Dumbravita, Str. Arinului, nr. 20, cam.1 tel./fax: 0722493435/ 0727155316 studio_2a@yahoo.com J 35/1363/2018, C.U.I. 39236059				Nr. proiect: 187/2025
Sef proiect:	arh. STAIU BEATRICE	Denumire proiect: AMPLASARE FIRMA LUMINOASA				Faza: D.T.A.C.
Proiectat:	arh. STAIU BEATRICE	Denumire plansa: FAȚADĂ PROPUȘĂ				Plansa numărul: A-07
Desenat:	arh. STAIU BEATRICE					
Verificat:	arh. BALA OANA RUXANDRA					