


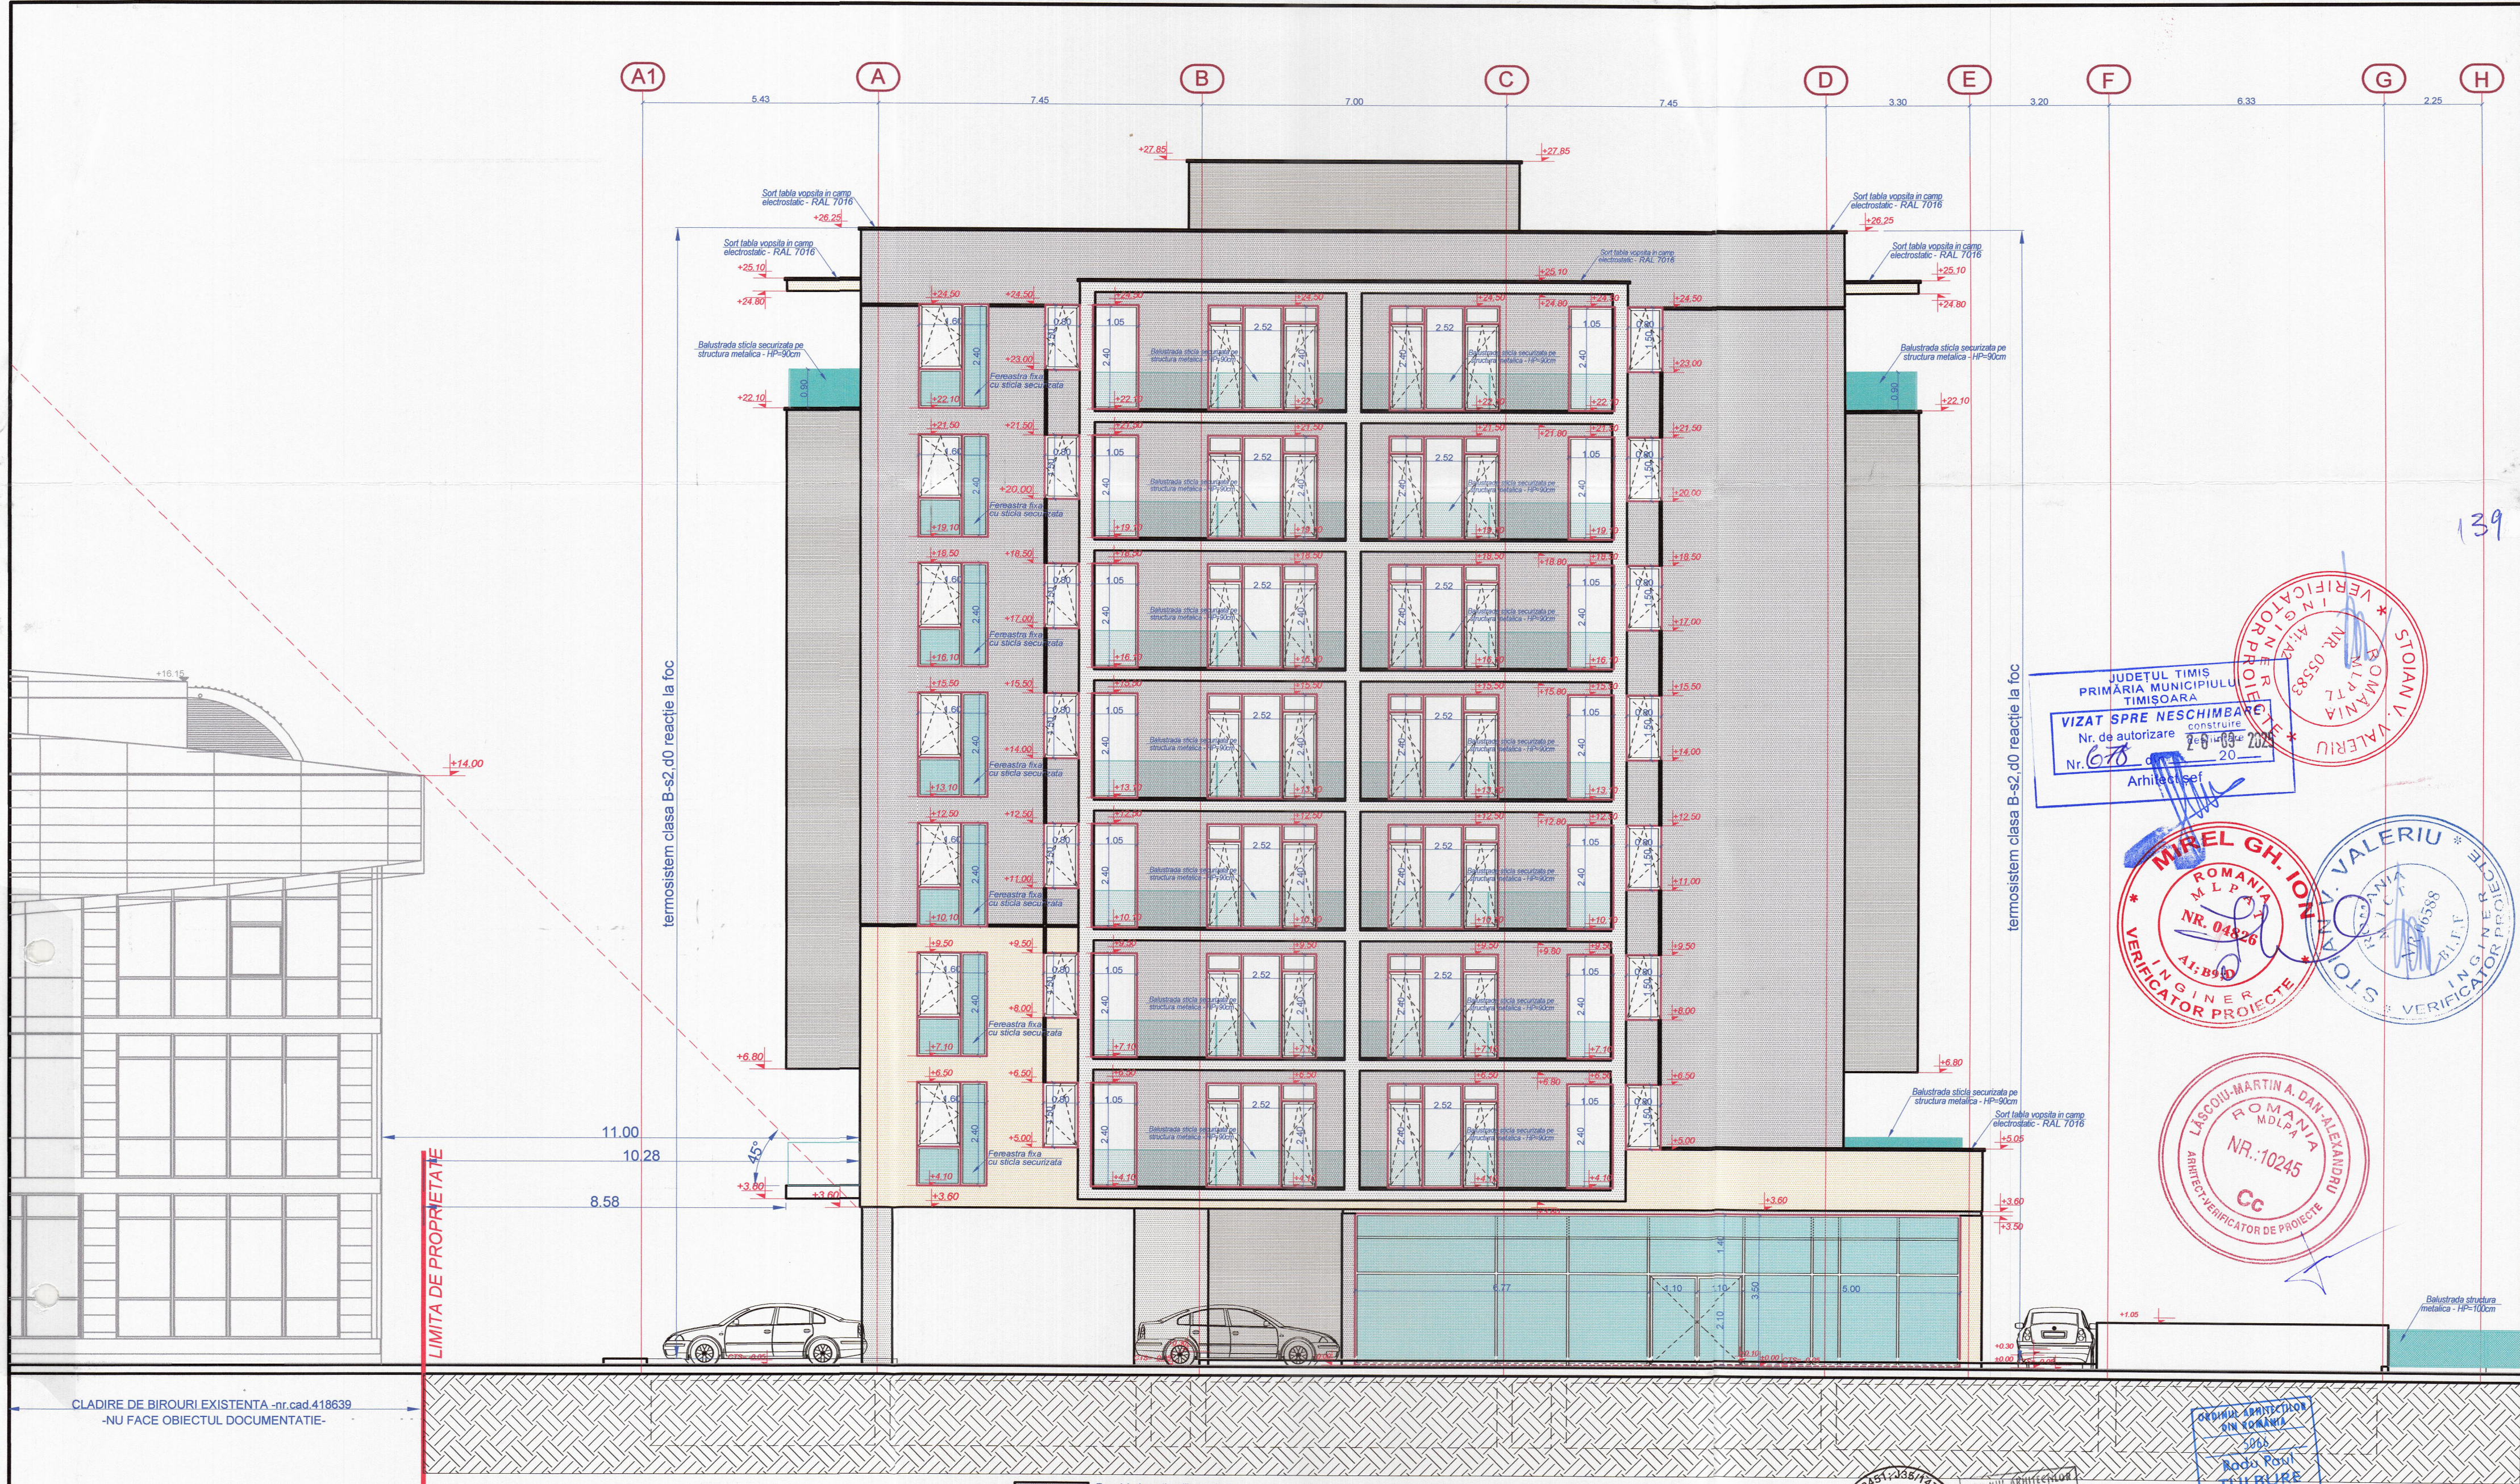

CLADIRE DE BIROURI EXISTENTA -nr.cad.418639
-NU FACE OBIECTUL DOCUMENTATIE-

Tencuiala decorativa silicata colorata
in masa-sort 2mm-alb NCS: S 0500-N

Tencuiala decorativa silicata colorata
in masa-sort 2mm-gri NCS: S 6005-G80Y

Tencuiala decorativa silicata colorata
in masa-sort 2mm-maron NCS: S 5010-G90Y

Sticle securizate pe

C.T.N.= -0.05 fata de ± 0.00 la partea SV
-1.25 fata de ± 0.00 la partea NE

C.T.S.= -0.05 fata de ± 0.00 la partea SV
-1.25 fata de ± 0.00 la partea NE

Construcția se încadrează în categoria "C" de importanță
(conf. HGR nr. 766/1997) și clasa III de importanță (conf. P100-13).

Verificator / expert	Nume	Semnatura	Cerinta	Referat / expertiza Nr. / data
ARRHIBIOTIC TM proiectare complexa in constructii civile si industriale				
S.C. ARRHIBIOTIC TM S.R.L. Timisoara, Str. Iosif Velosanu Nr.4, Cam.1 Birou 1 Reg.Com.J35/1472/2010 C.U.I. 36082451 E-mail: arrhibiotic@gmail.com				
Sef proiect	Folea Doru	Semnatura	Scara: 1:100	Titlu proiect: CONSTRUIRE IMOBIL IN REGIM S+P+7E PENTRU LOCUINTE COLECTIVE SI SERVICII, IMPREJMUIRE, REALIZARE ACCES AUTO SI PIETONAL
Proiectat	Folea /Tulbure	Semnatura	Data: 02. 2021	Titlu plansa: FATADA PRINCIPALA
Desenat	Tulbure Radu	Semnatura		

Proiect nr.: 32-EUR-21

Faza: DTAC

Plansa nr: 16 A