


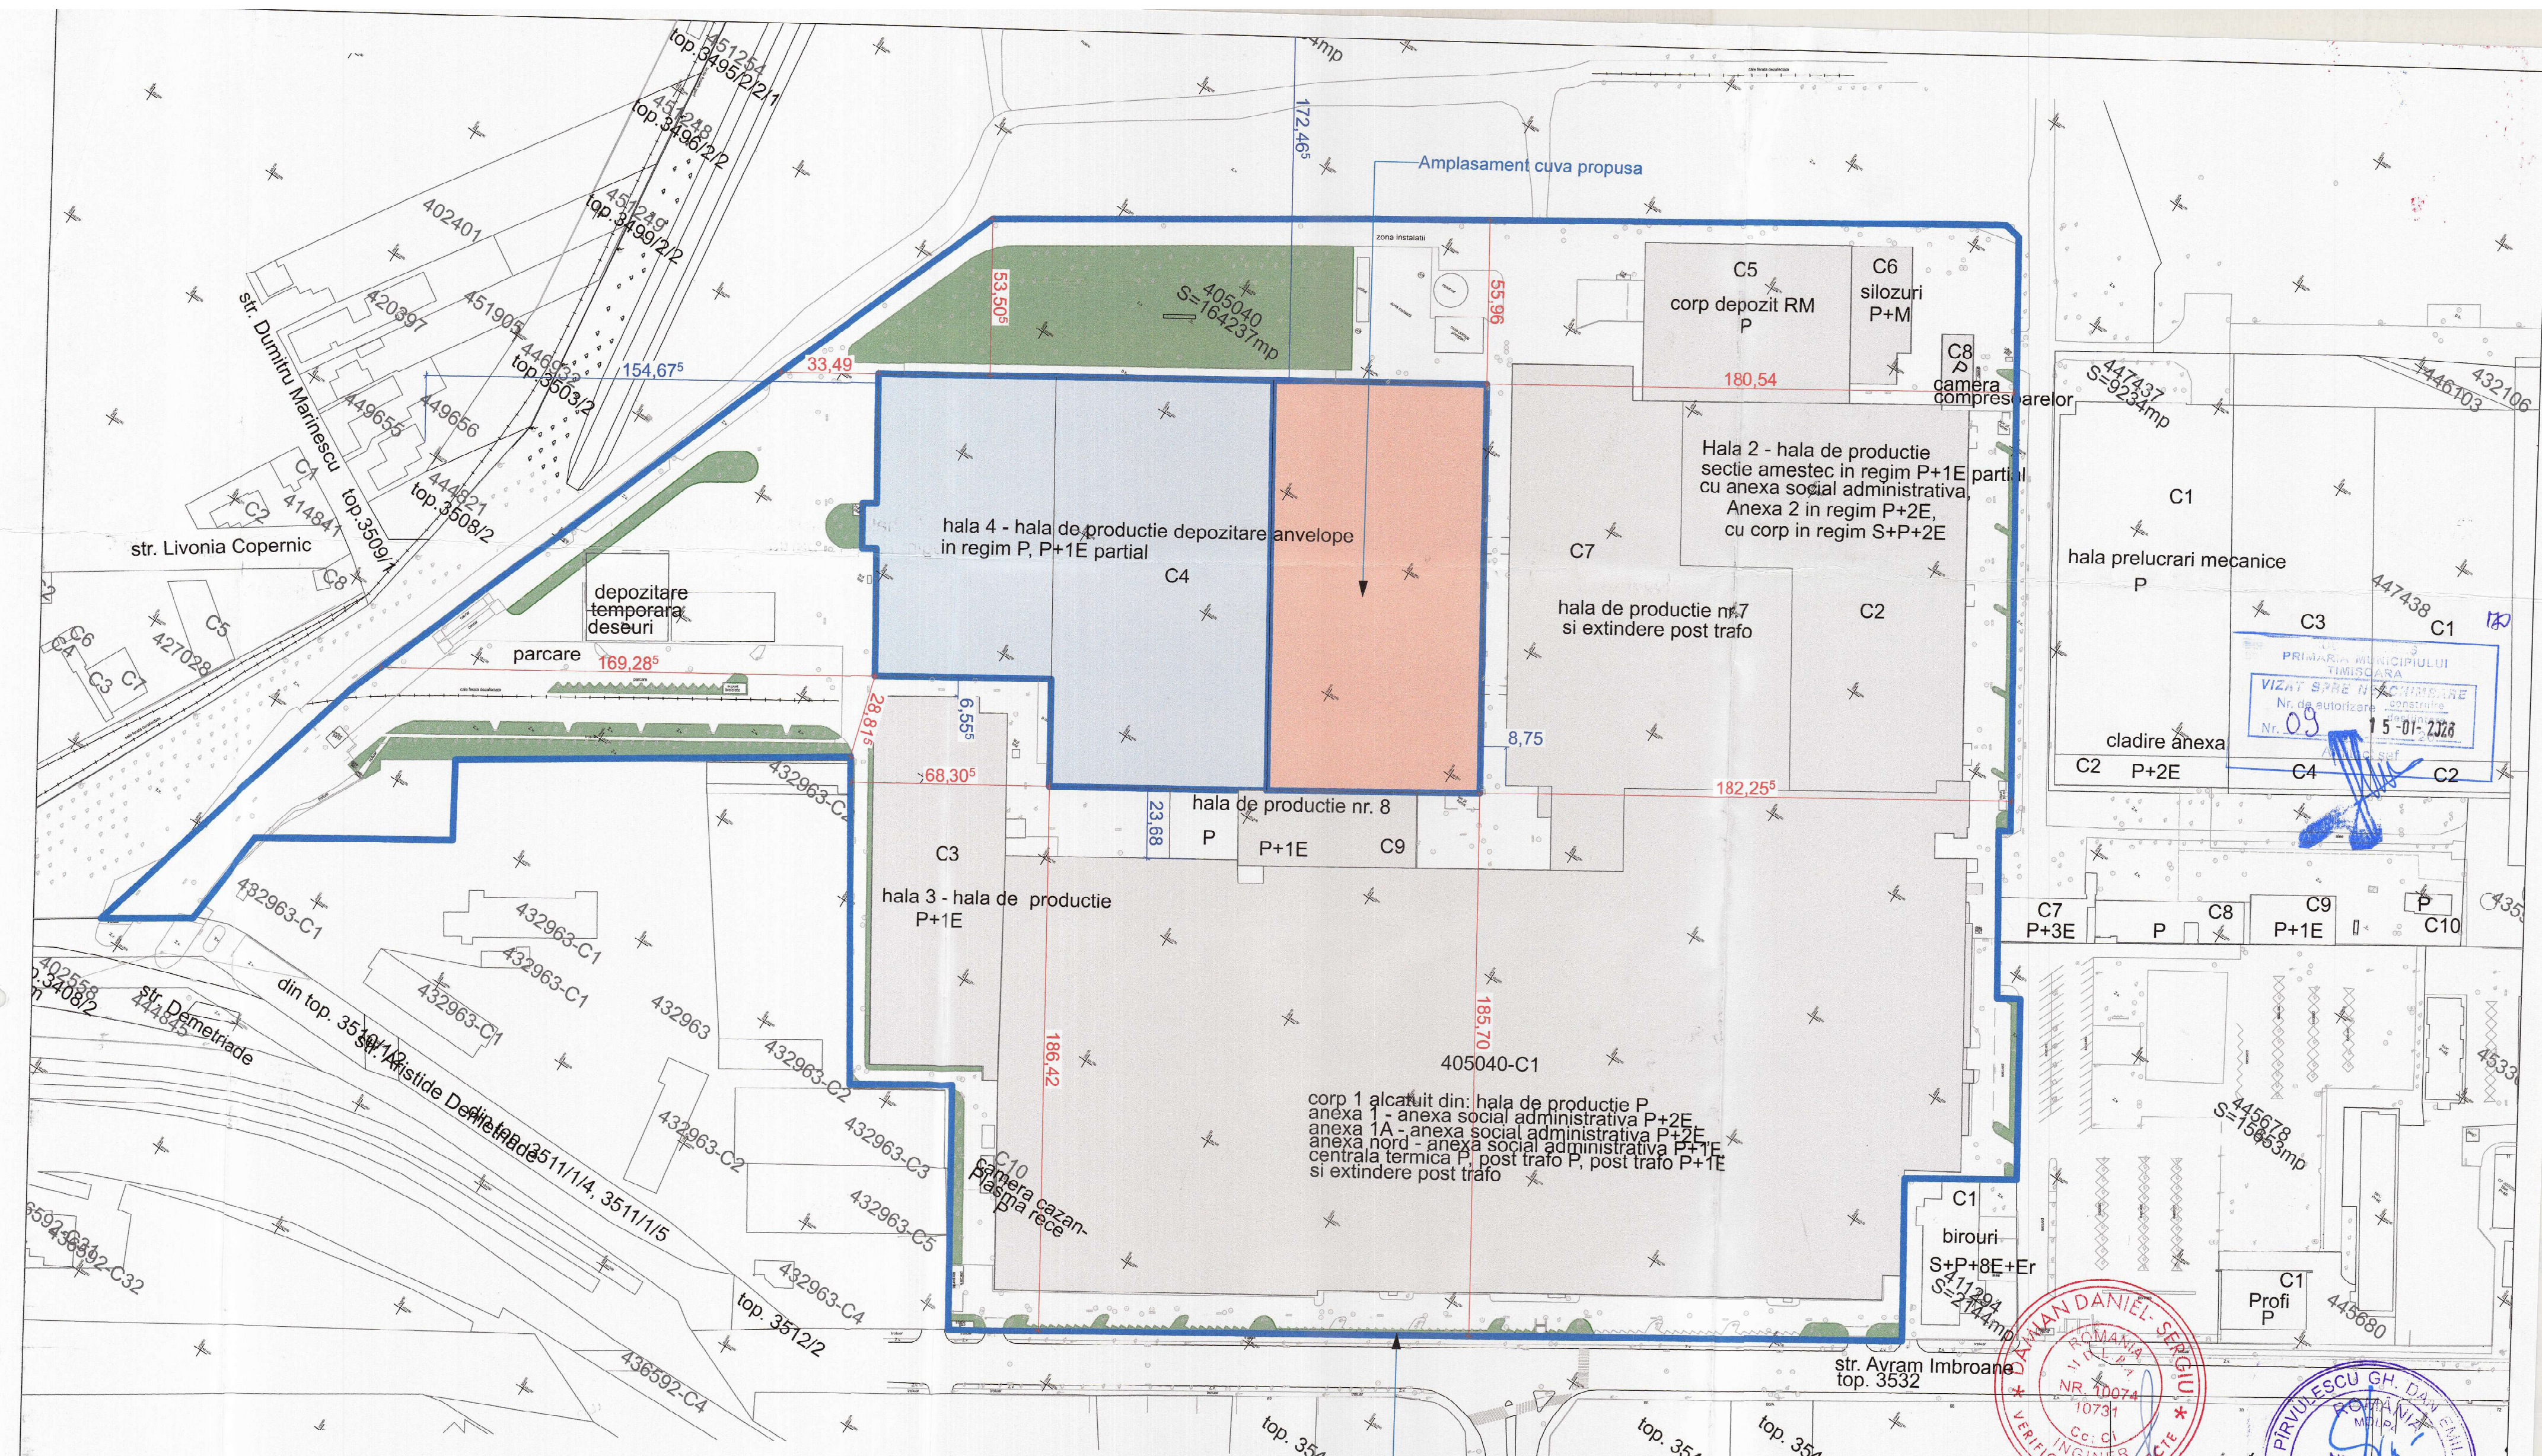

PRIMĂRIA MUNICIPIULUI
TIMIȘOARA
VIZAT SPRE ÎNCADRARE
Nr. de autorizare: 15-01-2328
Nr. 09

ROMANIA
INGINER
VERIFICATOR PROIECT
DANIEL SERGIU
NR. 10074
10731
CC. CI

ROMANIA
INGINER
VERIFICATOR PROIECT
PIRULESCU GH. DAN
NR. 0640
A1/A2
EXPERT TE

Acest document este proprietatea Subcontrol srl. Se vor folosi doar dimensiuni figurate și nu obținute prin scară.
Acest document va fi folosit și corelat cu restul documentației din proiect. Observațiile legate de acest document vor fi raportate către Subcontrol.

Titlu Proiect:		REALIZARE CUVA TEHNOLOGICA PENTRU VULCANIZARE ANVELOPE IN INTERIORUL HALEI 4 - CORP C4	
Amplasament:		Str. Avram Imbroane, Nr.9	
Beneficiar:		[Redacted]	
Proiectant general si arhitectură:		SUBCONTROL srl Aleea I-C Ripensia 7A, Timișoara, Timis 20090 secretariat@subcontrol.ro	
Specificatie:	Nume	Semnatura	
Coordonator proiect:	Ing. Alina Neagoe	[Signature]	
Șef proiect:	Arh. Oana Josan	[Signature]	
Proiectat:	Arh. Ioana Ciuca	[Signature]	
Titlu Planșă:			
Plan de situatie			
Scara:	Nr. proiect:	Data (zz/ll/aaaa):	Faza:
1:1500	2808.03.1	13/05/2025	DTAC
1 Proiect - 2 Origine - 3 Rol - 4 Numar - 5 Obiect/Zona - 6 Nivel/Locatie - 7 Tip - 8 Descriere - 9 Status - 10 Revizie		CAP-SUB-A-1003-Plan de situatie-DTAC	