


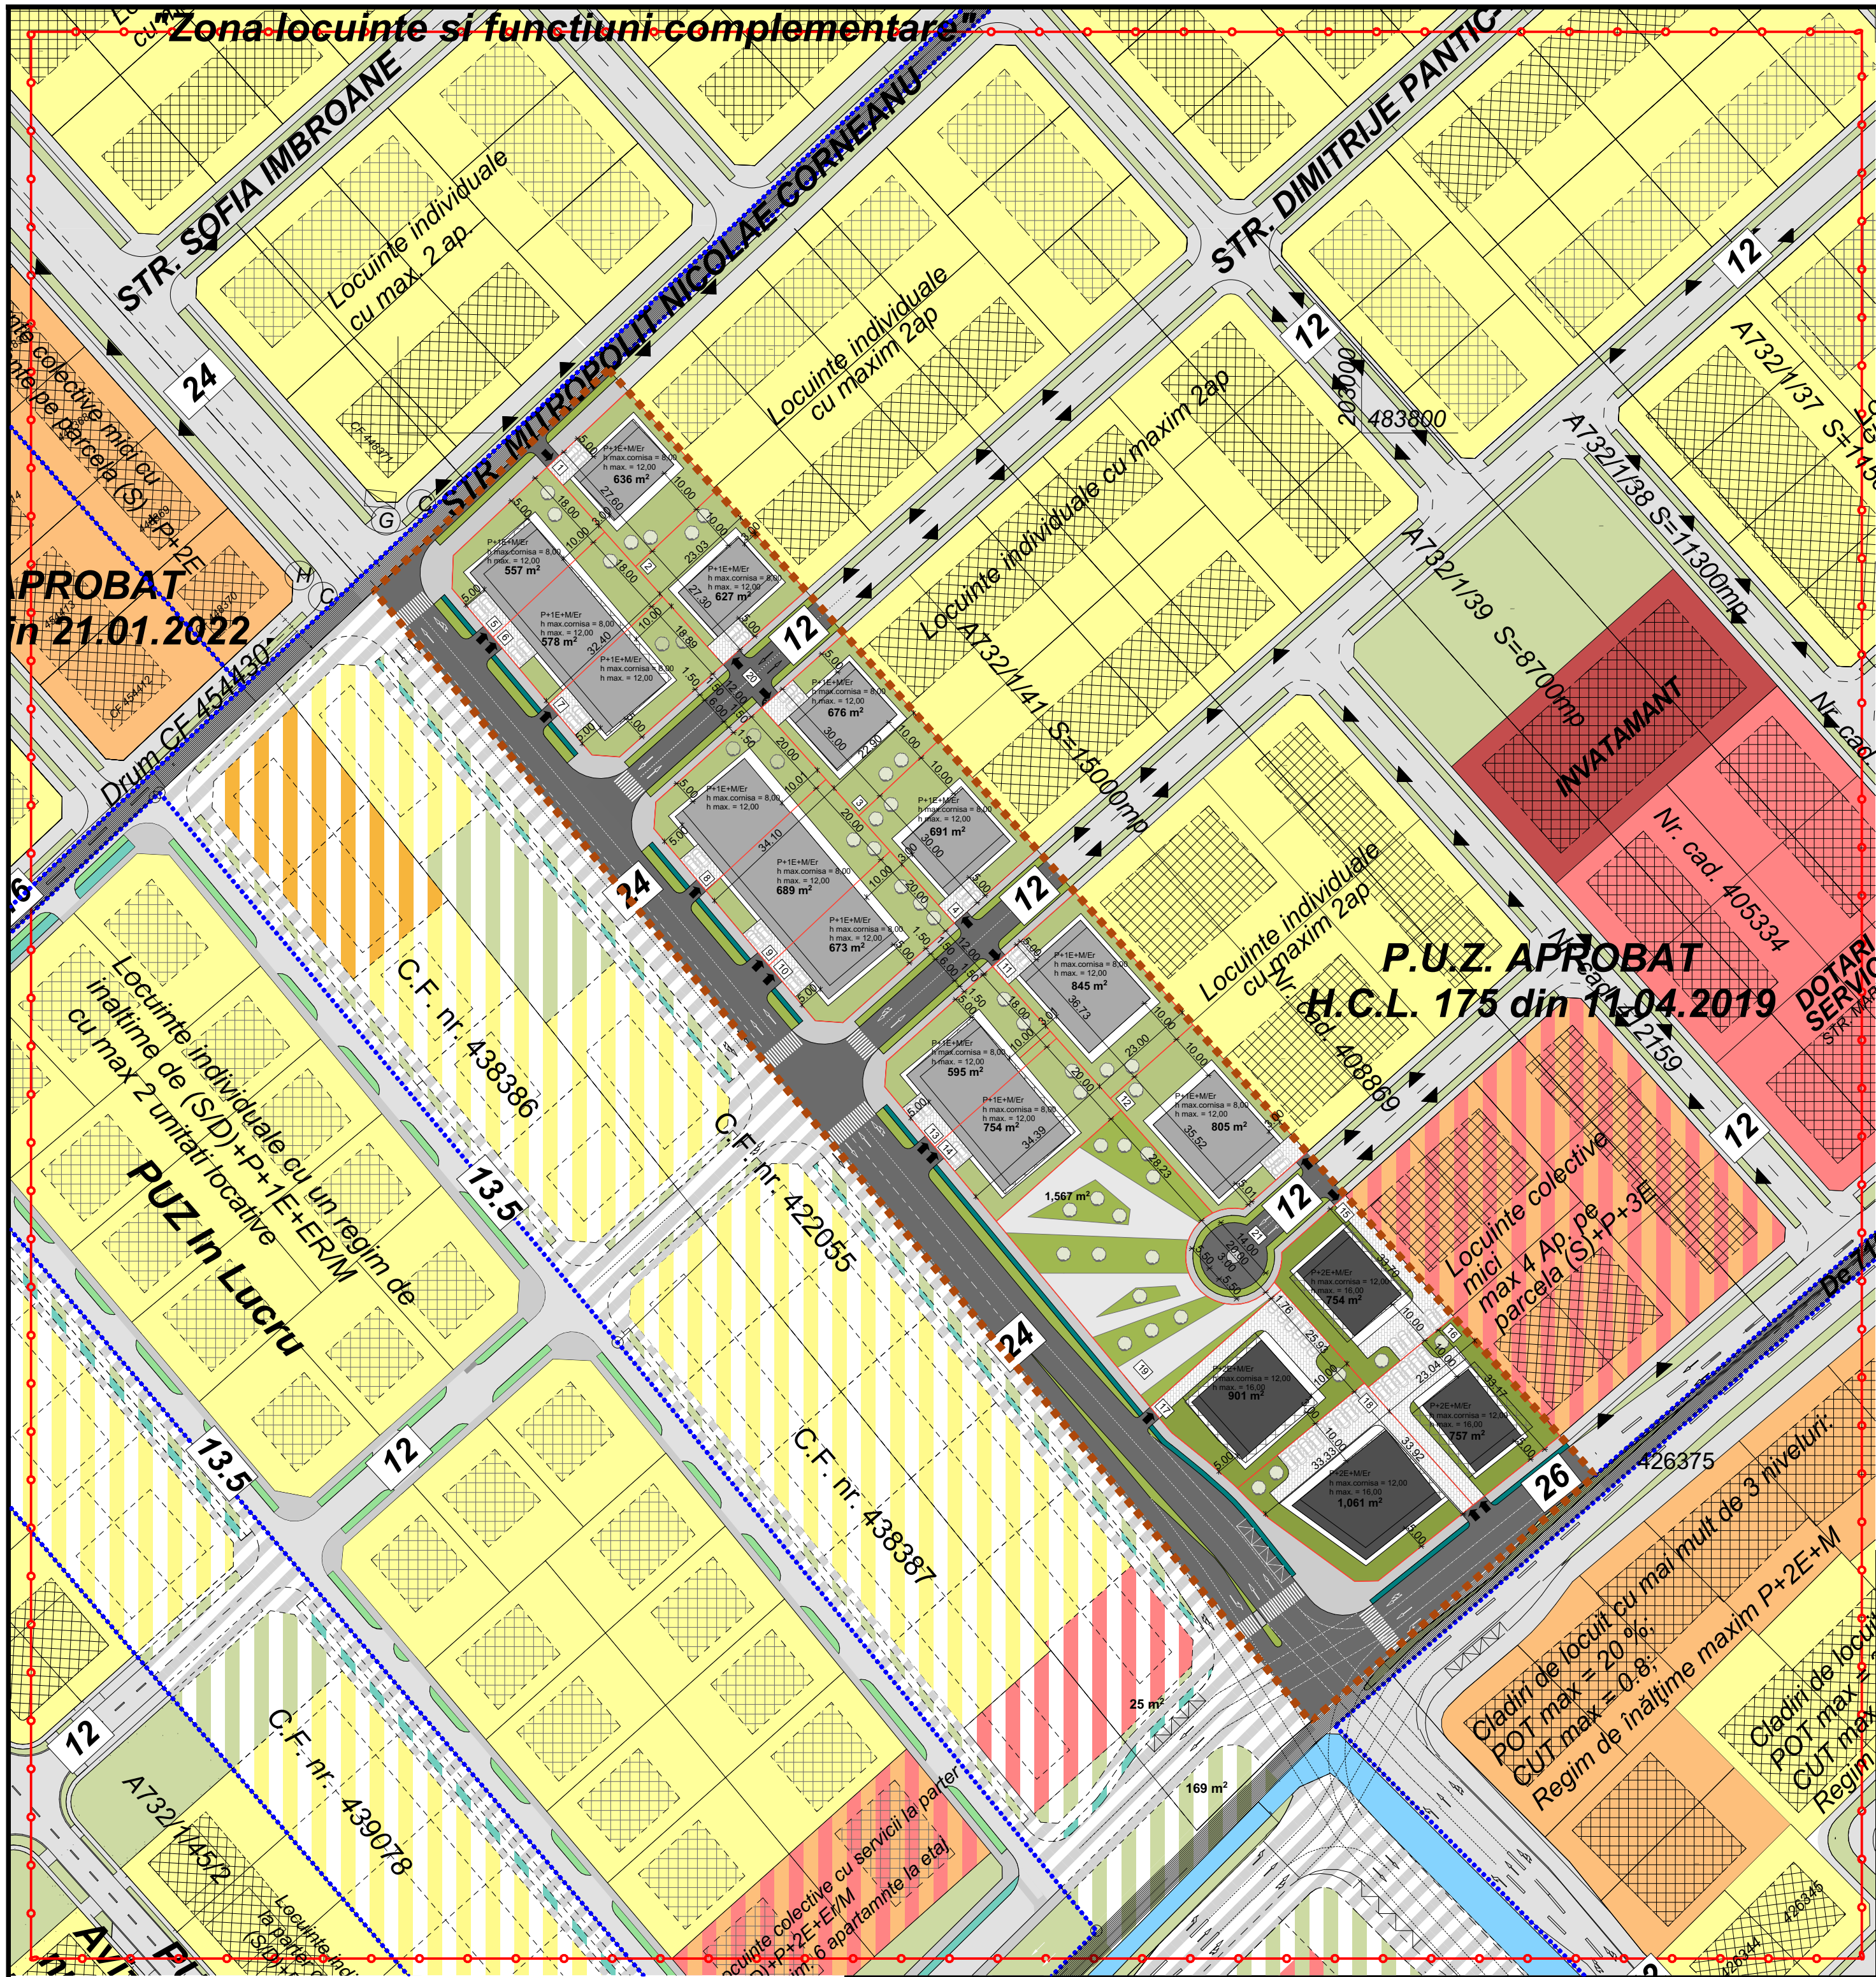

PLAN MOBILARE URBANA sc. 1:1000

LEGENDA

Limita zona studiata

Limita PUZ studiat

Limita parcele existente

Limita parcele propuse

P.U.Z uri existente in zona

EXISTENT

Zona locuinte cu max. 2 ap./parcela

Zona locuinte cu dotari complementare la parter

Locuinte colective, max. S/D+P+3E+M

Zona locuinte colective cu servicii la parter

Zona dotari si servicii

Zona de servicii invatamant

Zona verde

Canal de desecare ANIF

Drum de exploatare

Drumuri

Proprietate CFR

Zona de siguranta CFR

Zona de siguranta LEA

Limita sit arheologic

PROBUS

Zona locuinte cu max. 2 ap./parcela

Zona locuinte cu dotari complementare la parter

Zona locuinte colective

Zona verde

Circulatii auto

Trotuar

Zona verde de aliniament

12

Profil stradal

Accese carosabile propuse

PROBUS - STUDIUL CVARTAL

Zona locuinte cu max. 2 ap./parcela

Locuinte colective

Zona locuinte cu dotari complementare la parter

Zona dotari si servicii, comert

Zona servicii de cartier - centru

Circulatii auto

Zona verde

zona stampile

RUR

Cosmin-Ciprian I DUMITRASCU

arhitect diplomat

D₂₁

MEMBRUL URBANISTILOR DIN ROMANIA

SPECIALIST CU DREPT DE SEMNATA

COORDONATOR PROIECT

arh. Cosmin DUMITRASCU

STUDIO ARH.

0723

398

529

ELABORATOR

arh. Cosmin DUMITRASCU

PROIECTAT

arh. Cosmin DUMITRASCU

DESENAT

arh. Madalina NASALEAN

SEMNATURA:

SCARA:

DATA:

1:1000

septembrie 2025

TITLU PROIECT:

ELABORARE PLAN URBANISTIC ZONAL

LOCUINTE SI FUNCTIUNI COMPLEMENTARE

TITLU PLANSA:

PLAN MOBILARE URBANA

BENEFICIAR:

MOT ZENO CAIUS

MOT GHEORGHE CATALIN OCTAVIAN

STATELE UNITE ALE AMERICII

PROIECT NR.:

369

2025

FAZA:

A.O.

PLANSĂ NR.:

U/06

ACEST PROIECT ESTE PROPRIETATEA S.C. BDS Studio ARH S.R.L. SĂLĂZ nr. 598C. NU POATE FI REPRODUS SAU UTILIZAT DECEAT CU ACORDUL FIRMEI ÎN CONFORMITATE CU LEGEA DREPTULUI DE AUTOR (LEGEA nr. 8/1996)