


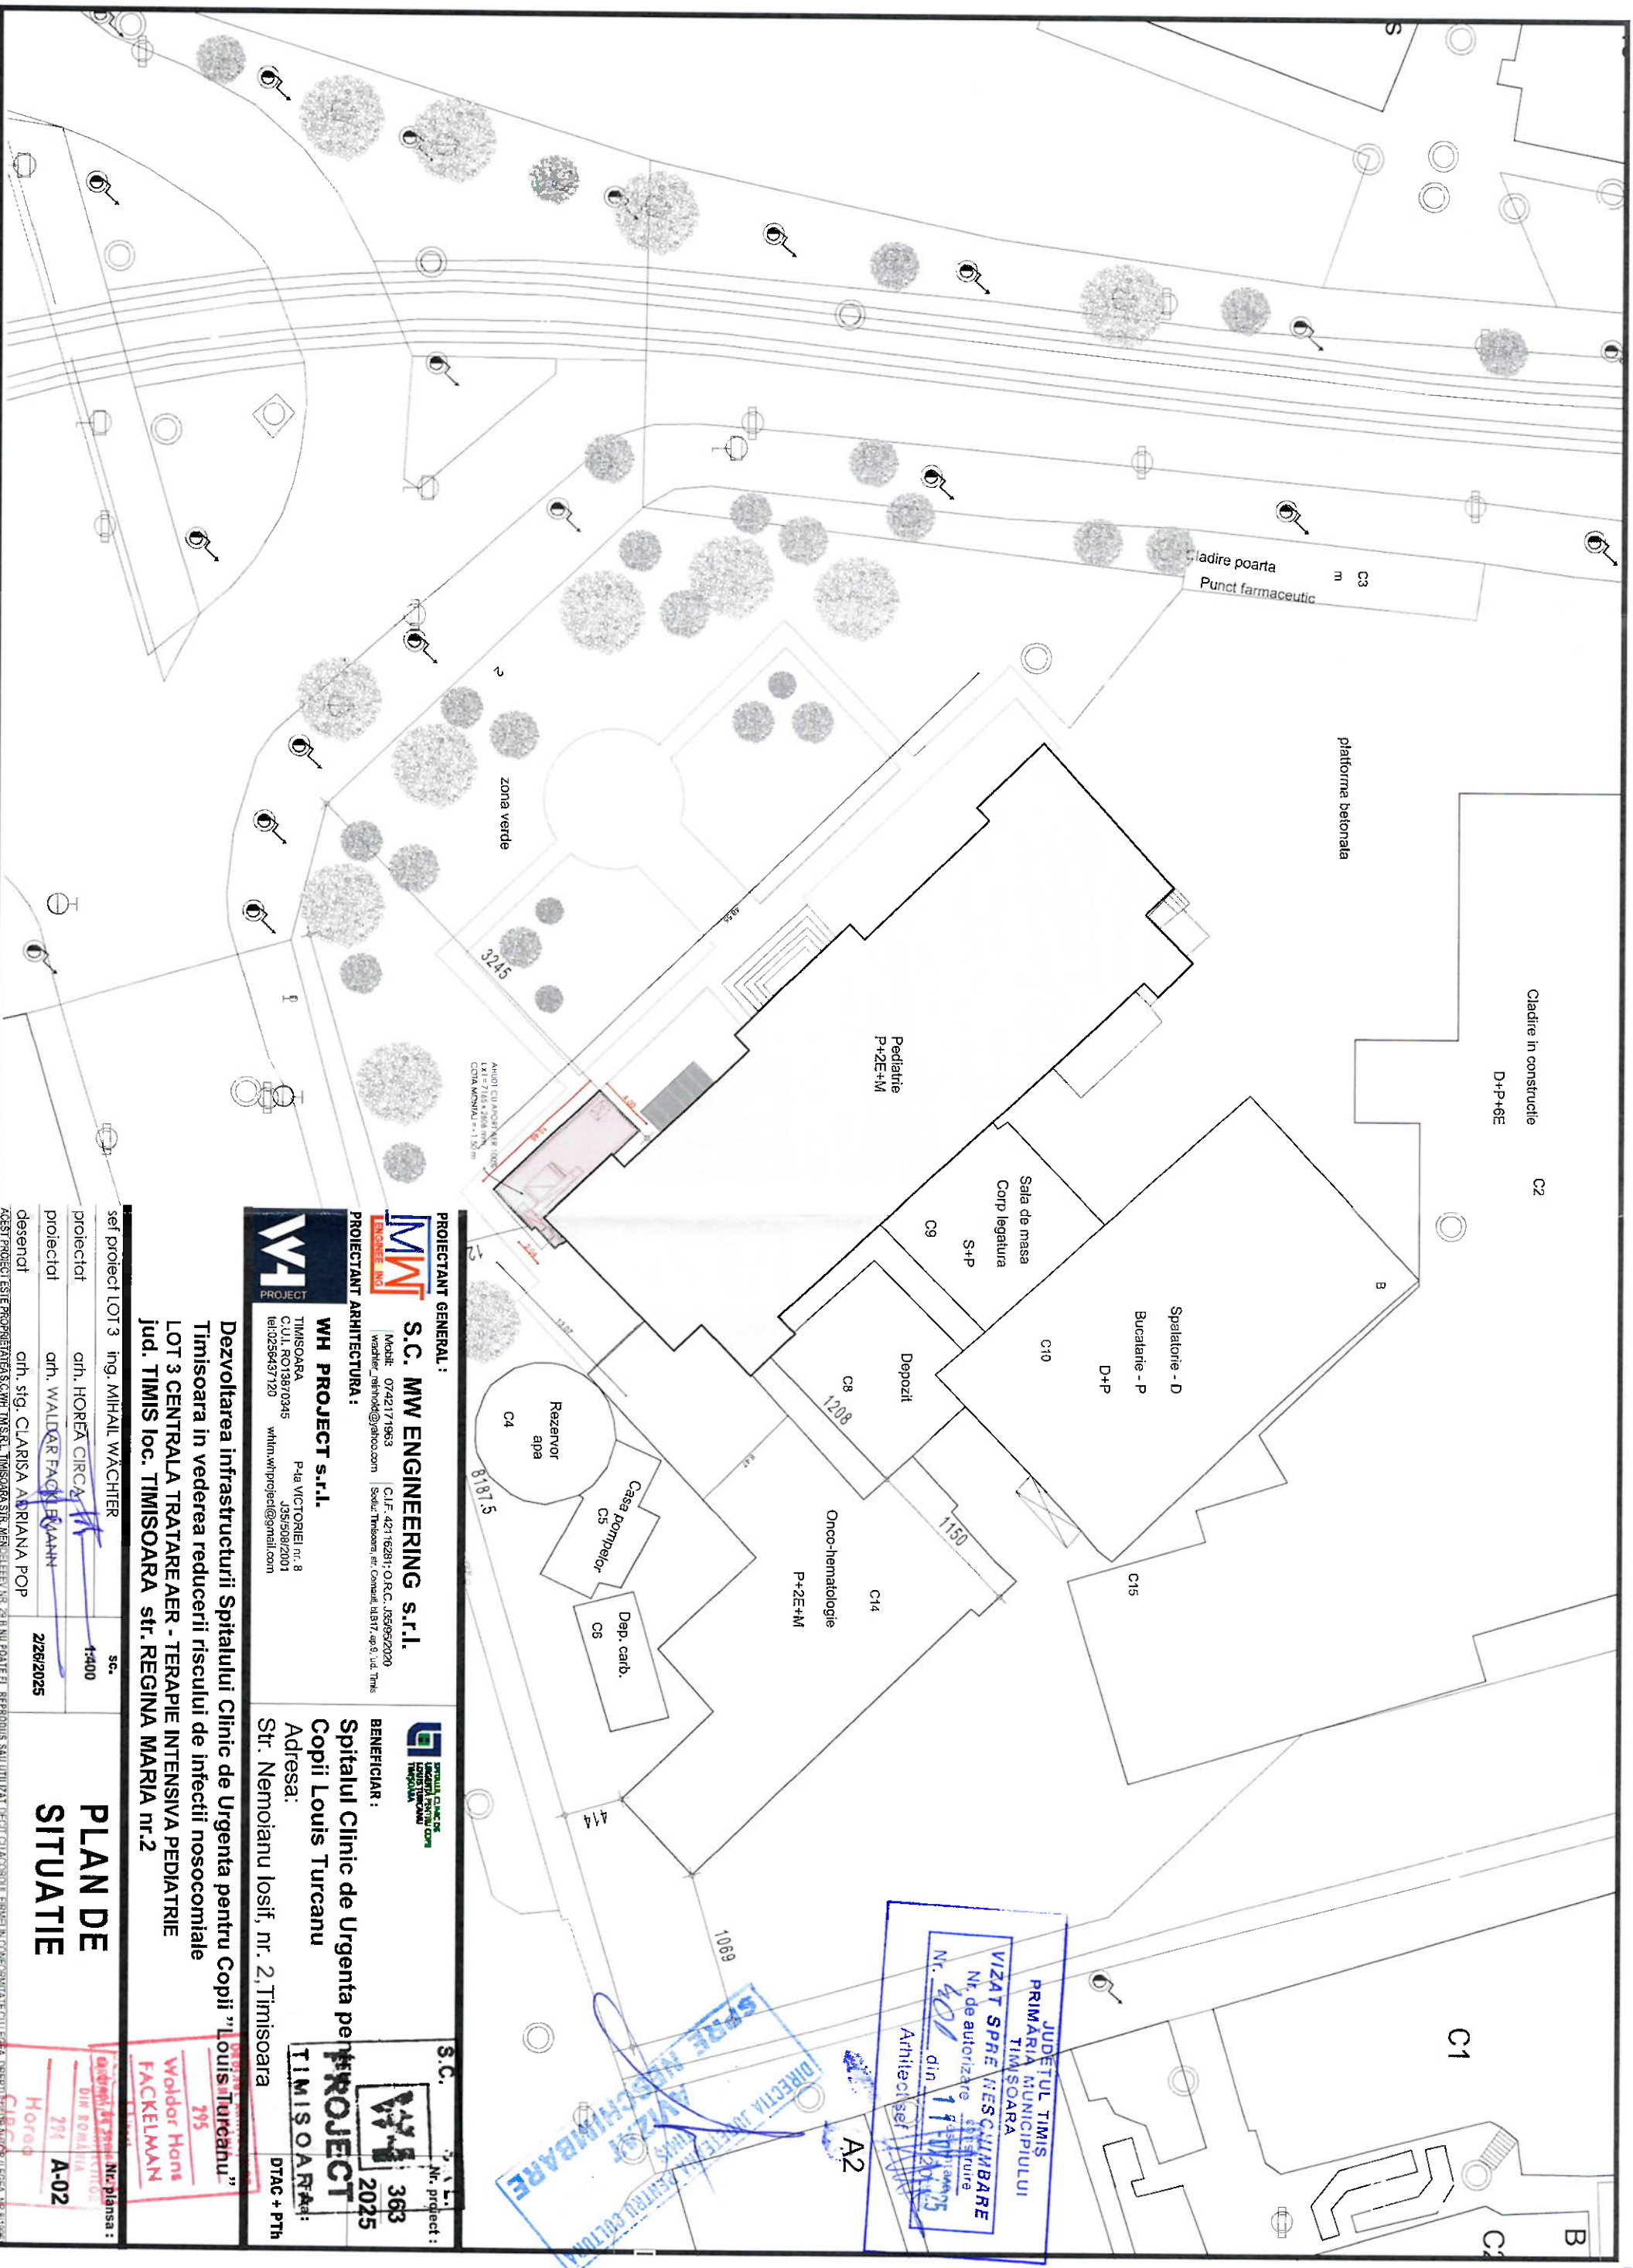

PROJECTANT GENERAL :

S.C. MW ENGINEERING s.r.l.

PROGETTANTE:

WH PROJECT S.R.L.

TIMISOARA
C.U.I. RO18703945
tel:0256437120 whm.project@gmail.com

Pala VICTORIEI nr. 8
J35/508/2001

INCERCARE NR. 1

Mobilă 0742171963
washedr_ahmed@yahoo.com

C.I.F. 42116281; O.R.C. J35952020
Societate Timisoara, str. Centrala B1A17, ap.8, Ltd. Timisoara

BENEFICIAR :
Spitalul Clinic de Urgenta pe
Copii Louis Turcanu
Adresa:
Str. Nemoianu Iosif, nr. 2, Timisoara

Dezvoltarea infrastructurii Spitalului Clinic de Urgenta pentru Copii "Louis Turcanu"
 Timisoara in vederea reducerii riscului de infectii nosocomiale
 LOT 3 CENTRALA TRATARE AER - TERAPIE INTENSIVA PEDIATRIE
 jud. TIMIS loc. TIMISOARA str. REGINA MARIA nr.2

sef proiect LOT 3 ing. MIHAIL WÄCHTER

Sc.

proiectat
arb. HOPEA CIPCA

1:400

proiectat arh. WALDAR FACKLEMAN

1

desenat cîr. stg. CLARISA ADRIANA POP

H N U P O A T E F I

PLAN DE SITUATIE

Waldor Hans
FACKELMAN
295
Louis Turcanu,

Nr. plansa

ROMANIA
DIN ROMANIA

294 A-02

ГОЛОД
ЦИРКА