
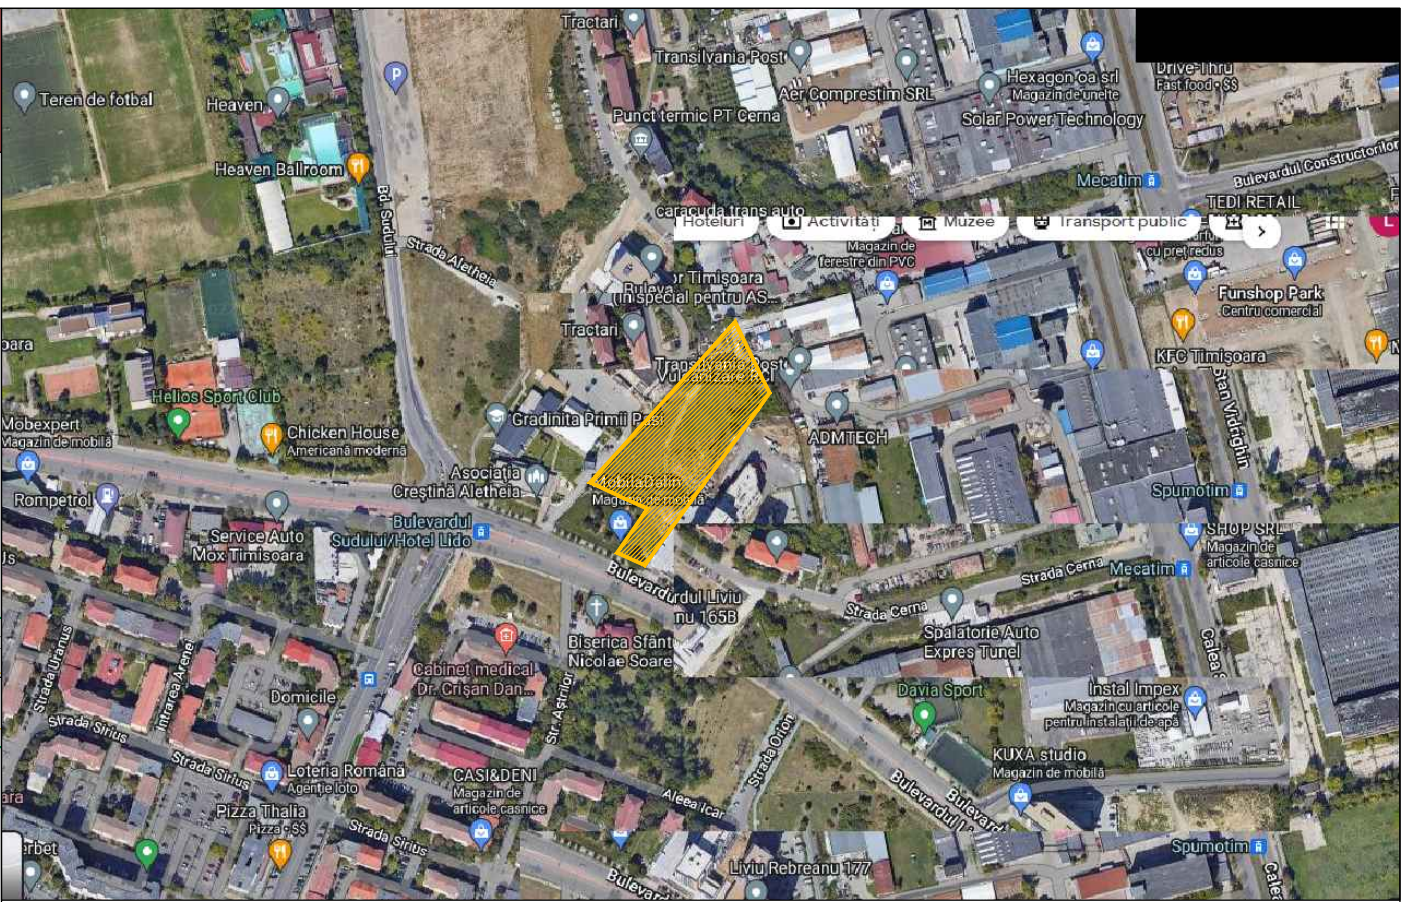


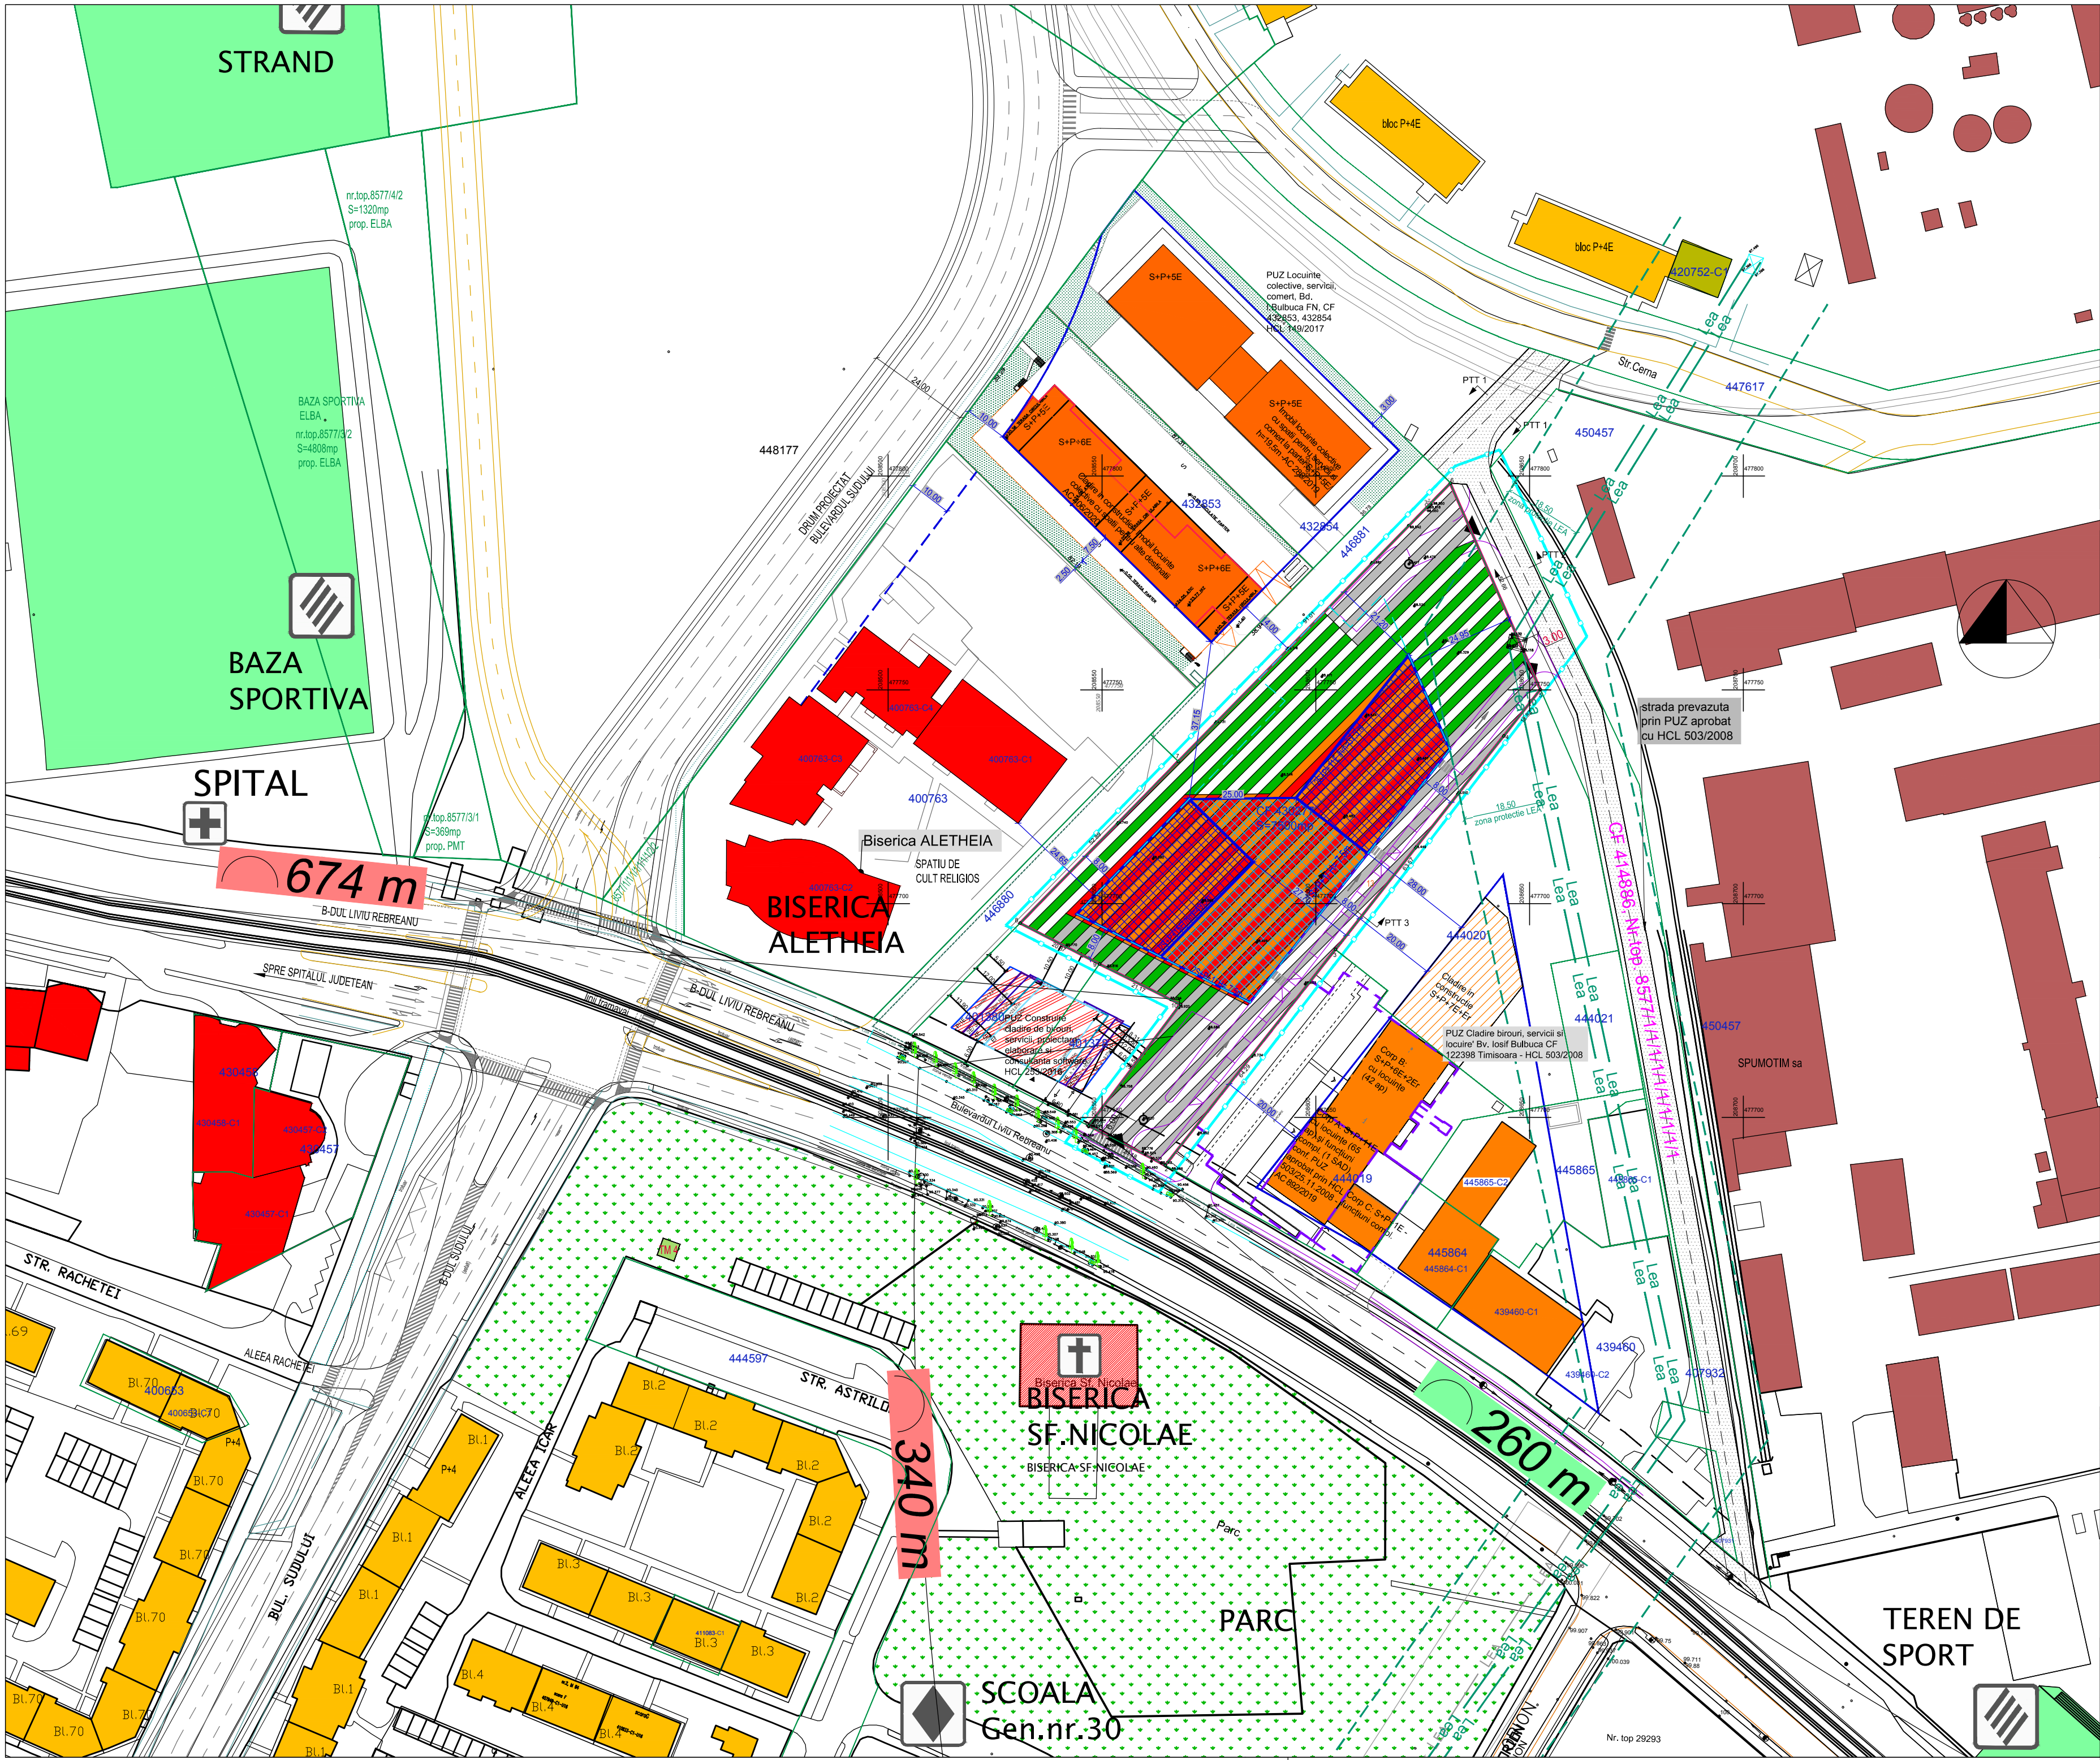

PLAN URBANISTIC ZONAL
ZONA MIXTA COMERT, BIROURI, LOCUINTE
Bd. Liviu Rebreanu FN, Timisoara

STUDIU DE CVARTAL

LEGENDA

LIMITE

- Limita zona studiata
- Limita proprietate teren studiat
- Limite parcele existente
- Constructii existente

ZONIFICARE

- Zona comert, servicii, functiuni complementare existenta
- Zona locuire colectiva existenta
- Zona industrie, depozitare existenta
- Zona verde existenta - PARC
- Zona sport, agrement existenta
- Zona cai de circulatie rutiera existenta
- Zona comert, servicii, functiuni complementare existenta/ reglementata
- Zone verzi propuse
- Zone verzi /circulatii interne propuse
- Limita / Zona de implantare a constructiilor

RETELE

- Retea electrica LEA 110kV
- Culoar de protectie LEA 18,5m stanga - dreapta

- INVATAMANT
- SANATATE
- CULTE
- SPORT

VERIFICATOR/EXPERT	NUME	SEMNTURA	CERINTA	REFERAT/EXPERTIZA NR./DATA	Beneficiar:	Proiect nr.
					STEA ROM srl	14.06/177/2018
					Amplasament: Timisoara, Bd. Liviu Rebreanu FN	Faza:
					Obiect: ZONA MIXTA COMERT, BIROURI, LOCUINTE	P.U.Z.
					Titlu planso: STUDIU DE CVARTAL	Rev. 05
						Plansoa nr. U07

PILOT TEAM

proiectare pentru constructii

Str. 3 August 1919 nr. 19 ap. 2A, Timisoara

SPECIFICATIE	NUME	SEMNTATURA	scara:	data:
SEF PROIECT	Arh. Laura Marculescu		1: 1000	
INTOCMIT	Arh. Laura Marculescu			
DESENAT	Arh. Glad Tudora			10.2022