


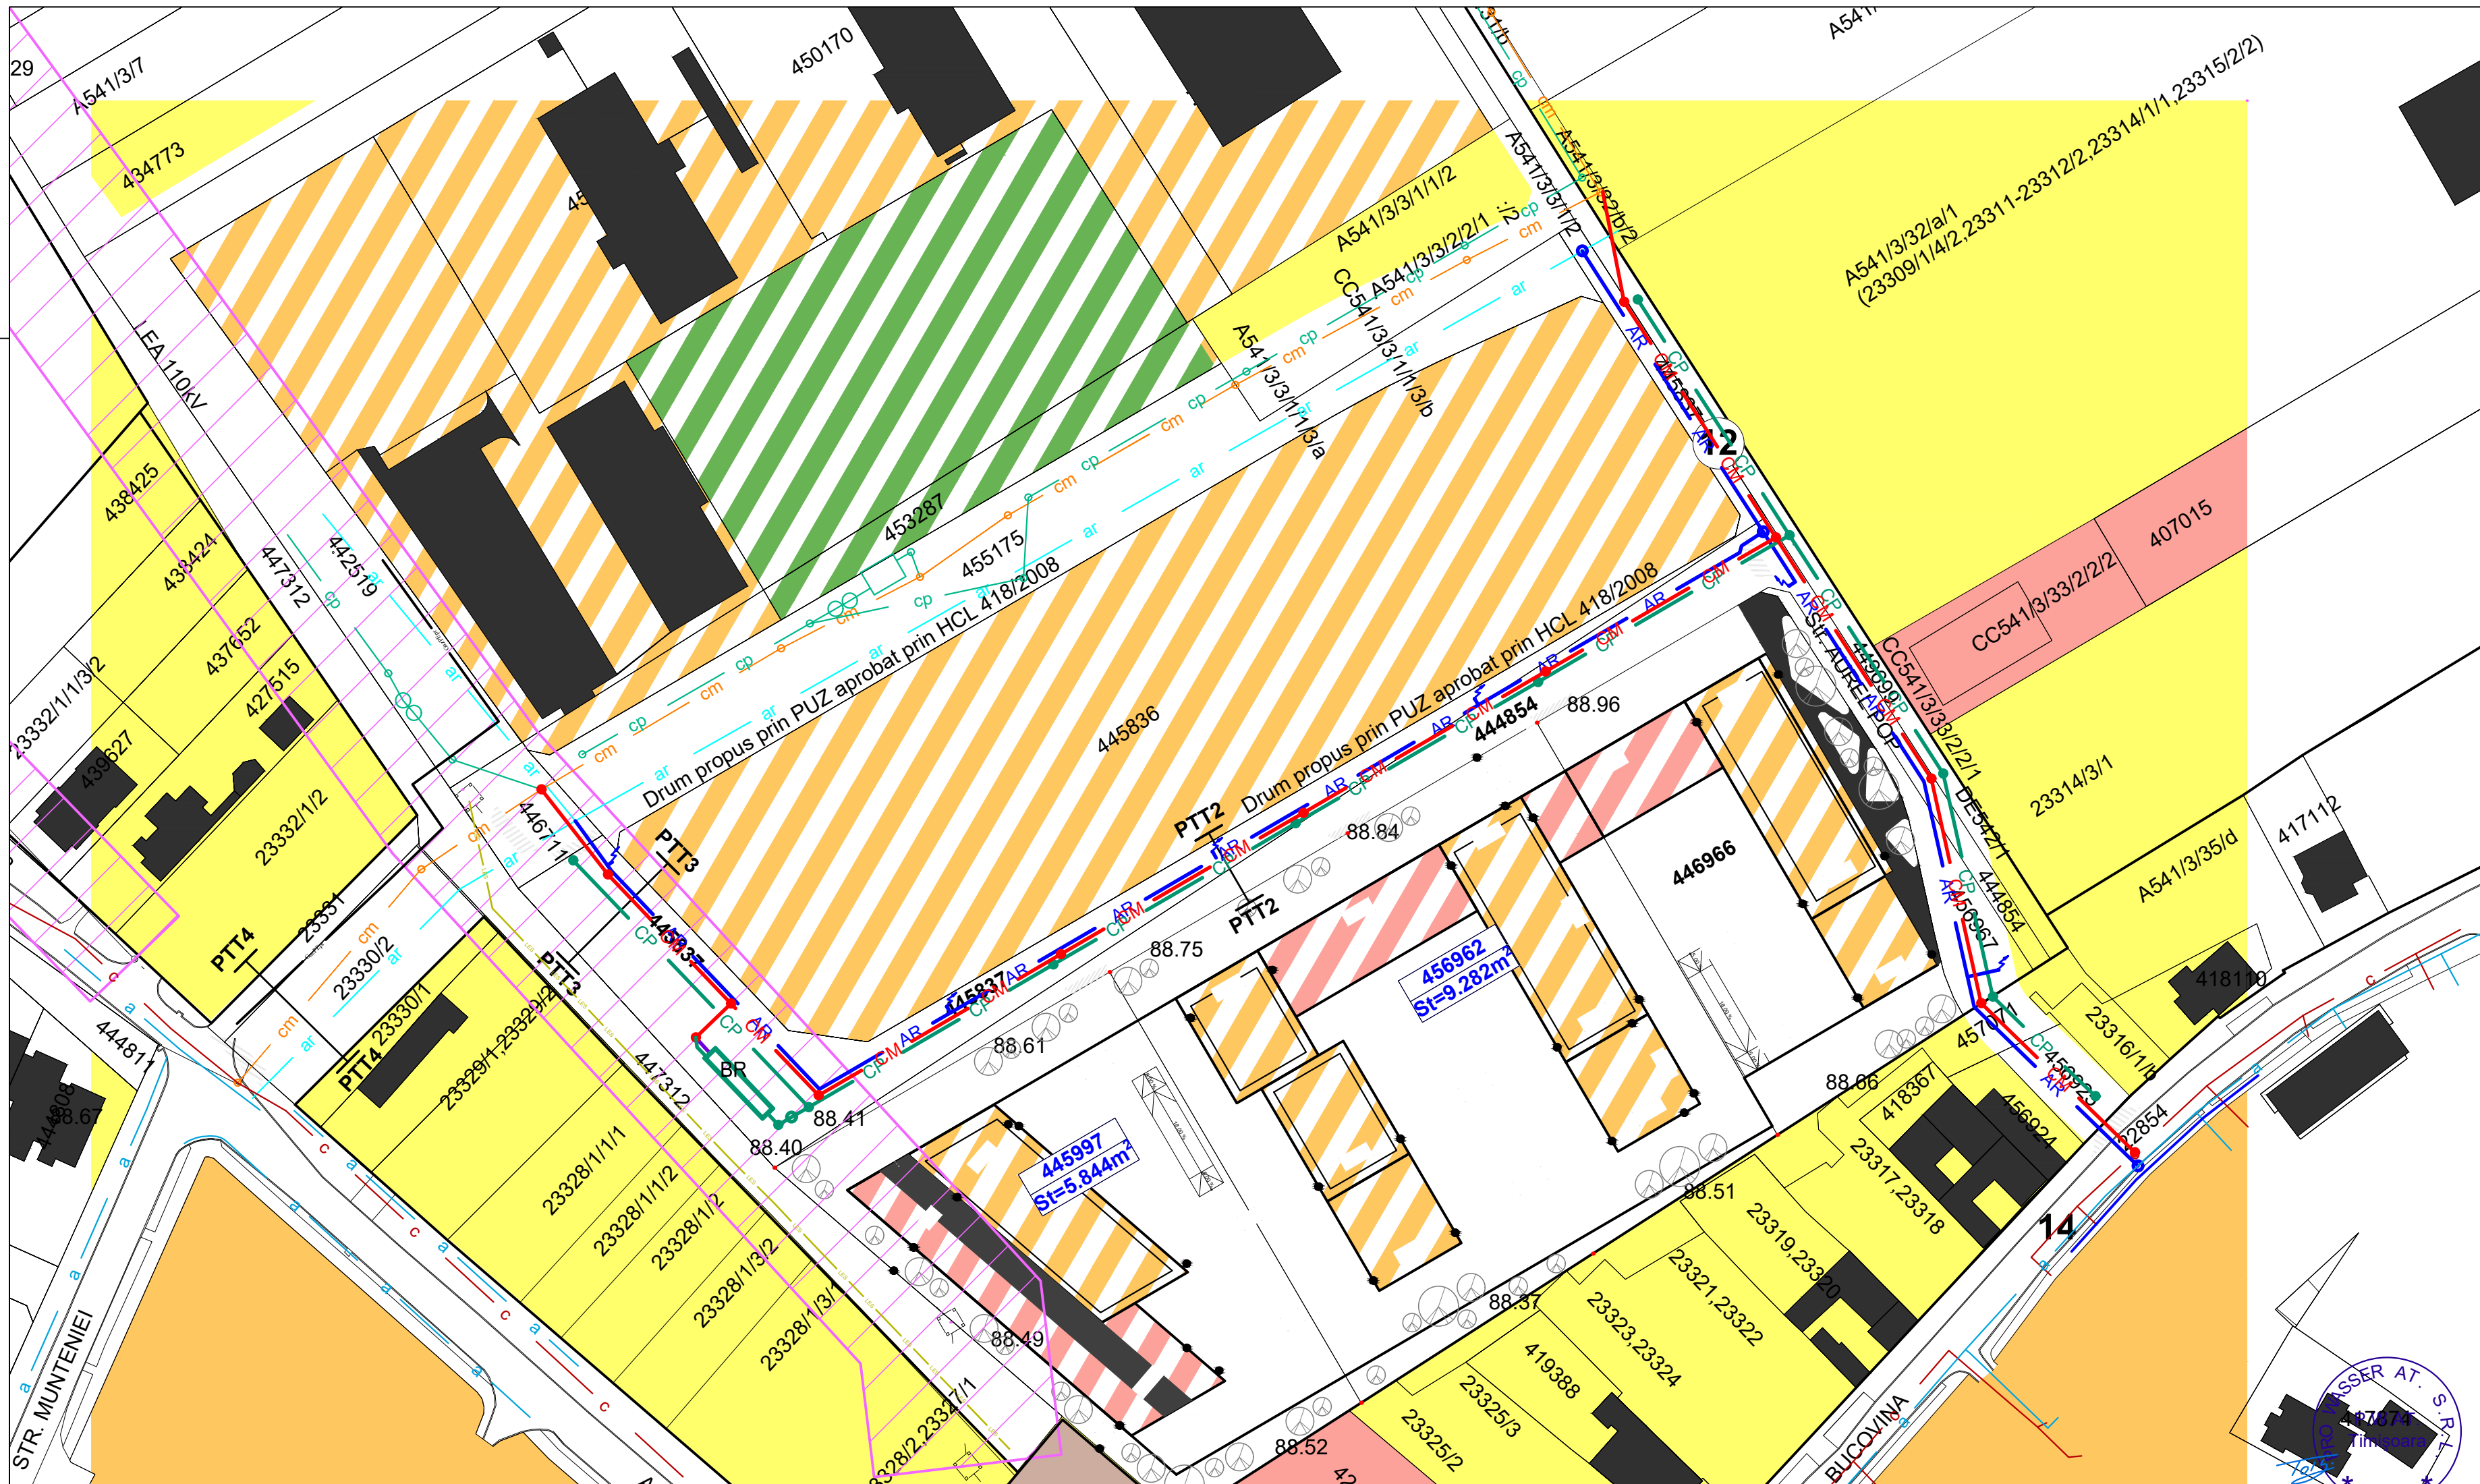

CERINTE DE VERIFICARE IS

- CLASA DE IMPORTANTA III
- CATEGORIA DE IMPORTANTA "C"

NOTA:
Planul de situatie cuprinde toate lucrarile ce urmează a fi autorizate și este întocmit de proiectant pe suport topografic în coordonate stereo 1970, SISTEM COTE MAREA NEAGRA

LEGENDA LUCRARI PROIECTATE

- AR rețea de apă stradală propusă
- CM rețea de canalizare menajeră propusă
- CP rețea de canalizare pluvială propusă
- SNH separator de namol și hidrocarburi propus
- BR bazin de retenție cu stație de pompare ape pluviale propus
- GazPipe rețea de gaz propusă
- fibra optica propusă
- iluminat stradal
- LES linie electrică subterană propusă

LEGENDA REȚELE SUBTERANE EXISTENTE:

- a rețea de apă stradală existentă
- c rețea de canalizare unitară stradală existentă
- ar rețea de apă stradală în curs de execuție
- cm rețea de canalizare menajeră în curs de execuție
- cp rețea de canalizare pluvială în curs de execuție
- rețea de gaz existentă
- linie electrică aeriană existentă

VERIFICATOR / EXPERT	NUME	SEMNATURA	CERINTA	REFERAT / EXPERTIZA / NR. / DATA
PROIECTANT :	300480 Timisoara, str.Brancoveanu nr.64 J35/1235/1998;RO11224810 Tel./Fax: 0256/271657			Denumire proiect: Modificare parțială PUZ aprobat prin HCL 418 din data de 30.09.2008, pe terenurile înscrise în CF nr. 445997 și CF nr. 456962 Timișoara
				Beneficiar: s.c. SDK URBAN REAL ESTATE DEVELOPMENT s.r.l.
Sef proiect: ing. S.Fintineanu		Administrato: ing. G. Toth		Adresa: Intravilan mun.Timisoara, str. cvartal Aleea Viilor - Aurel Contrea Timisoara, jud. Timis
SPECIFICATIE	NUME	SEMNATURA	SCARA:	PR. NR.: 1720/2025
Proiectat:	ing.S. Fintineanu		1:1000	FAZA: PUZ
Desenat:	ing.S. Fintineanu		DATA:	PL. NR.
Aprobat:	ing.G. Toth		07.2025	01.ED