
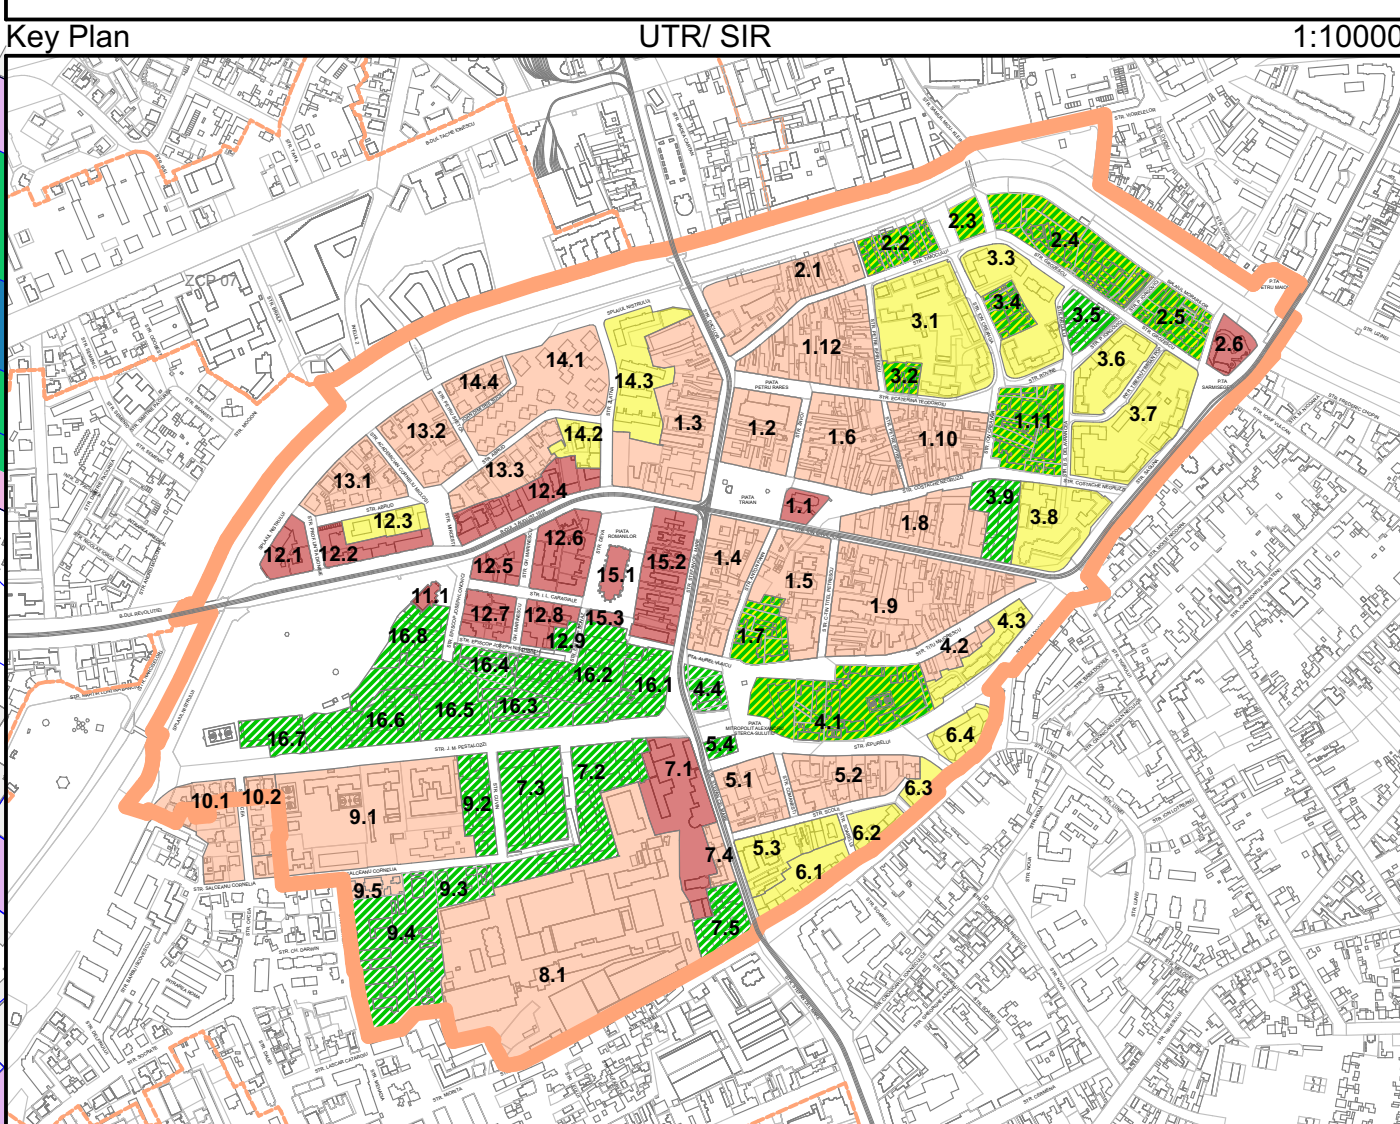
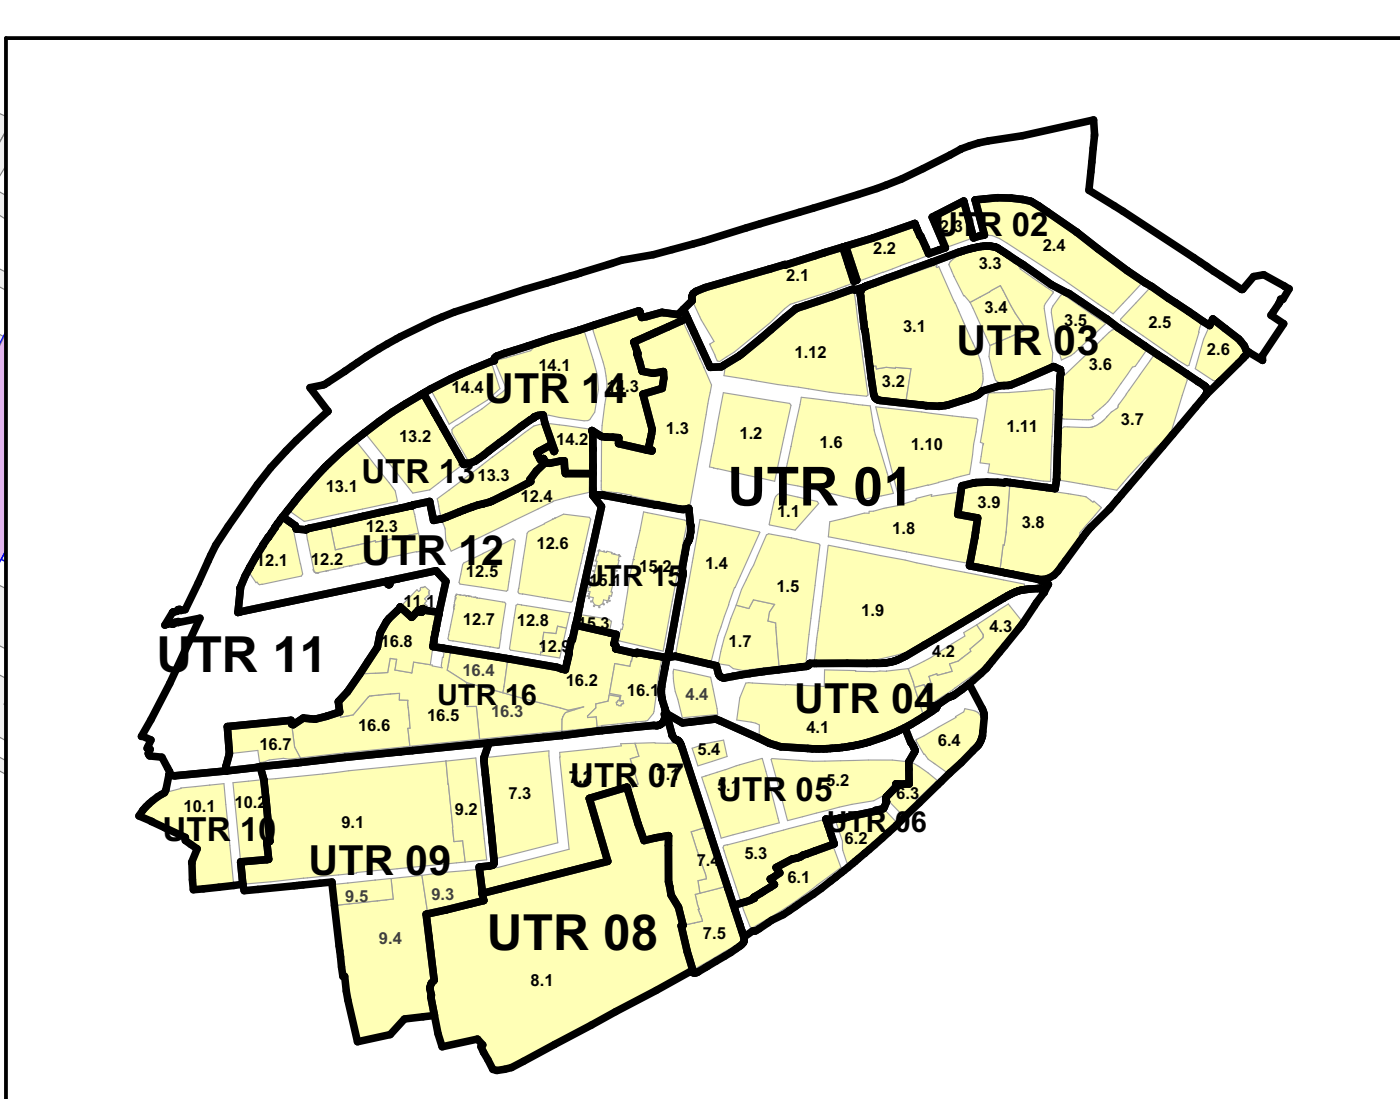


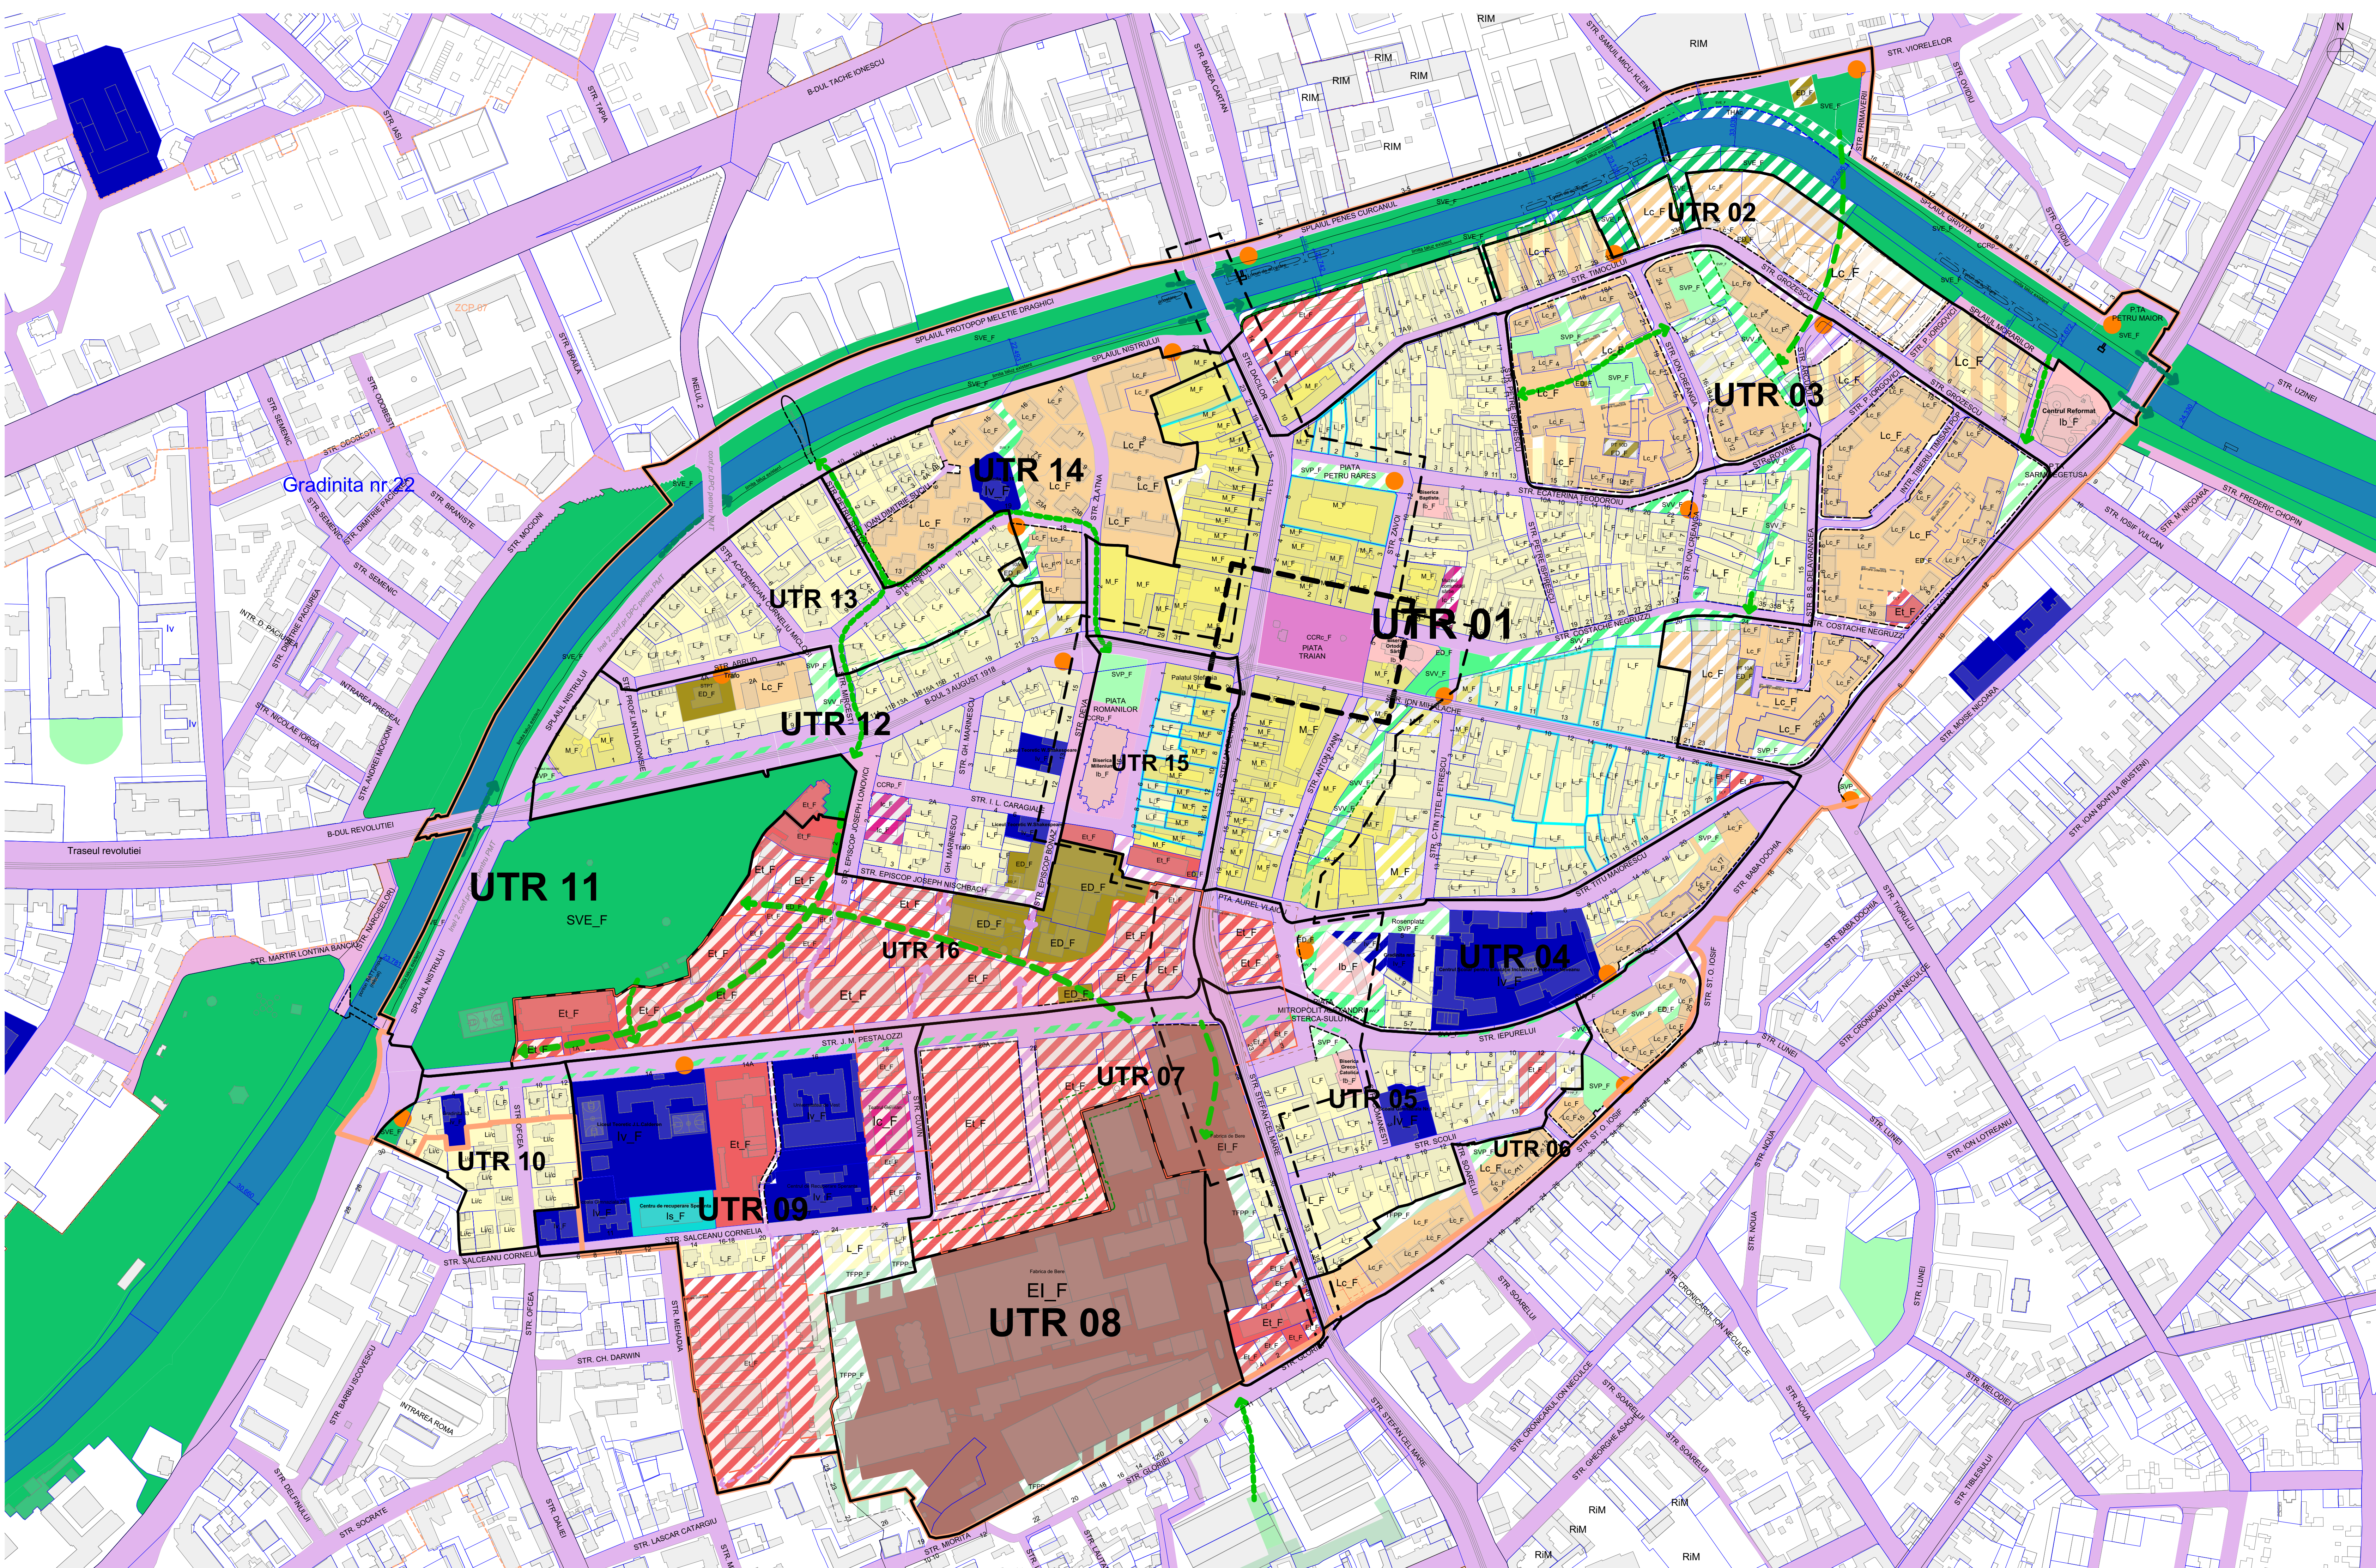

- Operatiuni PUZCP
- Conservare
 - Conservare a caracterului
 - Completare discretă
 - Transformare rezilientă (cu potențial de dezvoltare)

- Limita ZCP Fabric/ zona de reglementare
- Limite UTR
- SVE_F Coridorul ecologic Bega
- SVP_F Culoare (eco)peisagere
- SVP_F Spații verzi de tip parc, scuaruri și altele
- TFPP_F Plantații de protecție
- THAc Canalul Bega
- CCR Căi de comunicare rutieră
- CCRp Căi de comunicare rutieră/ centrale
- CCRp Căi de comunicare rutieră/ de promenadă
- EL_F Activități economice cu caracter industrial
- Et_F Activități economice cu caracter terțiar
- Ib_F Instituții de cult
- Ic_F Instituții și servicii publice de cultură
- Is_F Instituții și servicii publice de sănătate
- Iv_F Instituții și servicii publice de învățământ
- L_F Locuințe cu regim redus de înălțime
- M_F Mixt
- Lc_F Locuire colectivă
- Zonă centrală
- Parcele cu caracter/elemente specifice
- Construcții punctuale propuse
- Puncte servicii publice
- Perimetru nightlife

Acest document se parcurge împreună cu întreaga documentație din proiect, de ex. alte planșe, fișele UTR și RLU. Documentația se bazează pe datele Etapei 1- Studii de Fundamentare, și este parte a unei raportări parțiale- Etapa 2- Reglementări preliminare. Observațiile legate de documentul vor fi raportate către Subcontrolul srl.

PUZCP Fabric
Cartierul Fabric Timișoara

Titlu Proiect:	
Amplasament:	
Inițiator:	
Proiectant general și urbanist:	
Coordonator proiect:	
Sfârșit proiect:	
Proiectat:	
Titlu Planșă:	
Reglementări propuse	
1 Proiect - 2 Origine - 3 Rol - 4 Număr - 5 UTR - 6 Nivel/Localitate - 7 Tip - 8 Descriere - 9 Status - 10 Revizie	

1 Proiect - 2 Origine - 3 Rol - 4 Număr - 5 UTR - 6 Nivel/Localitate - 7 Tip - 8 Descriere - 9 Status - 10 Revizie
PUZCP-SUB-U-1700-ZZ-F-PL-Reglementări propuse-PUZ-02