


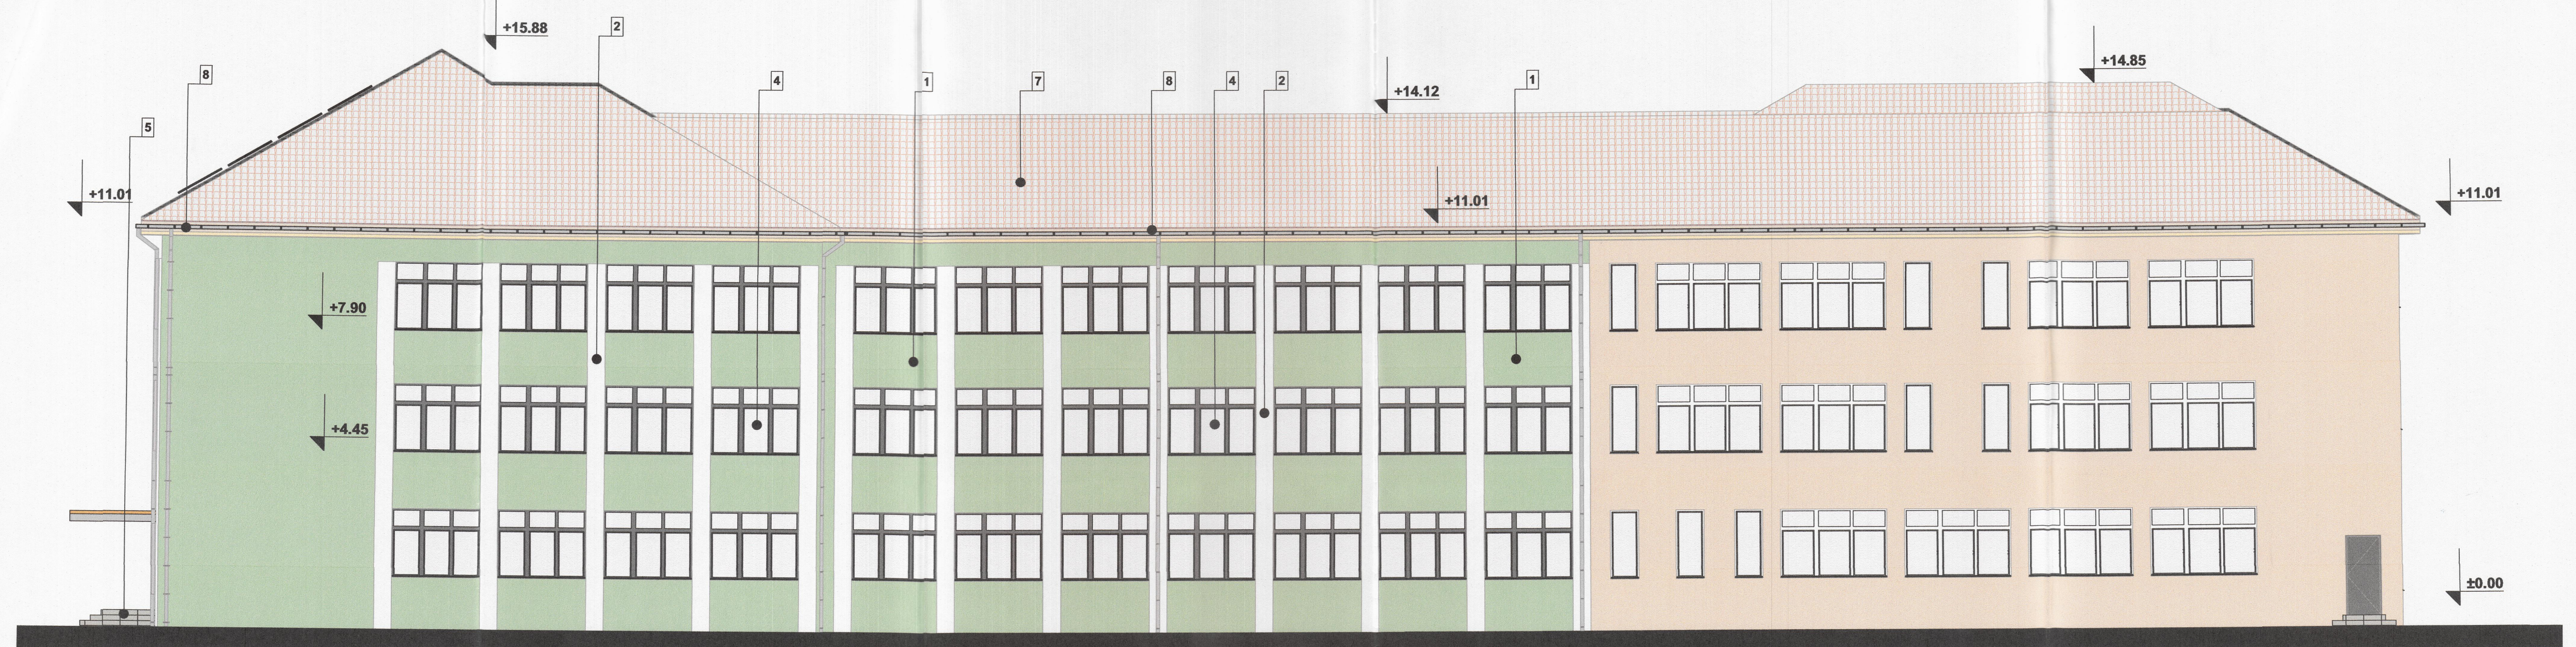



**FATADA LATERALA DREAPTA PROPUSA**



**FATADA LATERALA STANGA PROPUSA**

**LEGENDA**

- 1 termosistem de fatada cu zugraveli decorative, culoare verde NCS S 3020-G30Y
- 2 termosistem de fatada cu zugraveli decorative, culoare alb NCS S 0500-N
- 3 placare soclu existent, klinker culoare maro
- 4 tamplarie aluminiu cu geam termoizolant, usor reflectorizant, culoare gri antracit RAL 7016
- 5 scari exterioare placate cu gresie antiderapanta pentru exterior
- 6 panouri fotovoltaice montate pe invelitoare din tigla
- 7 invelitoare tigla ceramica culoare rosie, cu parazapezi, tigle de ventilare si iluminare
- 8 jgheaburi si buriane metalice, culoare gri inchis
- 9 jaluzele din aluminiu cu reglaj manual pe structura metalica - fatada sudica

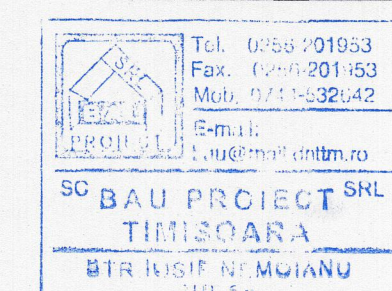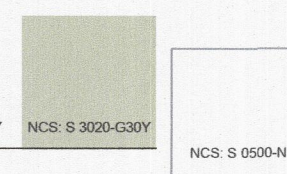

|   |   |                                                               |           |
|---|---|---------------------------------------------------------------|-----------|
| Conform codului de proiectare seismică P-100/2013 (Cap. 4.4.5 tabel 4.2) importanța și nivelul de expunere la cutremur pentru clădiri - <b>CLASA DE IMPORTANȚĂ A CONSTRUCȚIEI - CLASA III</b> |   | Categorie de importanță C - Construcții de importanță normală |           |
| GRADUL DE REZISTENȚĂ LA FOC - GRF II   |   |                                                               |           |
| Titlu proiect   | Creșterea eficienței energetice prin reabilitare termică a construcțiilor și instalarea la Școala Gimnazială nr.16, corp C1 str. București nr.11 | Proiect nr.                                                   | 6007/2024 |
| Beneficiar   | PRIMĂRIA MUNICIPIUL TIMISOARA   | Faza                                                          | D.T.A.C.  |
| Proiectat   | arh. CRASOVAN Marius   | Planșa nr.                                                    | A.17      |
| Desenat-red.   | Stud. MAGHIARI Darius   |                                                               |           |