


P.U.Z.

ZONA REZIDENTIALA CU FUNCTIUNI COMPLEMENTARE

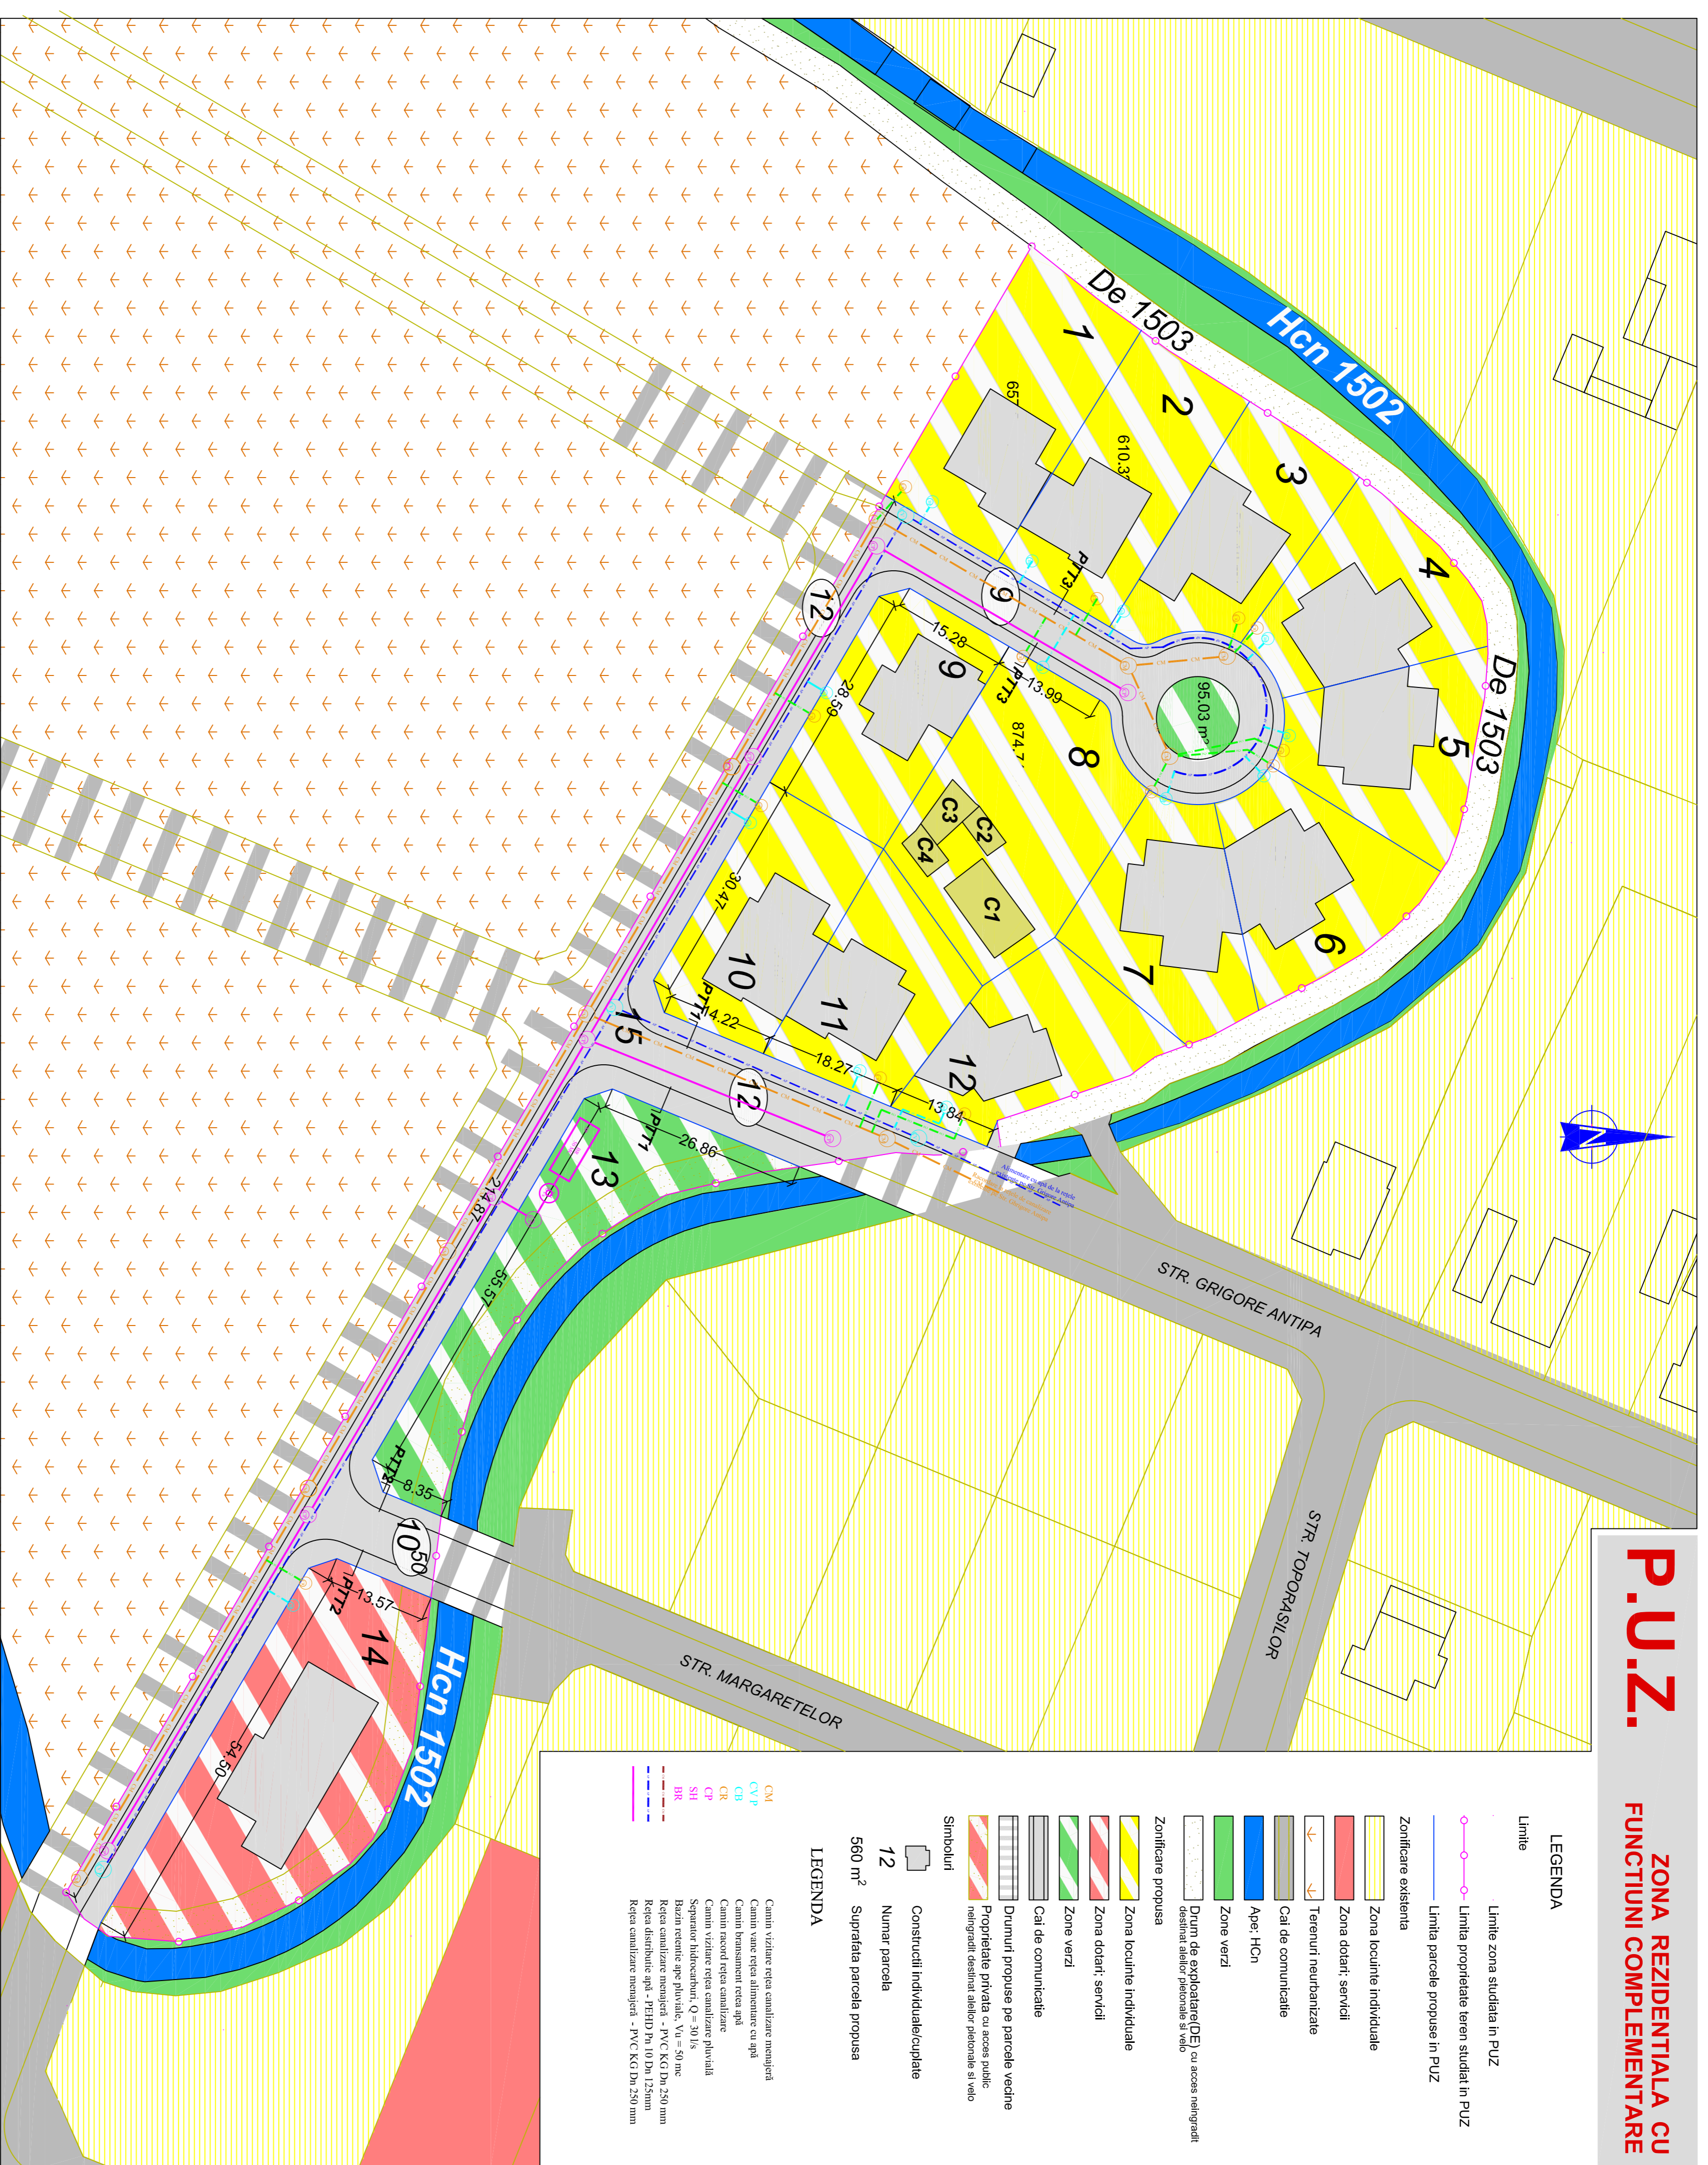

LEGENDA

Limite

Limite zona studiata in PUZ

Limite proprietate teren studiata in PUZ

Limite parcele propuse in PUZ

Zonificare existenta

Zona locuinte individuale

Zona dotari: servicii

Terenuri neurbanizate

Cai de comunicatie

Ape: Hcn

Zone verzi

Drum de exploatare(DE) cu acces neintegrat

destinat altor pietonale si velo

Zonificare propusa

Zona locuinte individuale

Zona dotari: servicii

Zone verzi

Cai de comunicatie

Drumuri propuse pe parcele vedine

Proprietate privata cu acces public

neintegrat asfaltat altelor pietonale si velo

Simboluri

Construcții individuale/ocupate

12

Numar parcala

560 m² Suprafata parcala propusa

LEGENDA

- CM Canin viziune retea canalizare menajera
- CV P Canin vane retea alimentare cu apa
- CR Canin hosenajment retea apa
- CR Canin racord retea canalizare
- CM Canin viziune retea canalizare individual
- SP Sistem hidroforant, 0,5 - 1,0 m
- SP Sistem hidroforant, 1,0 - 1,5 m
- RE Retea canalizare menajera - PVC KGDn, 250 mm
- RE Retea distributie apa - PEHD Pn, 10 Dn, 125mm
- RE Retea canalizare menajera - PVC KGDn, 250 mm



Verificator Expozit. Titlu / Nume	Seminuina	Categorie	Referent / Expozitor nr. / Data
S.C. ARH-ROM S.R.L.			
Proiectant			
S.C. TOTAL ENGINEERING S.R.L.	PROIECTANT GENERAL		Beneficiar:
			RATIU TEODOR 190 / 2021
Specificatie	Titlu / Nume	Scara	Amplasament:
SEF PROIECT	arb. Creangus Mircea	1:1000	Municipalitate
PROIECTANT	Ing. Lakatos Florin	05.2022	Str. Nr. 412 S4, Judetul Timis
PREZENTAT	Ing. Lakatos Florin		REZ. 2022
			Titlu proiectant:
			K. ARBORARI P. AN.
			ROBUSTIC ZONAL - ZON.
			CI ENCHINUI COMIT. ENCHINUI
			PI ANSITIAIE
			RETELE EDILITARE APA CANALIZARE
			Pr. nr.:
			RE